Legende

- Geländeoberfläche
- Rekultivierung
- Auffüllung
- Abbausohle
- Gewinnungsgrenze

10 Jahre Profil B-B'

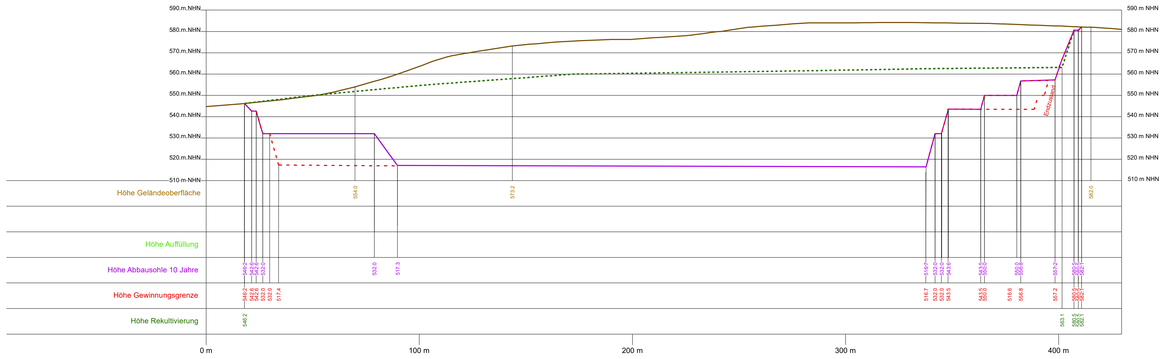

10 Jahre Profil A-A'

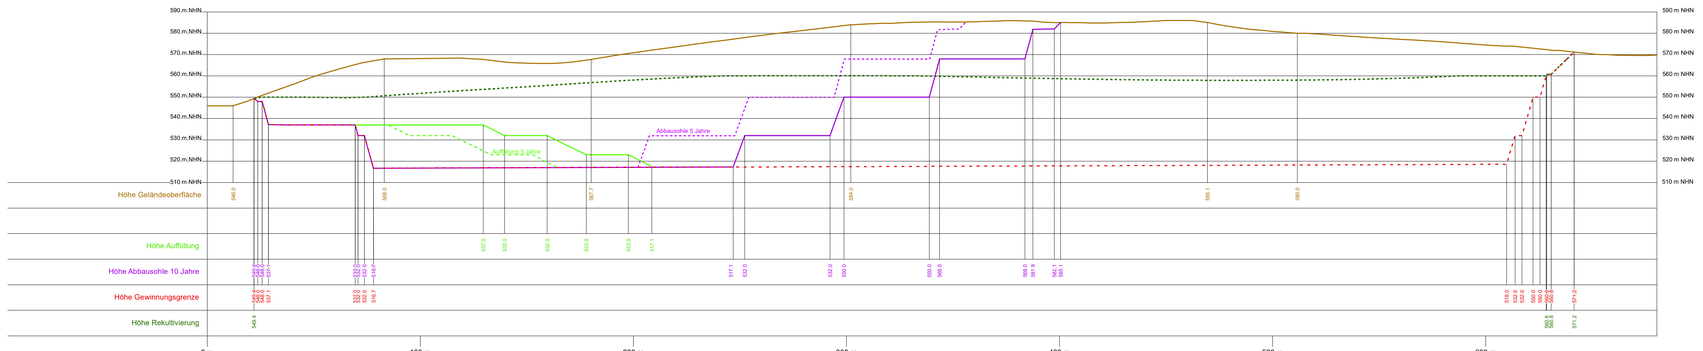

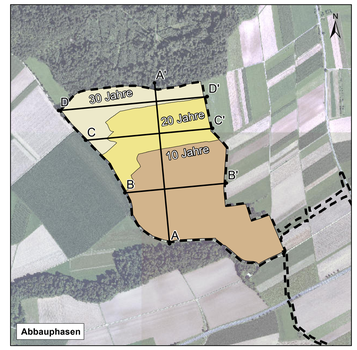

Auftraggeber:	SWK Schotterwerk Kirchen GmbH & Co. KG Zum Hochgericht 9 89597 Munderkingen	
Projekt:	Betriebsstandort Fischersberg der SWK Antrag auf immissionsschutzrechtliche Genehmigung	
Planinhalt:	Geländeschnitte - Plan-Zustand: Schnitt A (5 und 10 Jahre) und B (10 Jahre)	
Auftragnehmer:	SPANG, FISCHER, NATZSCHKA, GmbH In den Weinäckern 16 89168 Wiesloch Tel.: (06222) 971 78-10 Fax: (06222) 971 78-99 e-mail: info@sfn-planer.de	Maßstab: 1 : 1.000 Planstand: Jan. 2024
Antragsteller:	Planverfasser:	**Plan: 3-6**

Datei: G:\030_Projekte\1712_Schotterwerk_Kirchen\Plan\Plan_3-6_bis_3-8_Geländeschnitte.mxd (17.01.2024) Plangröße: 118,88 x 84,1 cm