40 Jahre Profil D-D'

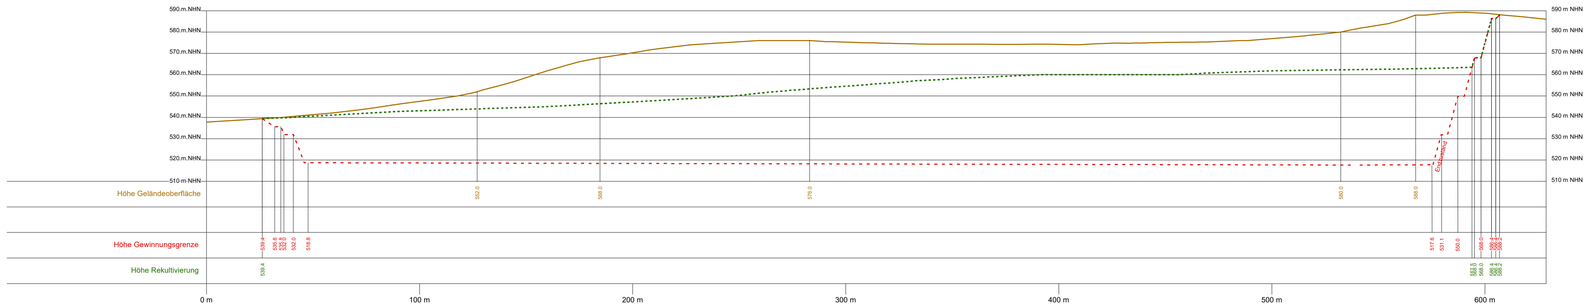

40 Jahre Profil C-C'

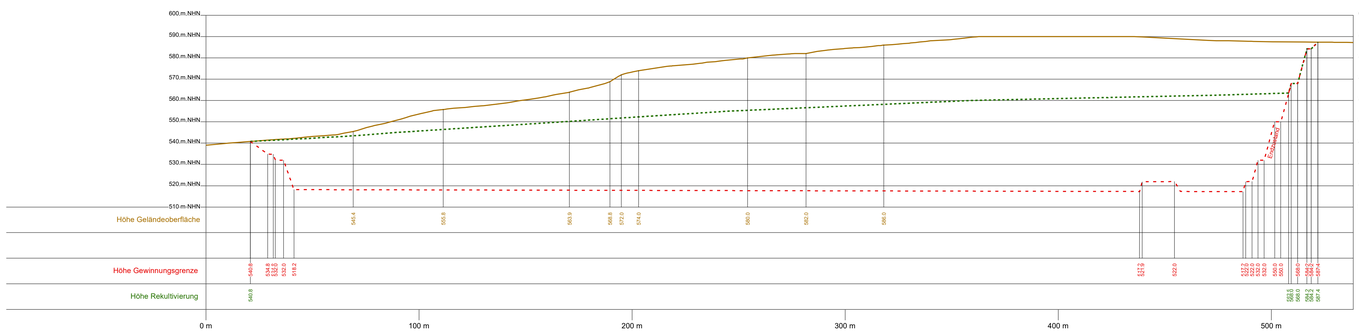

40 Jahre Profil B-B'

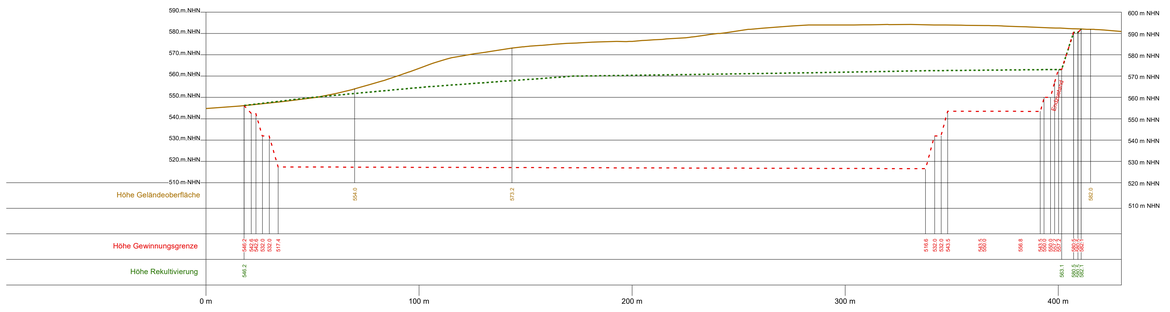

40 Jahre Profil A-A'

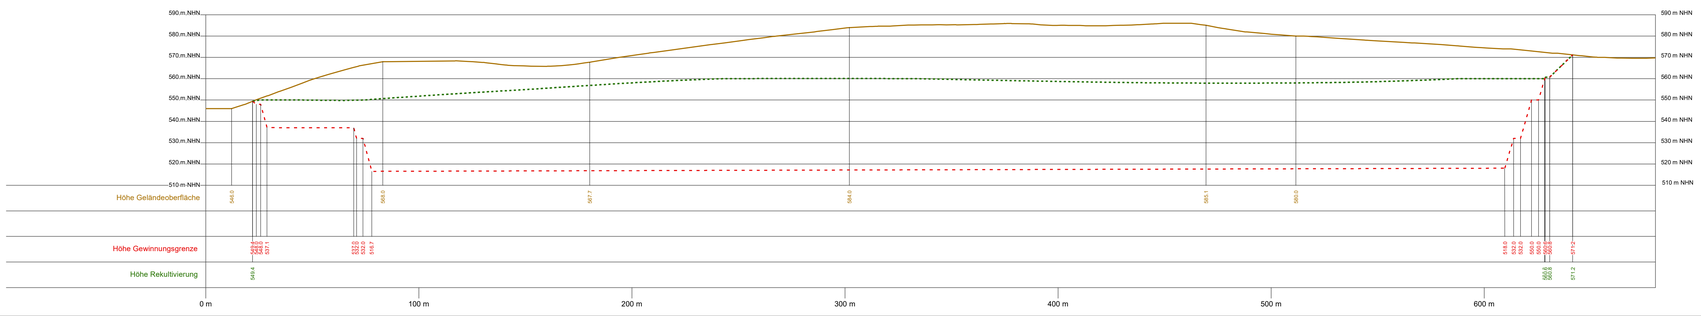

Legende

- Geländeoberfläche
- Rekultivierung
- Auffüllung
- Abbausohle
- Gewinnungsgrenze

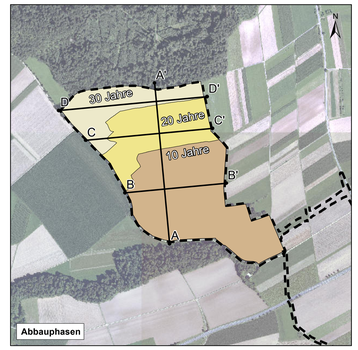

Auftraggeber:	SWK Schotterwerk Kirchen GmbH & Co. KG Zum Hochgericht 9 89597 Munderkingen	
Projekt:	Betriebsstandort Fischersberg der SWK Antrag auf immissionsschutzrechtliche Genehmigung	
Planinhalt:	Geländeschnitte - Plan-Zustand nach 40 Jahren - Schnitte A bis D	
Auftragnehmer:	SPANG, FISCHER, NATZSCHKA GmbH In den Weinäckern 16 69168 Wiesloch Tel.: (06222) 971 78-10 Fax: (06222) 971 78-99 e-mail: info@sfn-planer.de	Maßstab: 1 : 1.000
		Planstand: Jan. 2024
Antragsteller:	Planverfasser:	**Plan: 3-9**