




Maschinenaufstellung Süd

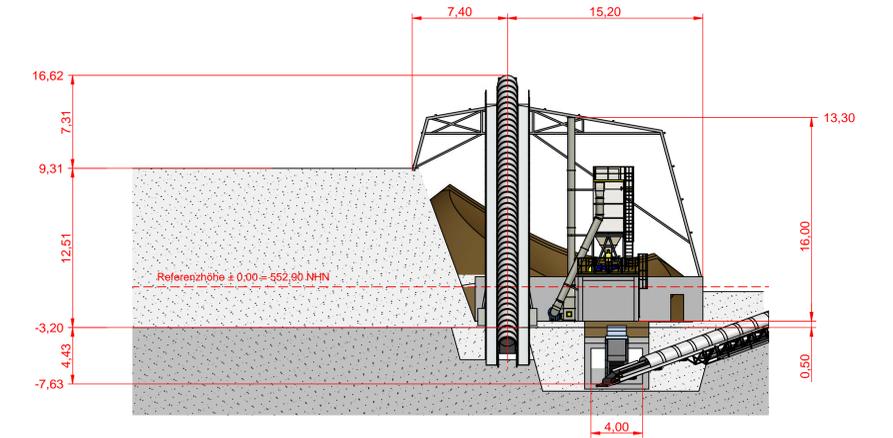

Maschinenaufstellung West

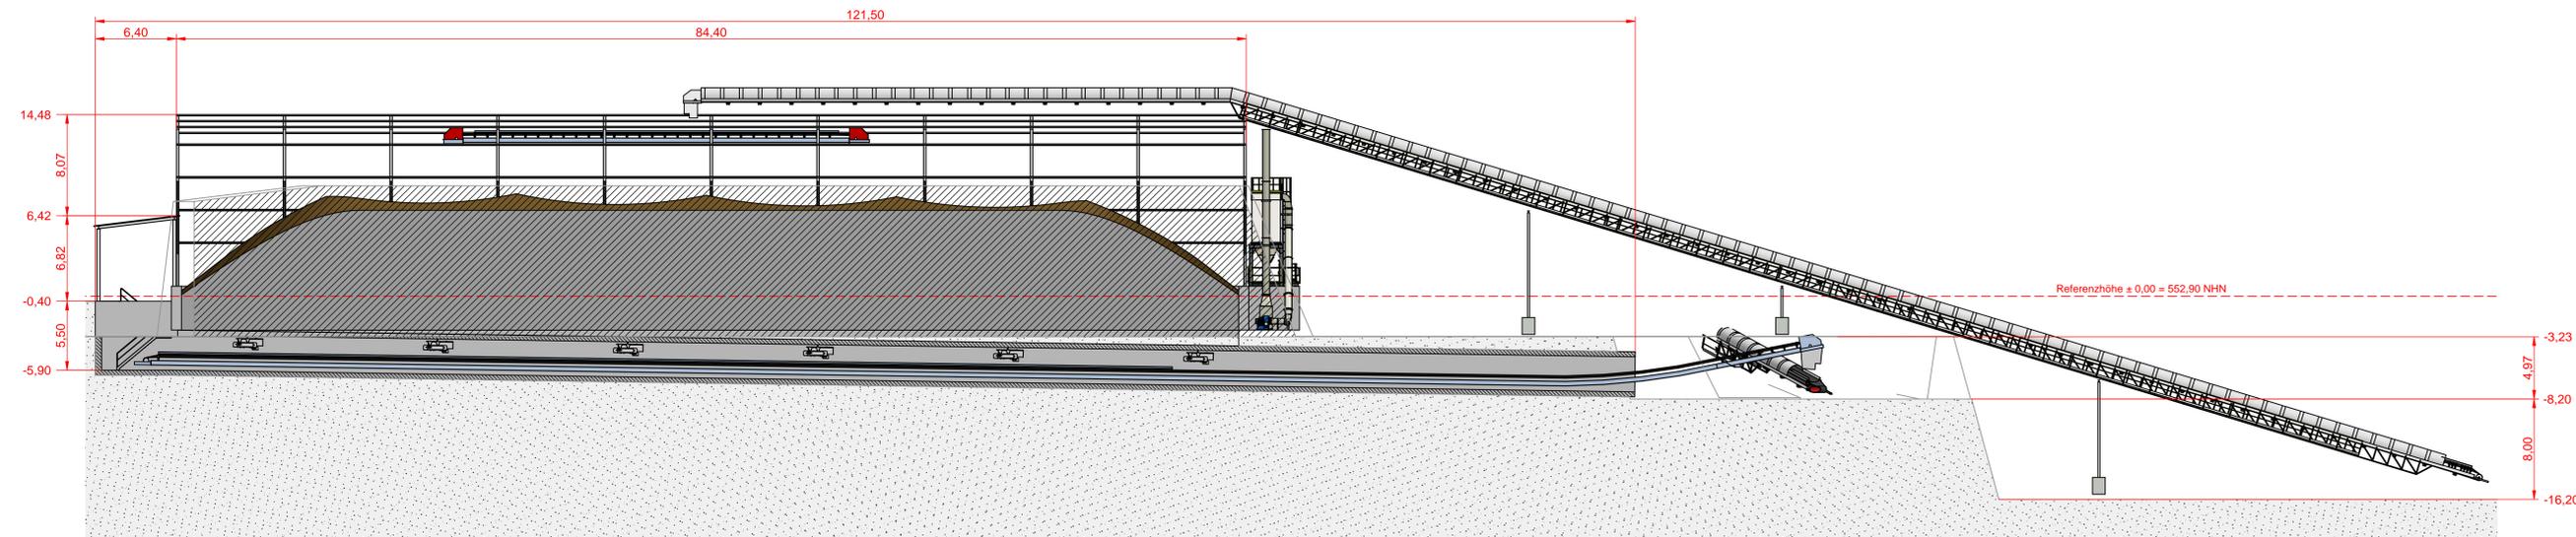

Maschinenaufstellung Nord

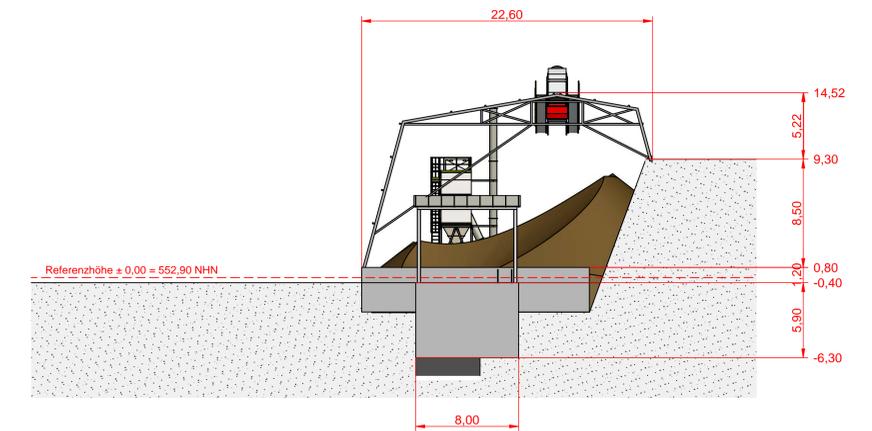

Maschinenaufstellung Ost

Betriebsstandort
Betriebsstandort Fischersberg
 Rohsteinlager
 Flst-Nr. 1442, 89617 Untermarchtal

Bauherr
SWK Schottenwerk Kirchen GmbH & Co. KG
 Zum Hochgericht 9, 89597 Munderkingen

Fachbereich
HABA HABA
 HABA ANLAGEN- und Prozesstechnik GmbH
 Bundeskamp 7
 48165 Münster

Projekt	Maschinenaufstellung	Maßstab	1:200
Planungsphase	Bauantrag	Plannummer	02
Projektnummer	JL2219	Referenz	± 0,00 = 552,90 NHN
gezeichnet	1900 x 594	Datum	29.11.2023