




Ansicht West

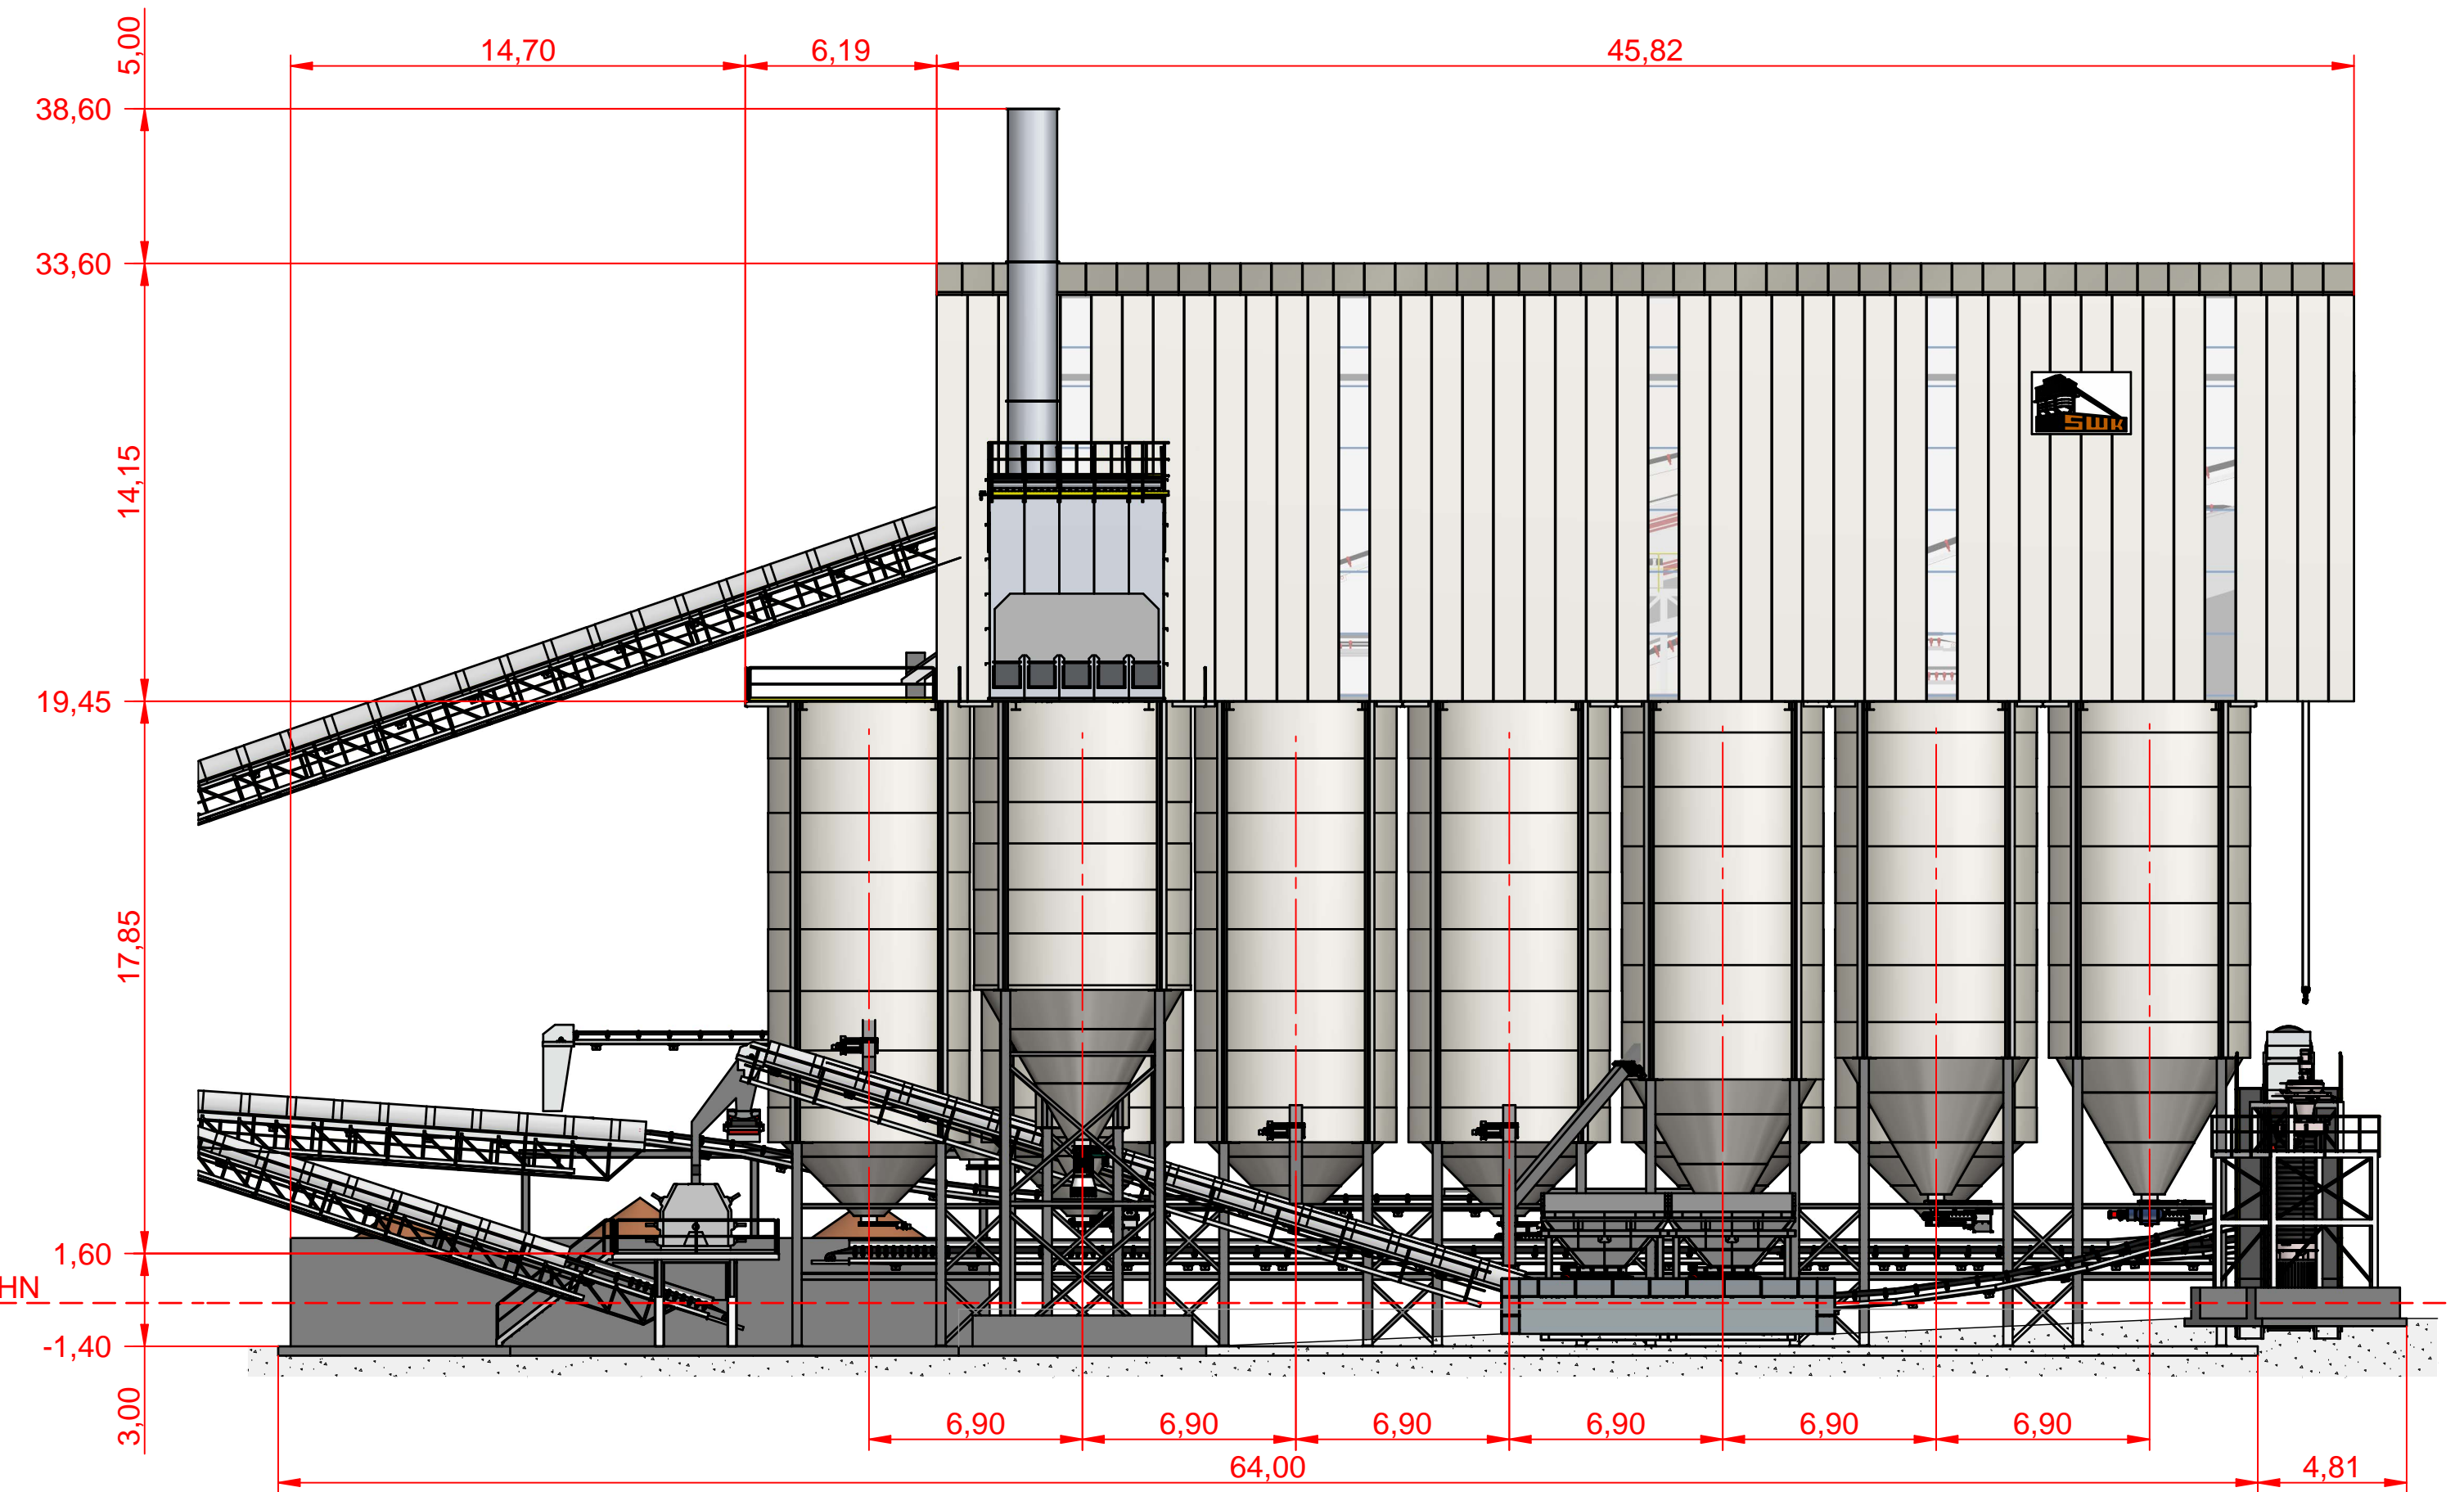

Ansicht Süd

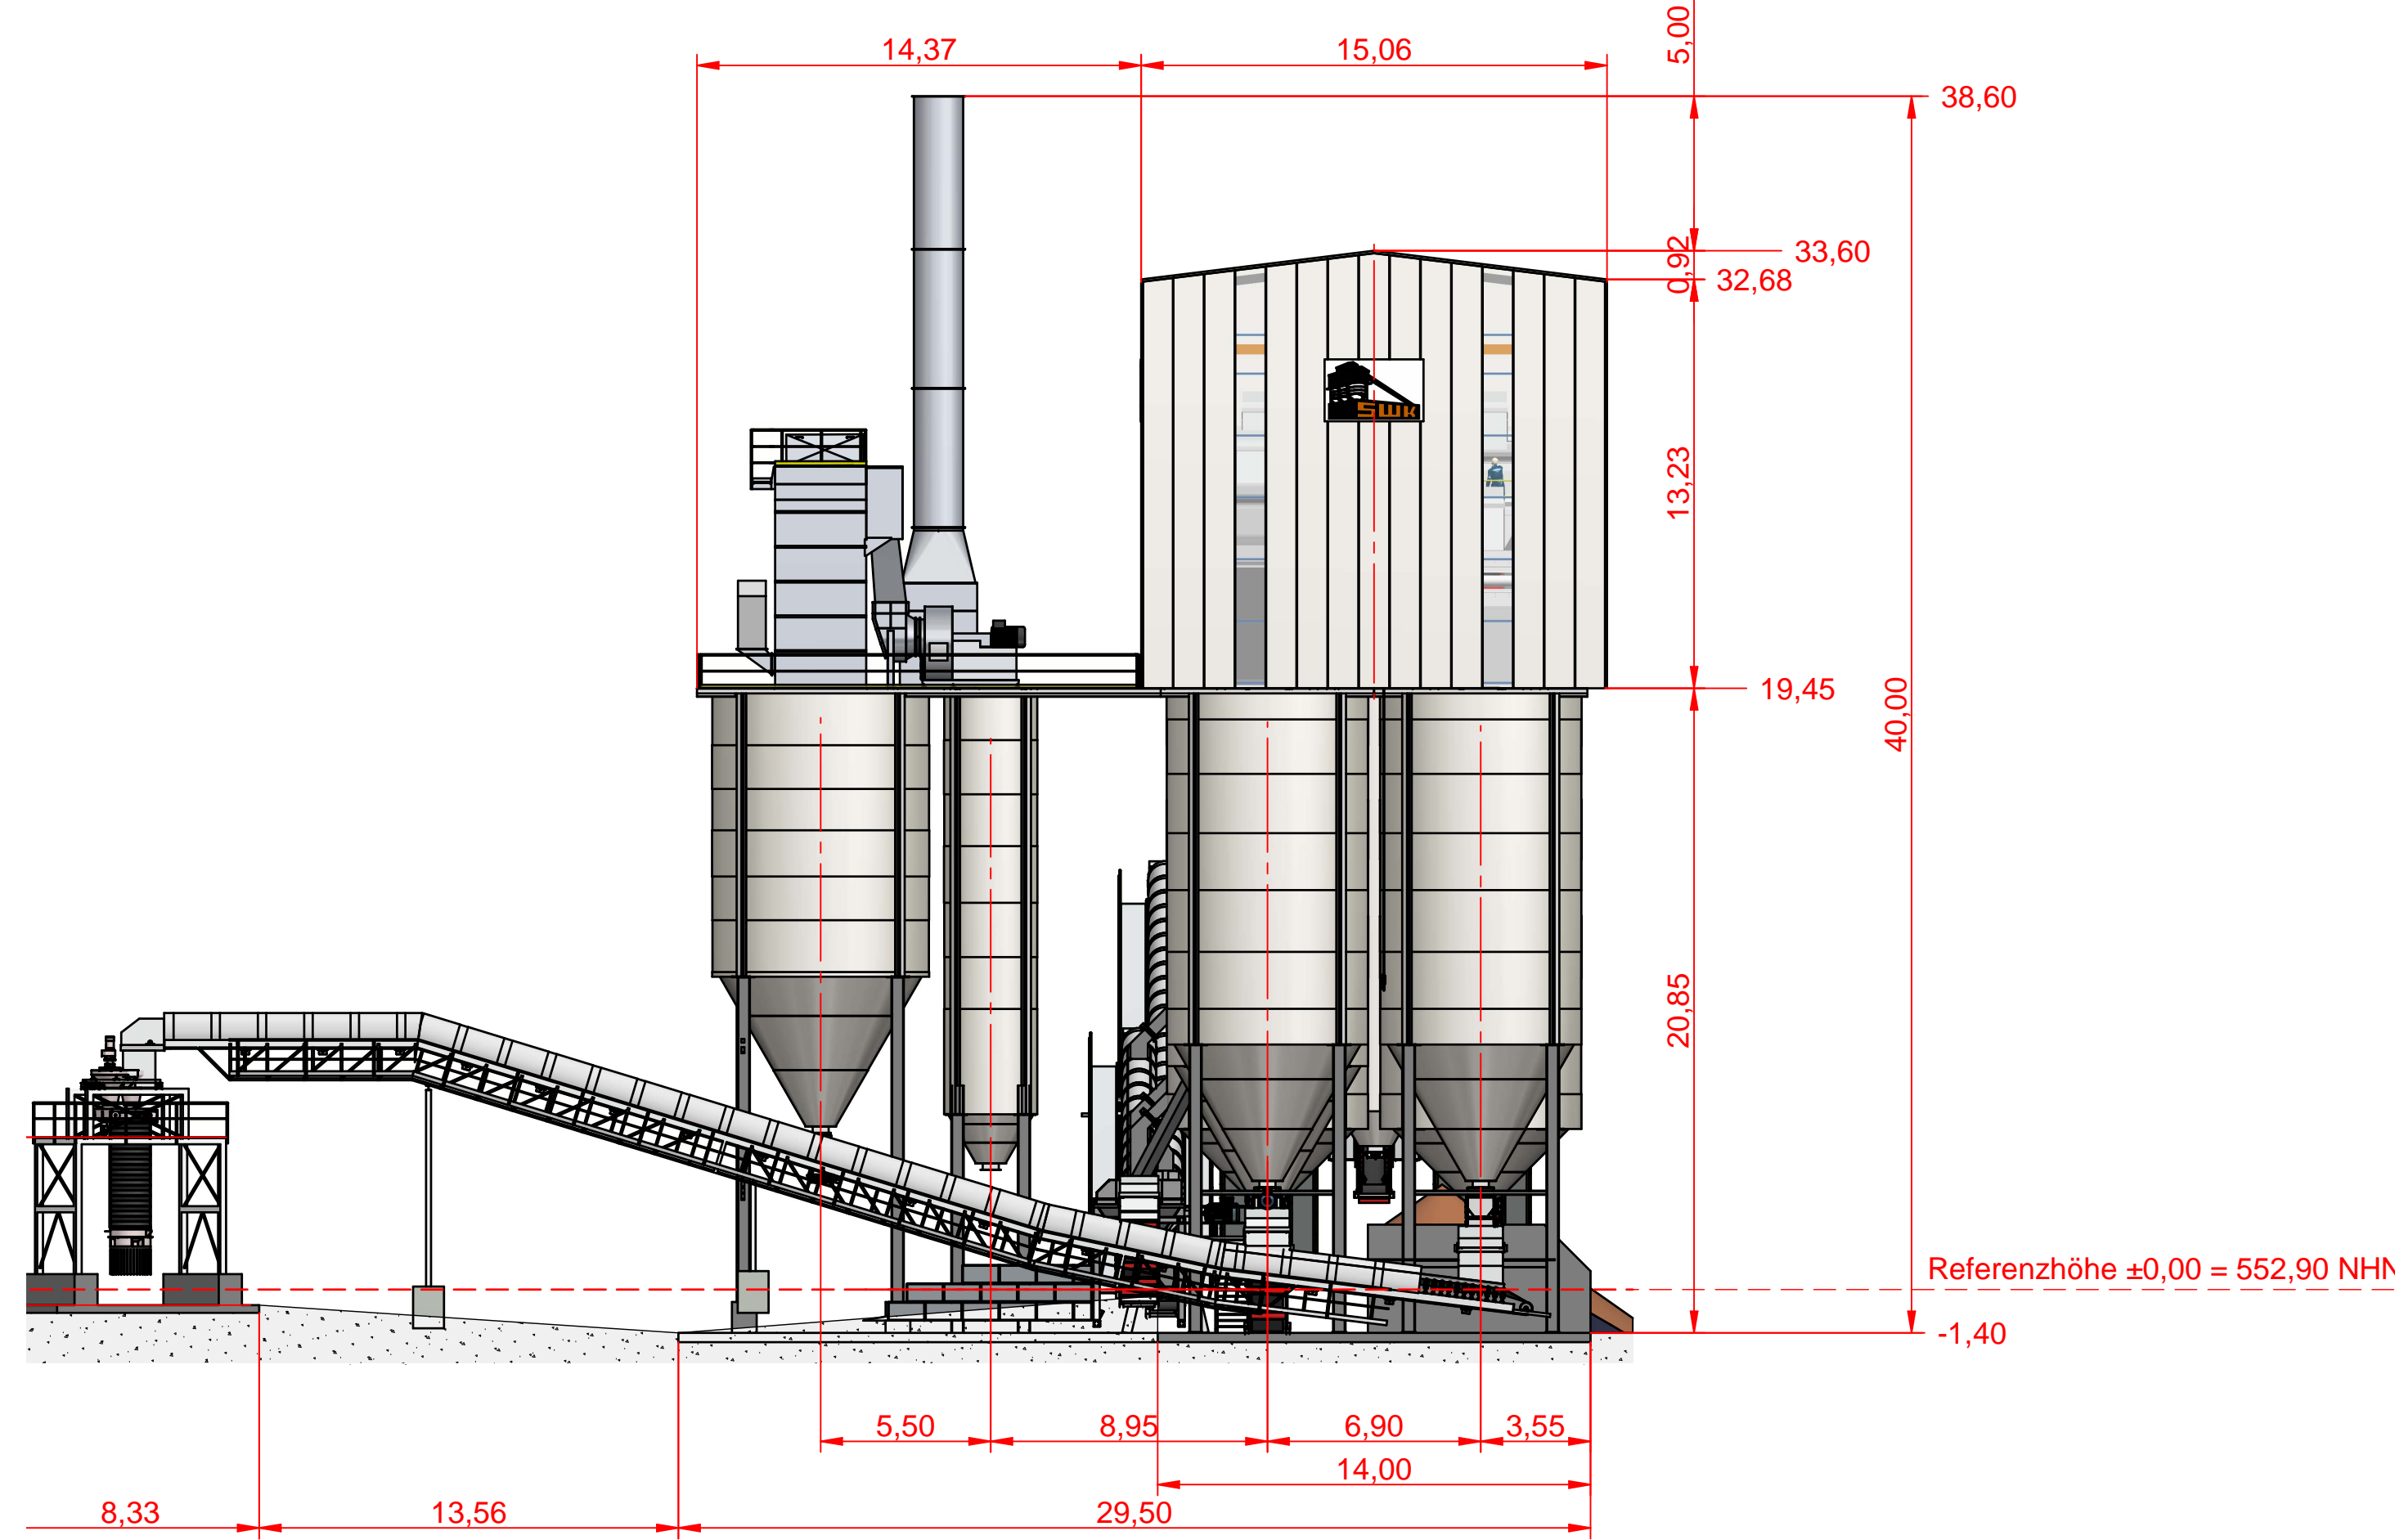

Ansicht Ost

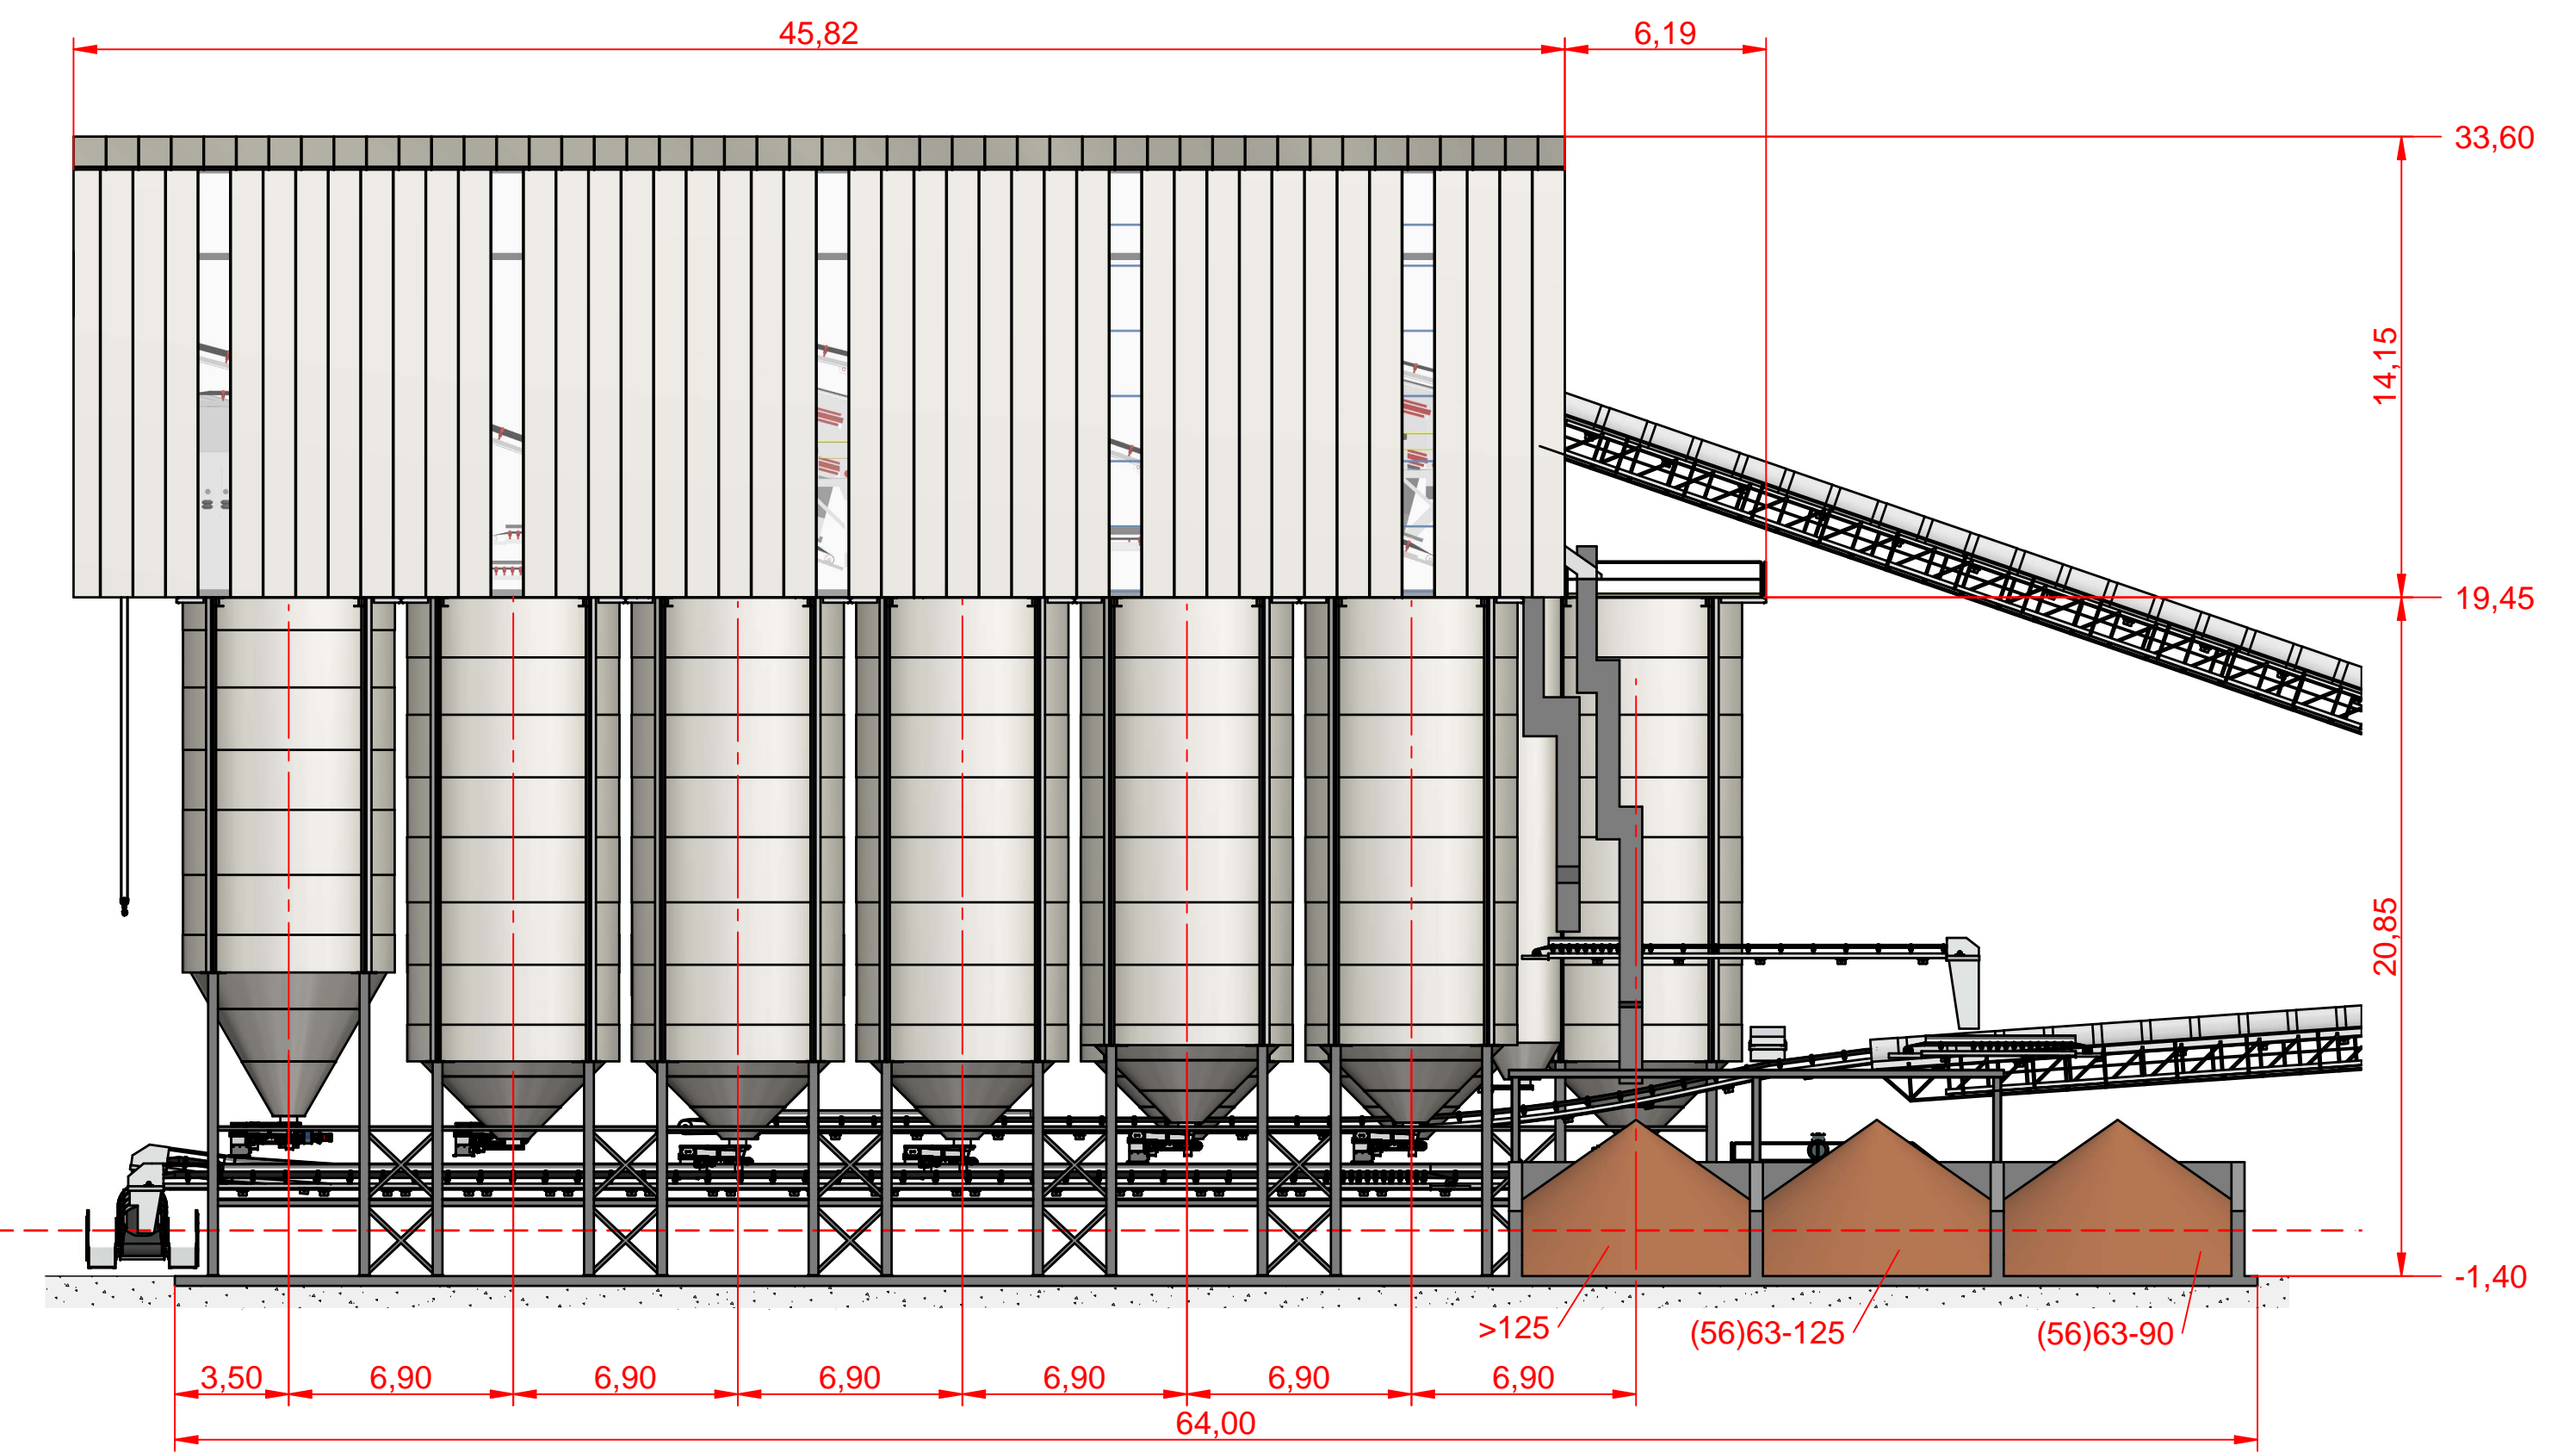

Ansicht Nord

Projektname: Betriebsstandort Fischersberg
 Siebgebäude
 Flst-Nr: 1185, 89617 Untermarchtal
 Standort: Zum Hochgericht 9, 89597 Munderkingen
 Auftraggeber: SWK Schotterwerk Kirchen GmbH & Co. KG
 Projektleiter: HBF
 Maßstab: 1:200
 Zeichnung: Außenansichten
 Blattnummer: 03
 Projektname: JL2219
 Index: ± 0.00 = 552.90 NHN
 gezeichnet: 29.11.2023
 gezeichnet: 1210 x 594
 Datum: 29.11.2023

Diese Zeichnung ist urheberrechtlich geschützt und darf ohne Genehmigung der Architektenkanzlei Lohse weder ververvielt noch in irgendeiner Weise veröffentlicht werden.

