




Maschinenaufstellung Süd

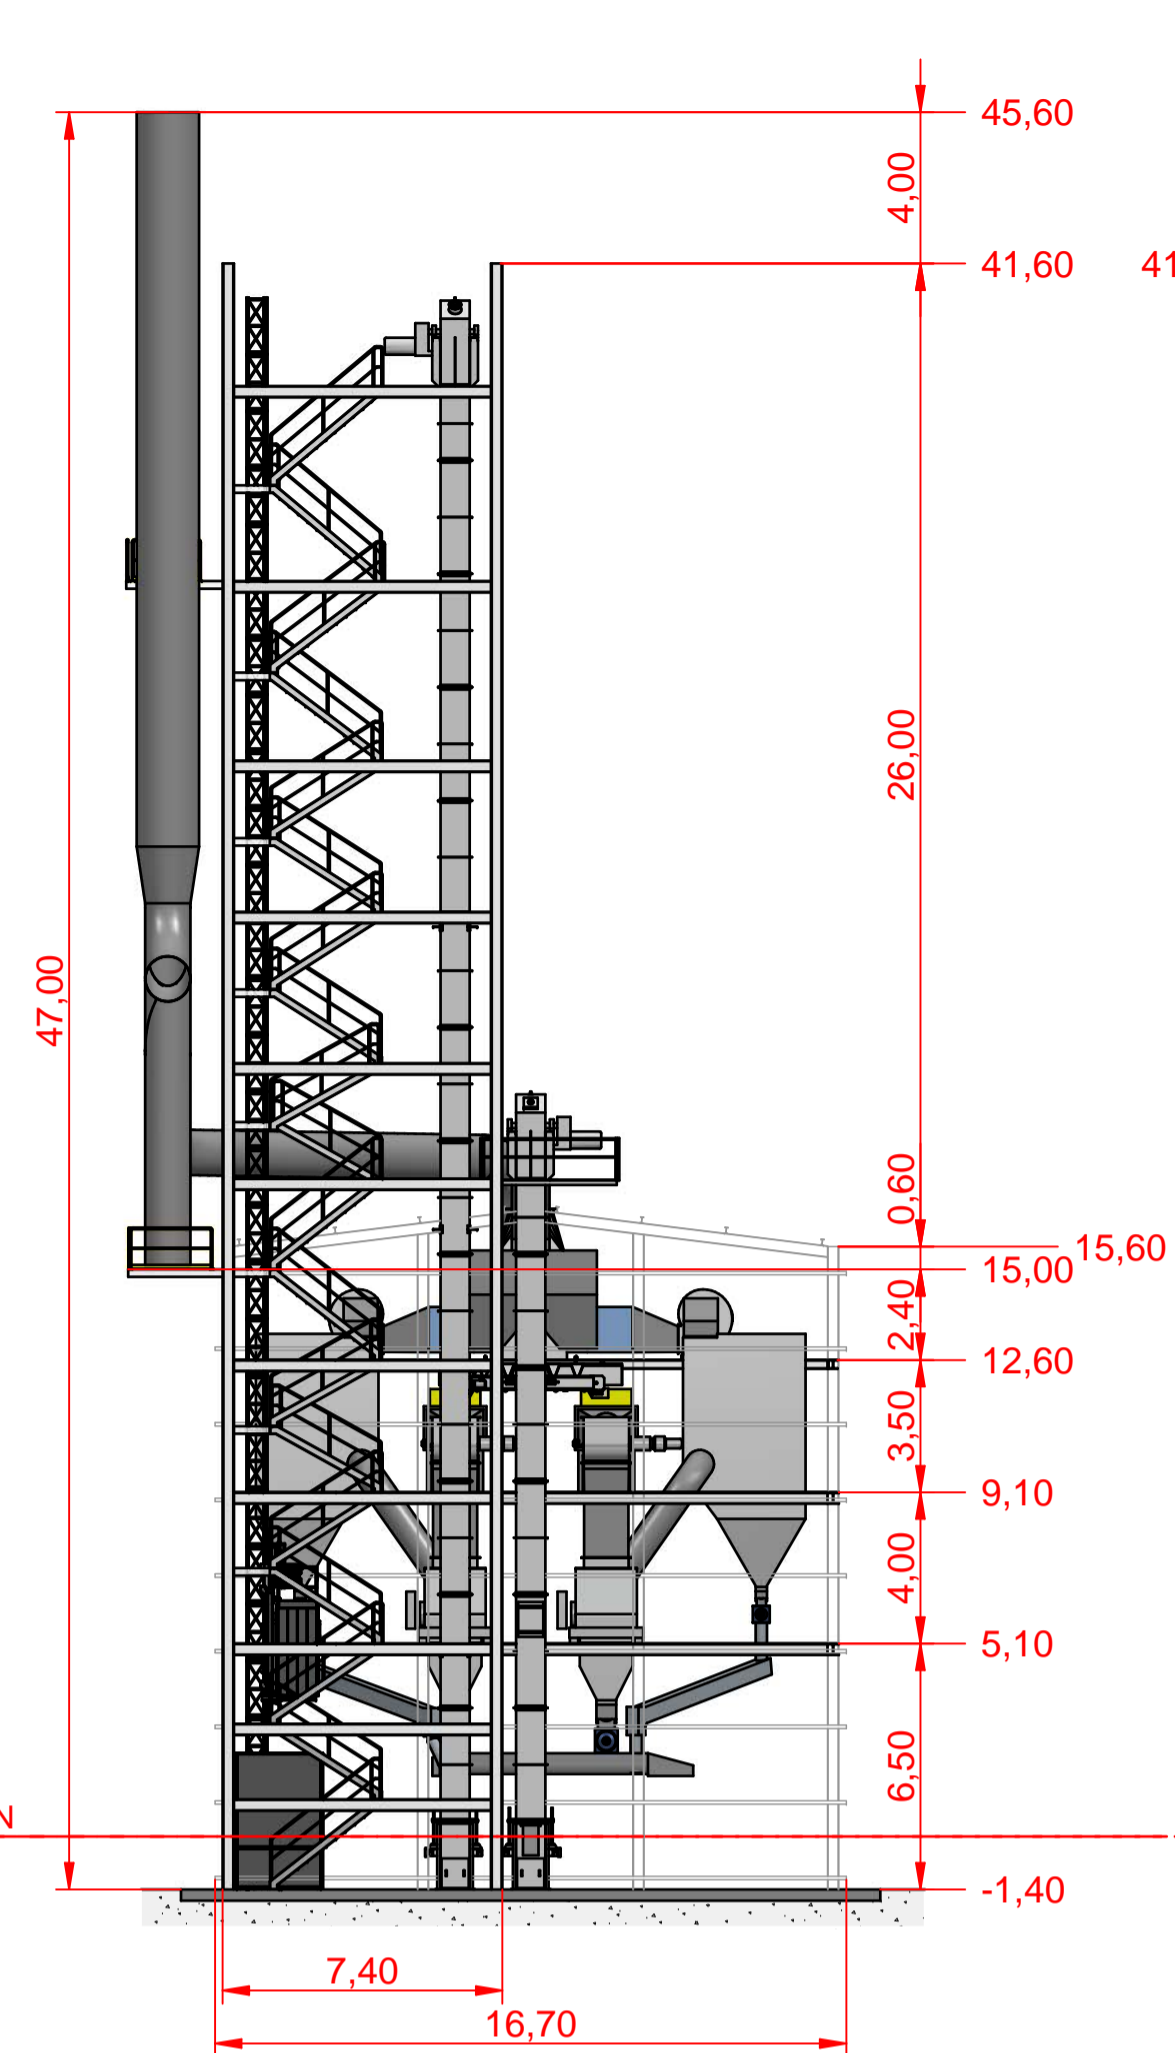



Maschinenaufstellung West

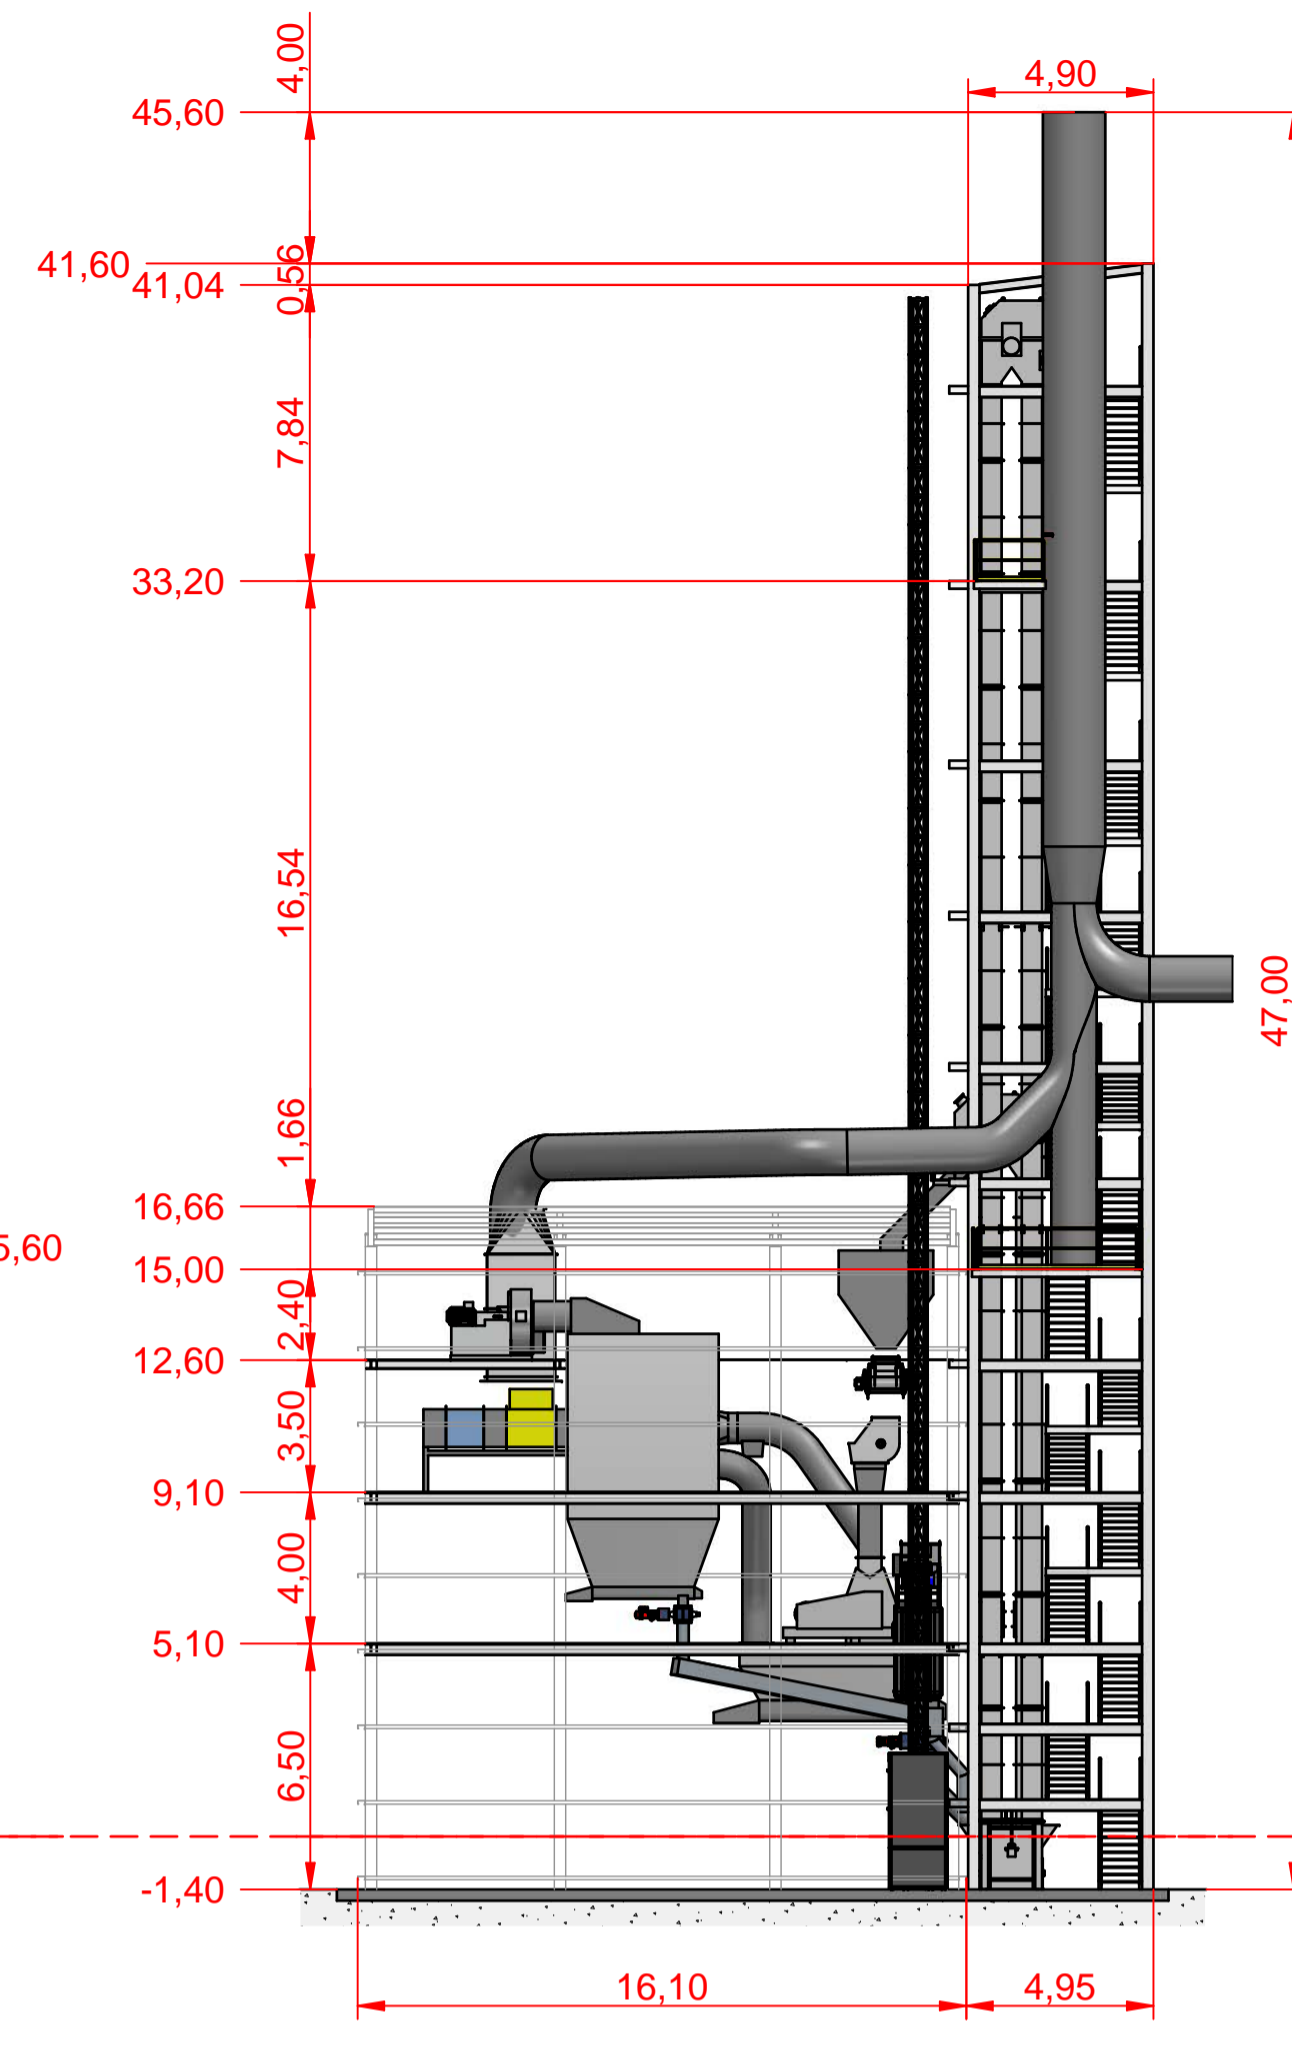

Maschinenaufstellung Nord

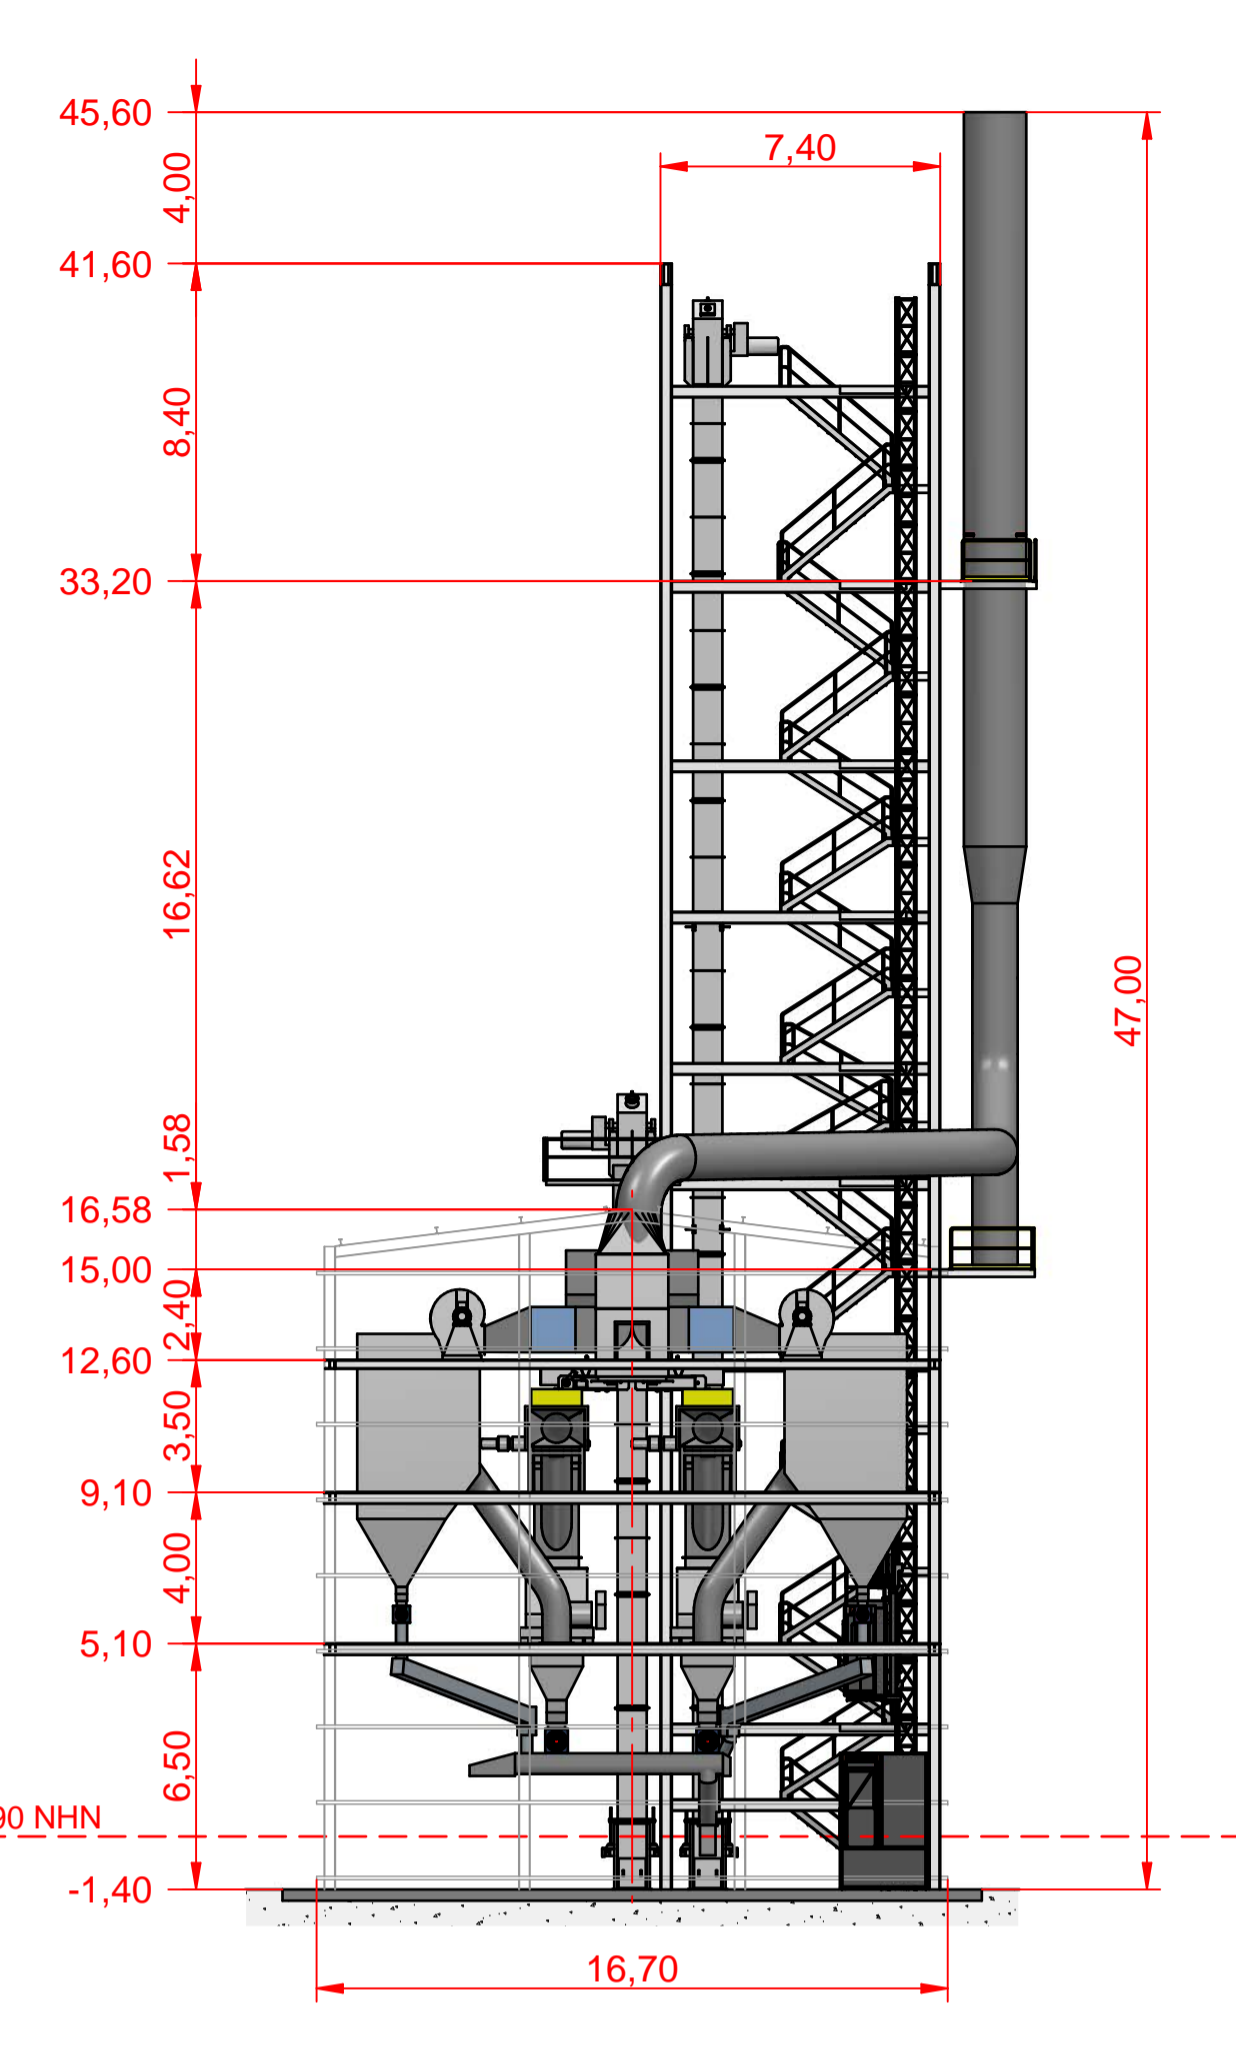

Maschinenaufstellung Ost

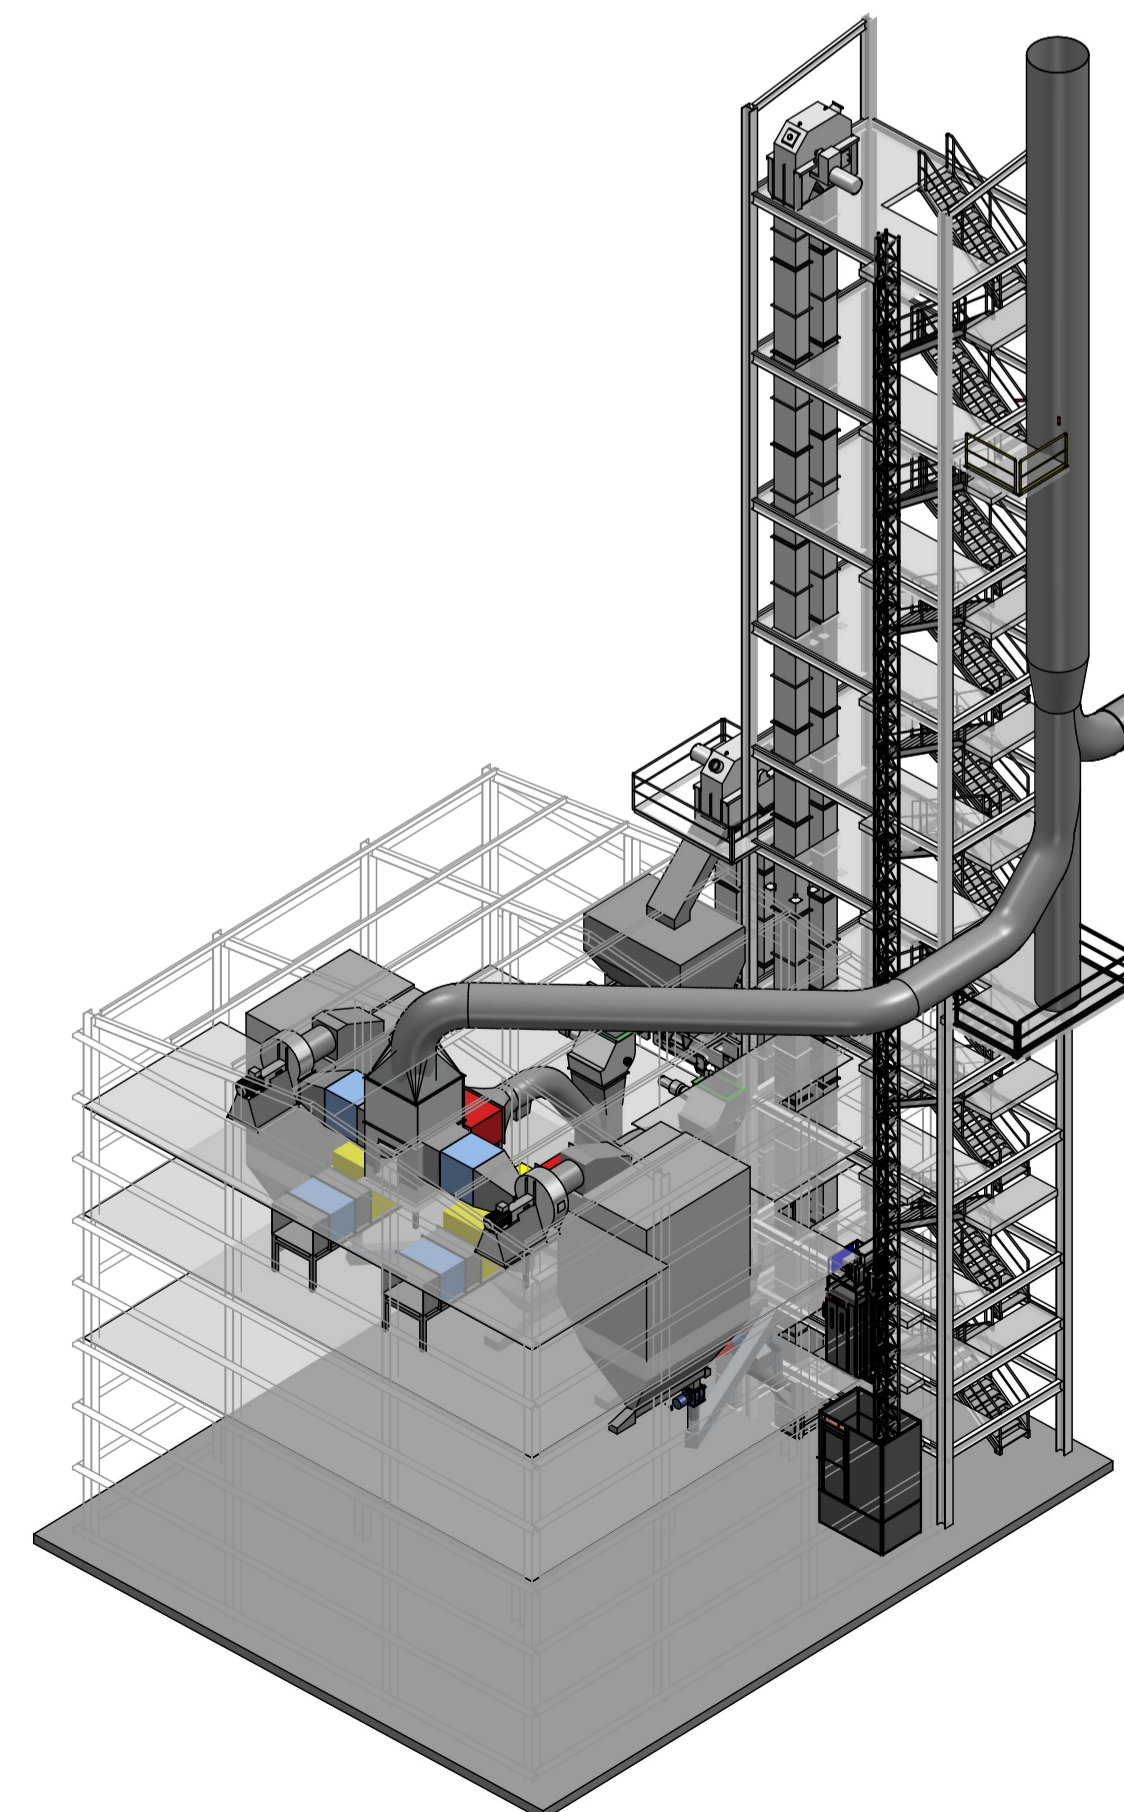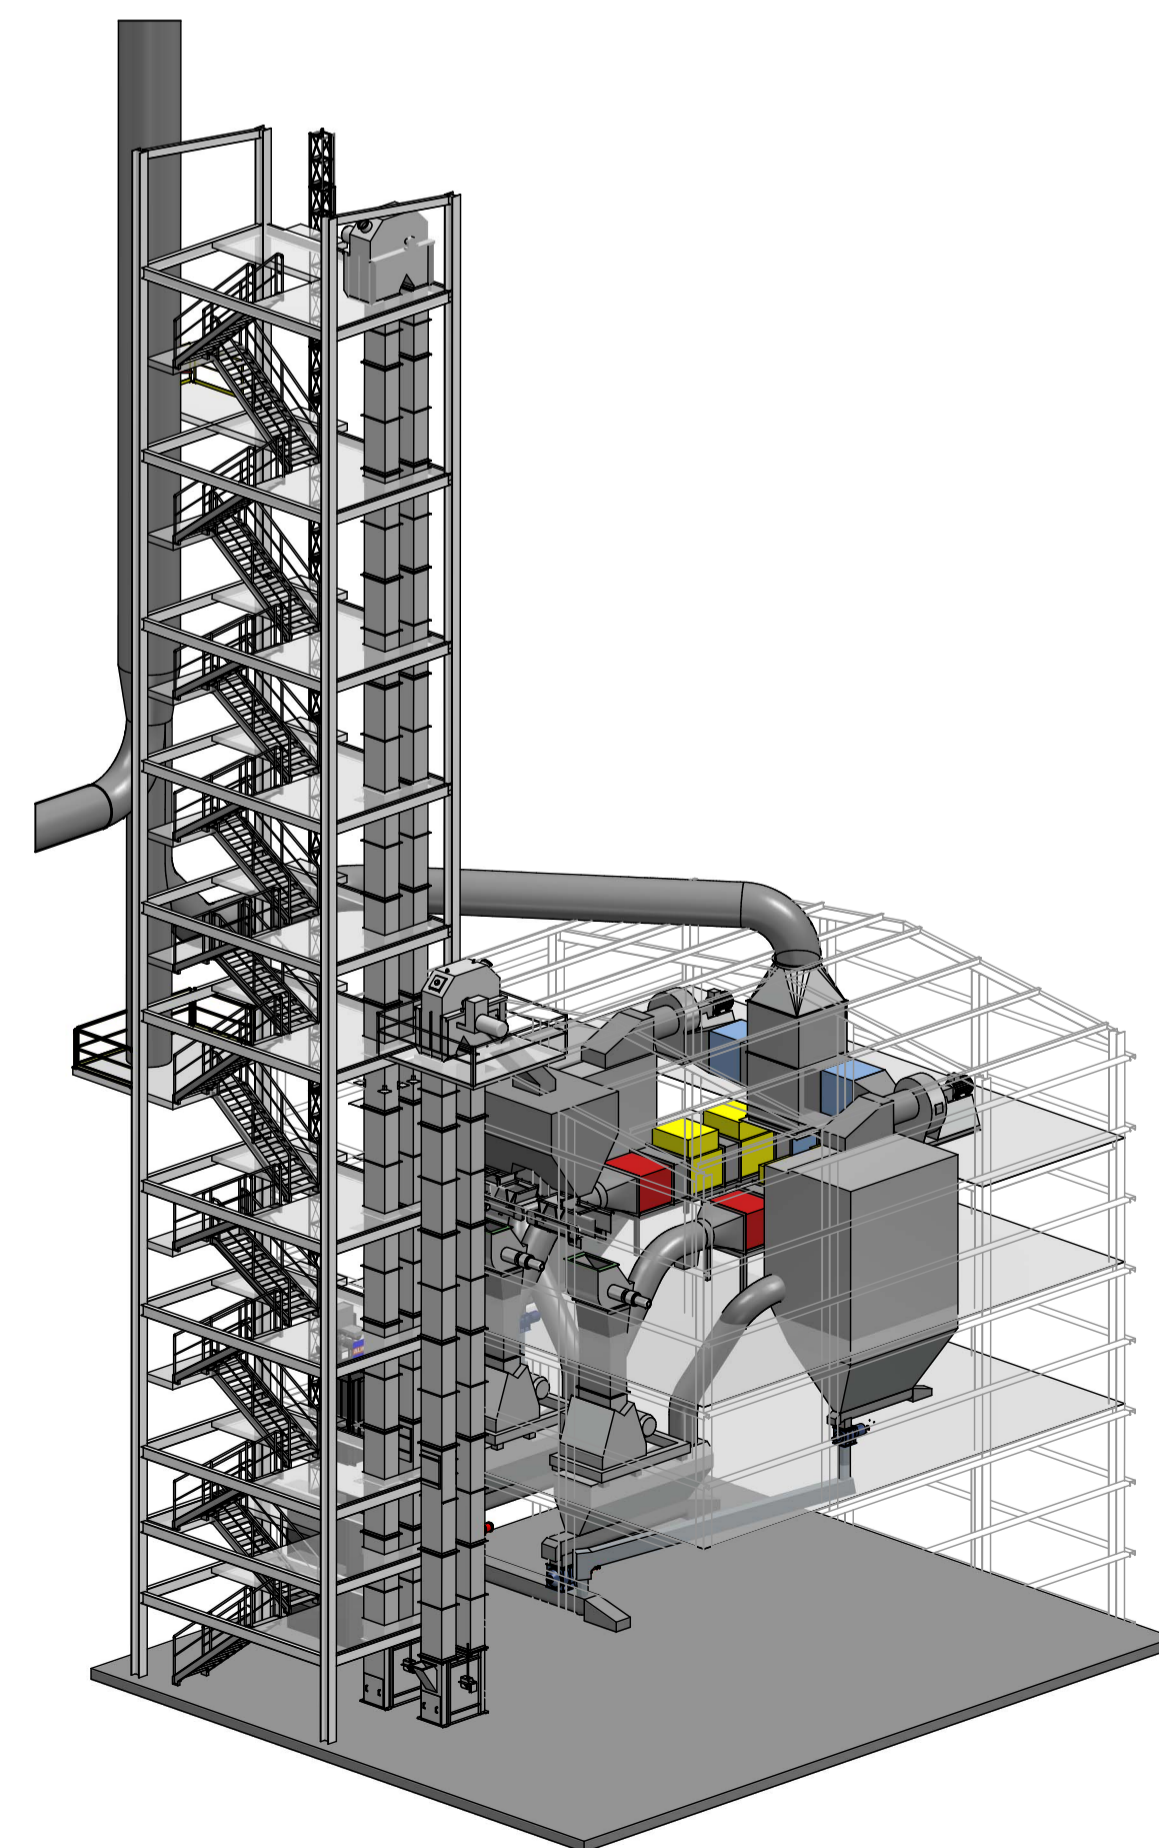

Bauprojekt  
**Betriebsstandort Fischersberg**  
**Mahltröcknung**  
 Flst-Nr. 1185, 89617 Untermarchtal  
 Bauherr  
**SWK Schotterwerk Kirchen GmbH & Co. KG**  
 Zum Hochgericht 9, 89597 Munderkingen  
 Fachplaner Anlagentechnik: **HAPRO**  
 Henkel ANLAGEN- und Prozesstechnik GmbH  
 Sunderkamp 7  
 48165 Münster

Plantitel	Maschinenaufstellung	Maßstab	1:200
Planungsstufe	Bauantrag	Plannummer	02
Projektnummer	JL2219	Figuralt	± 0,00 = 552,90 NHN
gez. / geprüft	Plangröße 923 x 594	Datum	29   11   2023

Diese Zeichnung ist urheberrechtlich geschützt und darf ohne Genehmigung des Architekturbüros Ladel weder nachgeahmt, vervielfältigt noch verändert werden.

**L**  
 Jero Ladel