
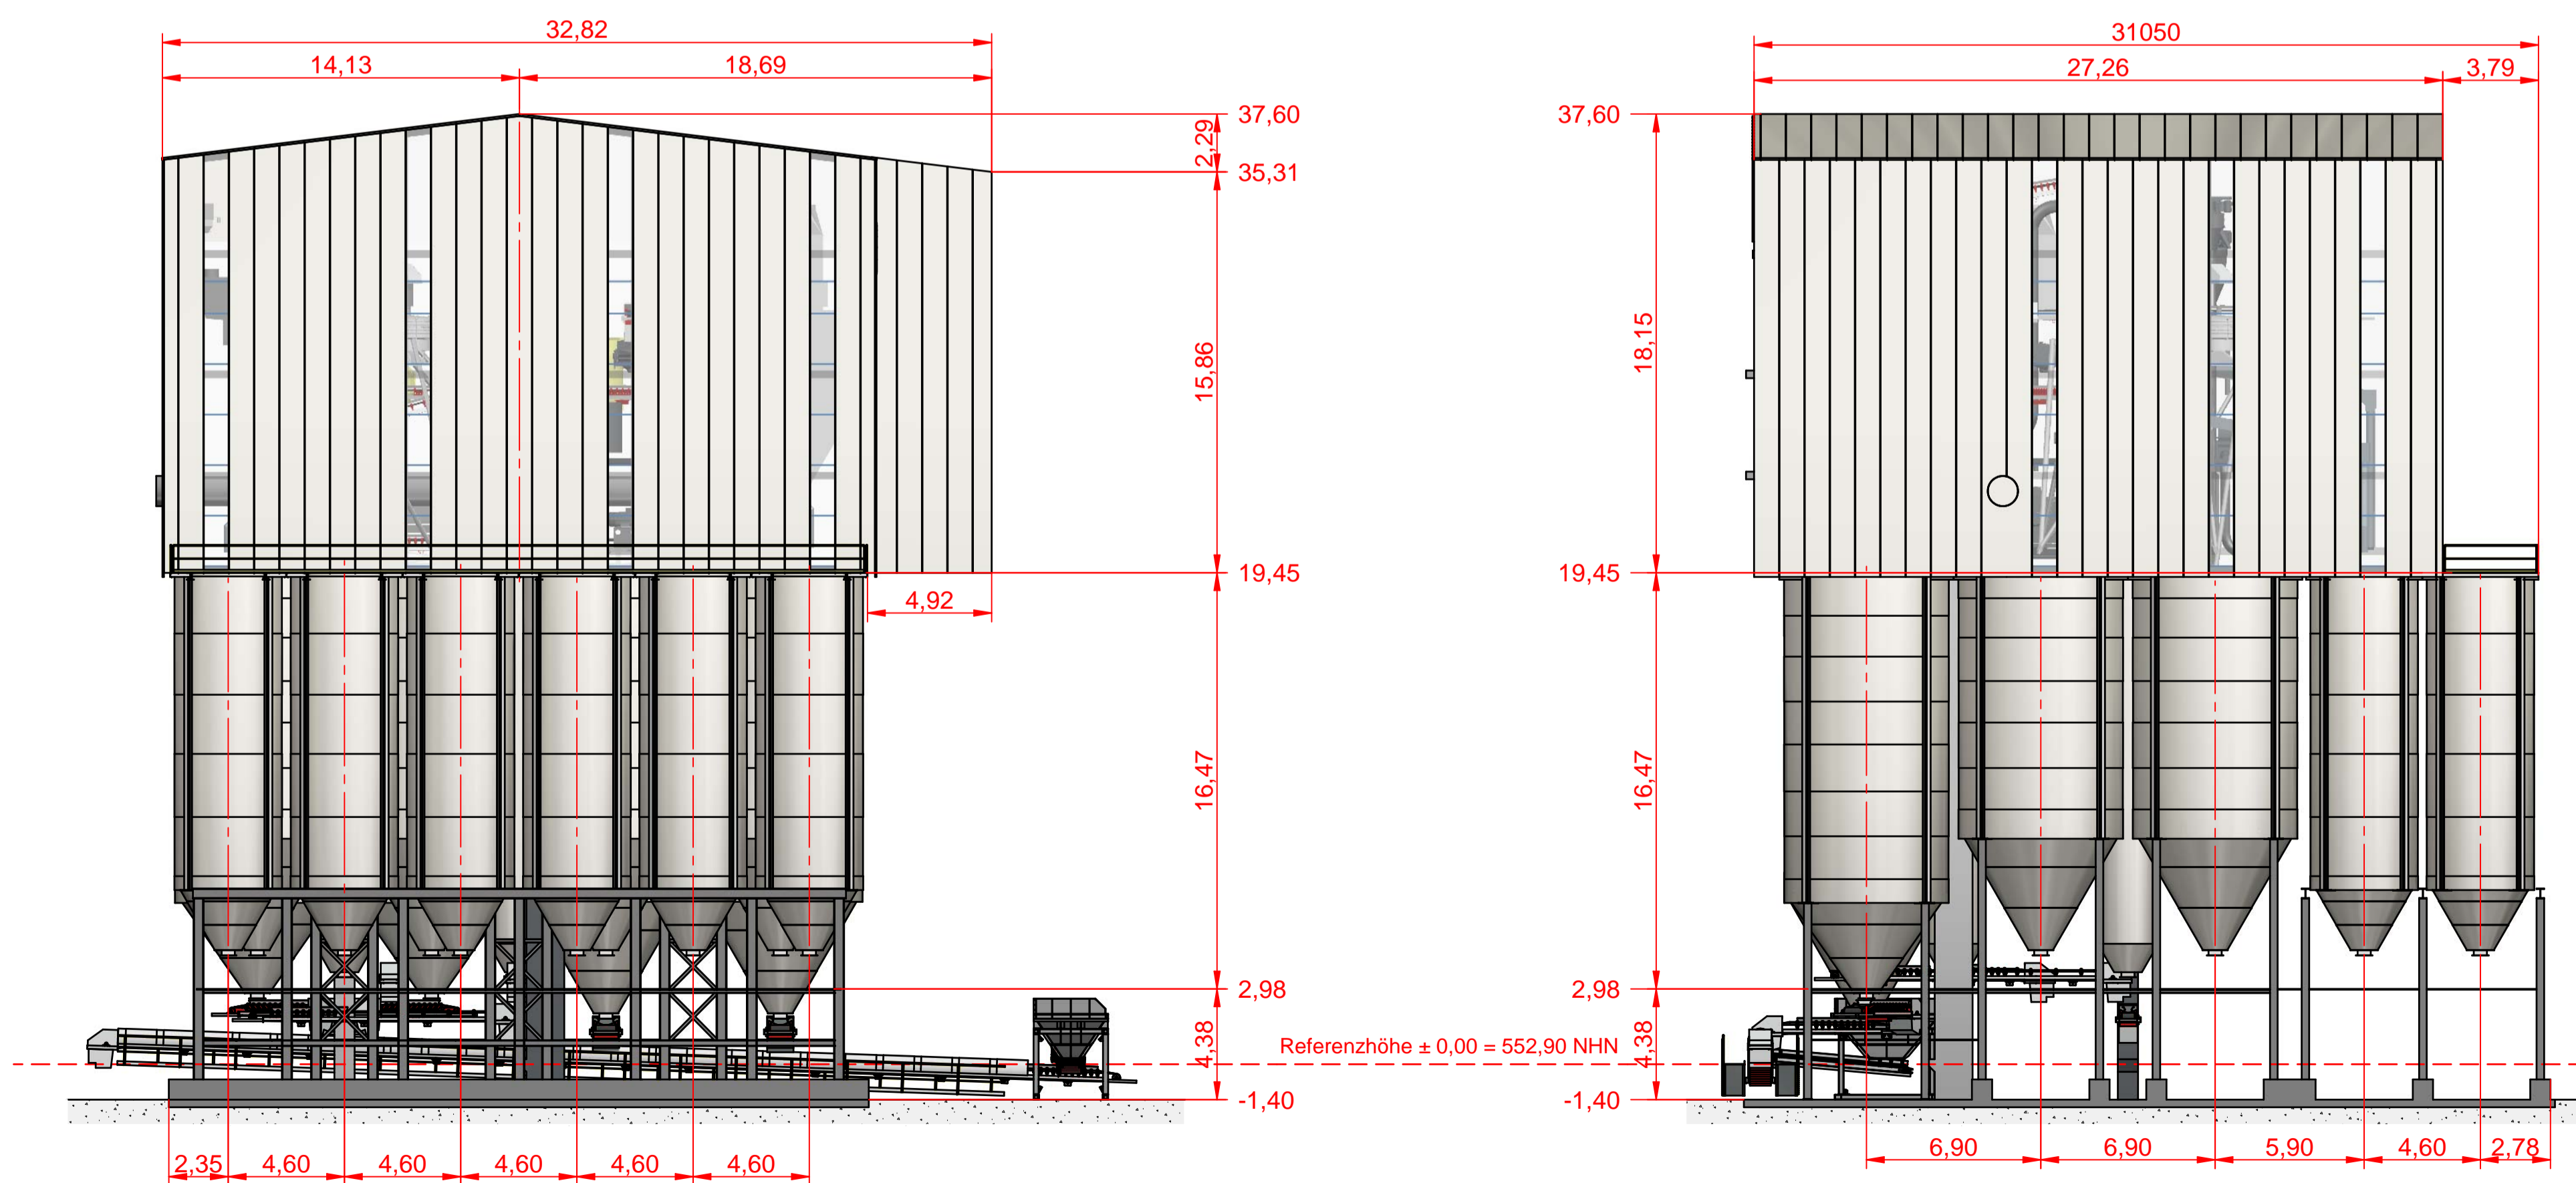



Ansicht Süd

Ansicht West

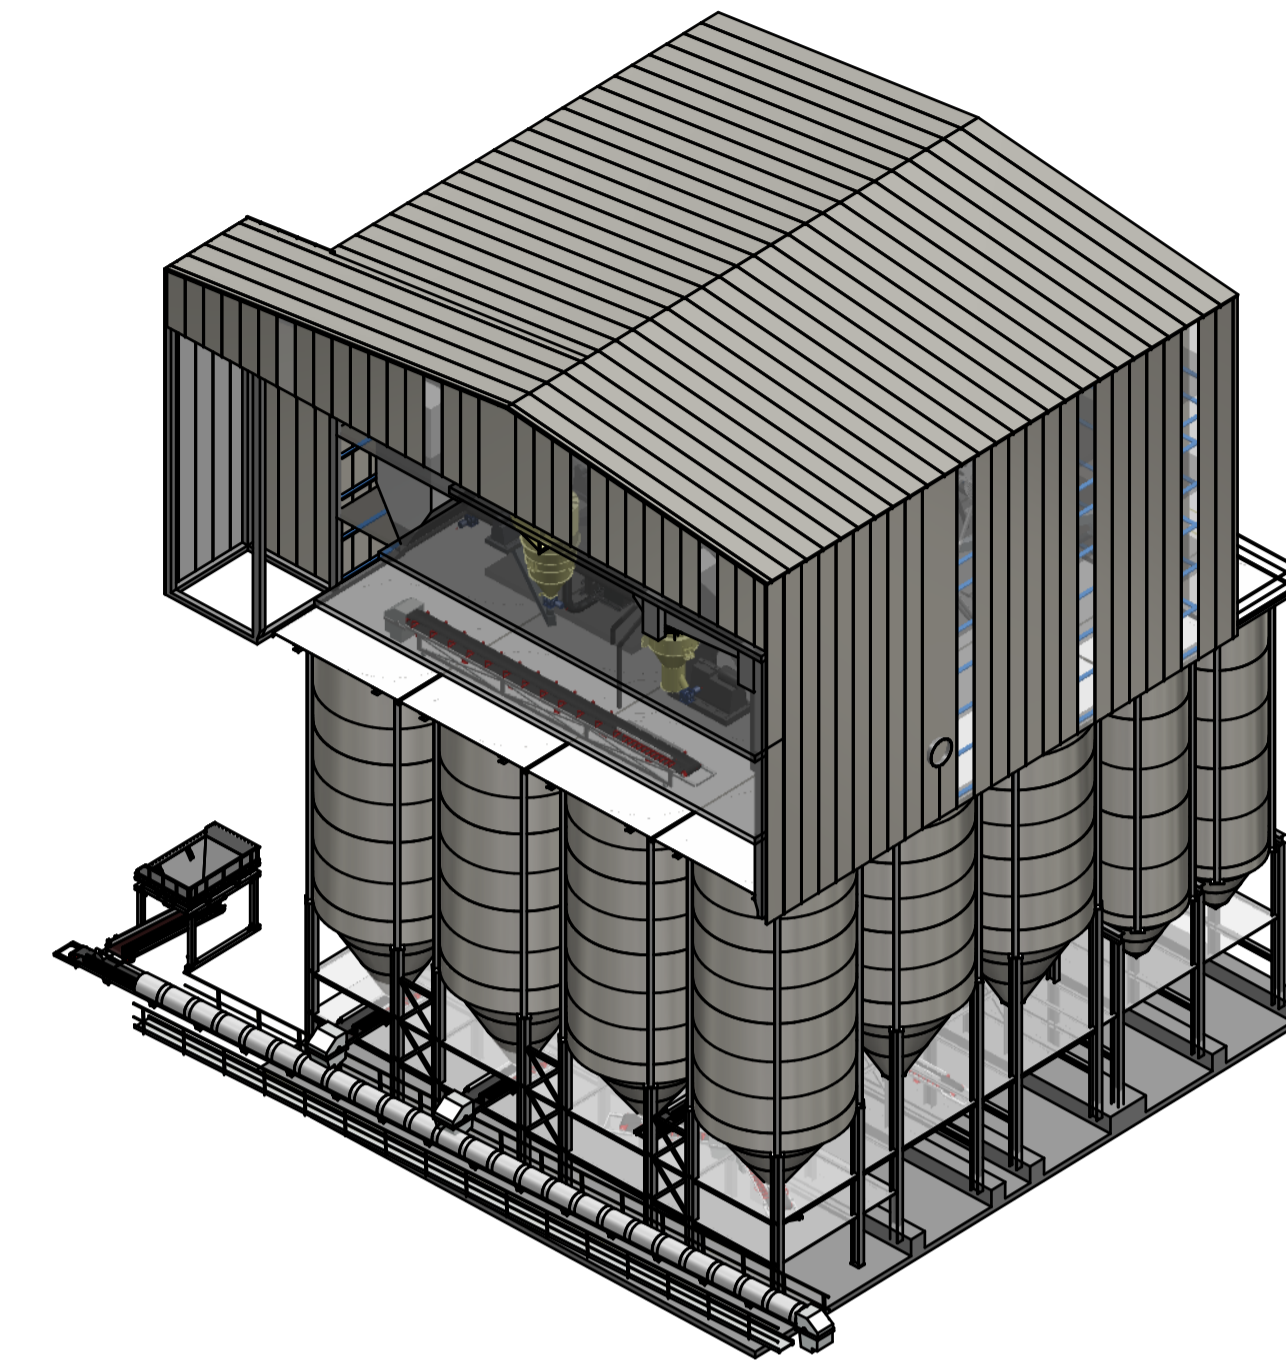

Ansicht Nord

Ansicht Ost

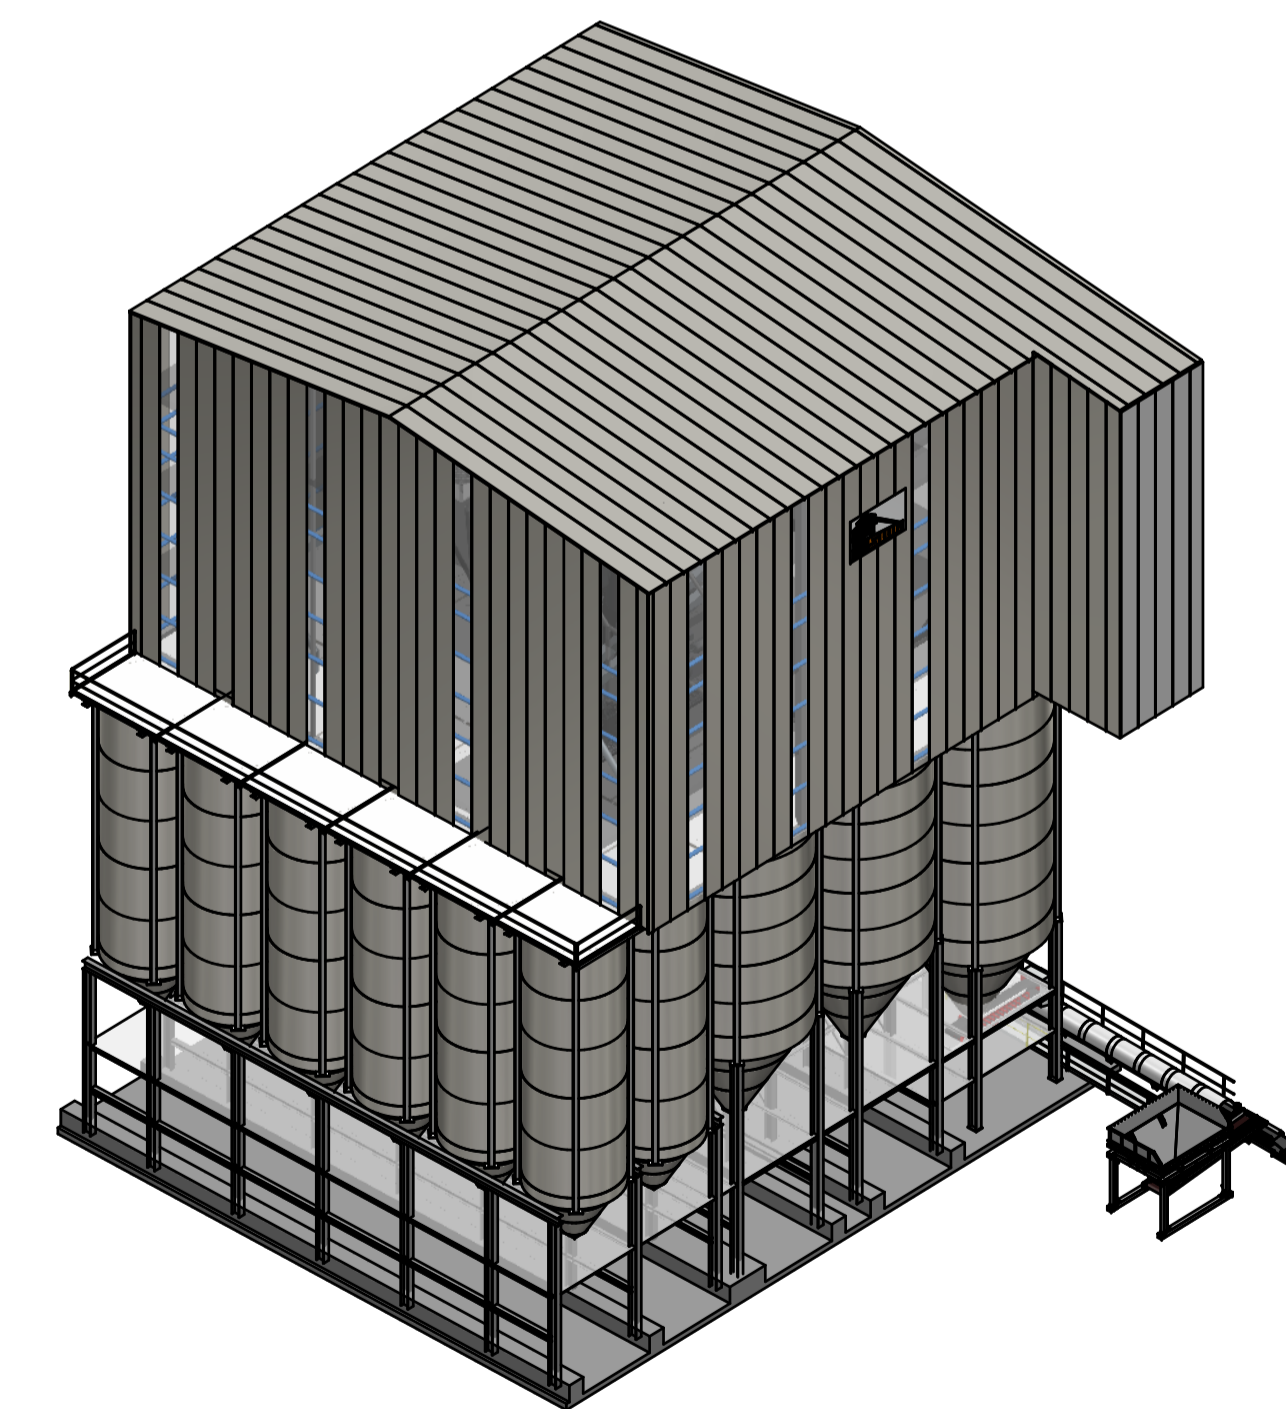

Bauprojekt
 Betriebsstandort Fischersberg
 Industriekalkanlage
 Flst-Nr. 1185, 89617 Untermarchtal

Bauherr
 SWK Schotterwerk Kirchen GmbH & Co. KG
 Zum Hochgericht 9, 89597 Munderkingen

Fachplaner Anlagentechnik
HAPA HAPRO Henkel ANLAGEN- und Prozesstechnik GmbH
 Sunderkamp 7
 48165 Münster

Blatttitel	Außenansichten	Maßstab	1:200
Planungsstufe	Bauantrag	Plannummer	03
Projektnummer	JL2219	Höhepunkt	± 0,00 = 552,90 NHN
gnc. / geprüft		Datum	29.11.2023
		Blattgröße	A1

Diese Zeichnung ist urheberrechtlich geschützt und darf ohne Genehmigung des Architekturbüros Ladel weder nachgezeichnet, vervielfältigt noch verändert werden.

