




Ausbildung Anfahrtschutz unter Berücksichtigung von VdTÜV-Merkblatt MB TANK 965-3

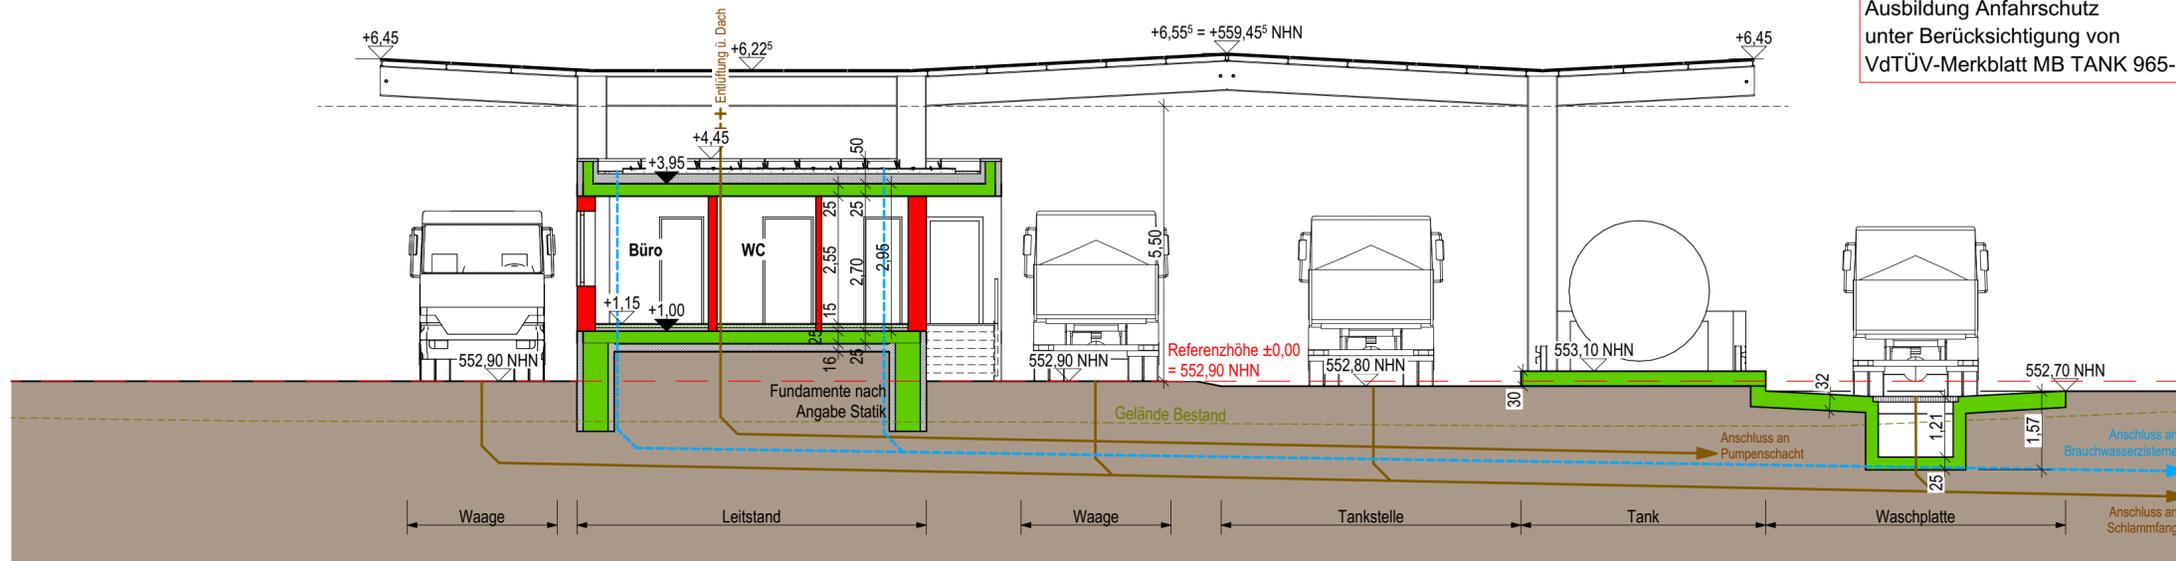


Schnitt A-A

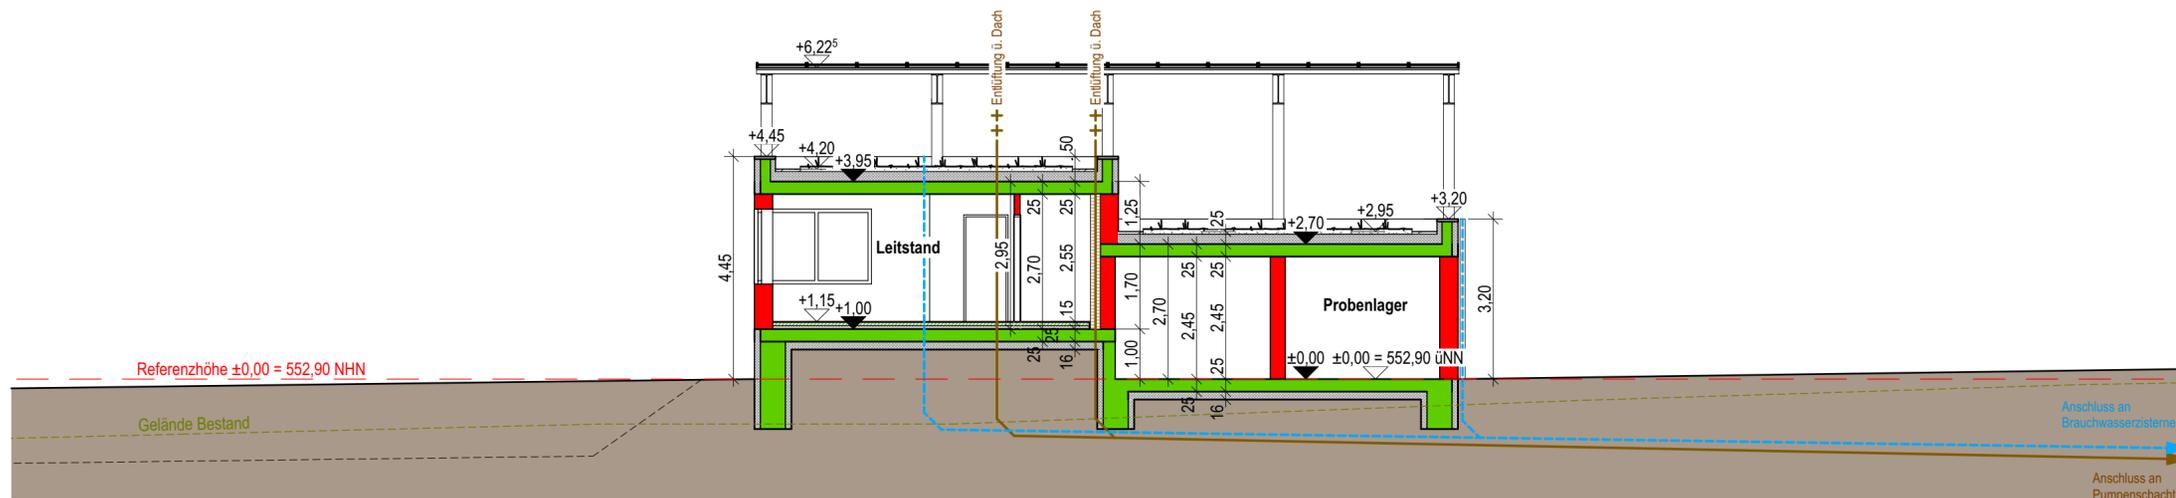

Schnitt B-B

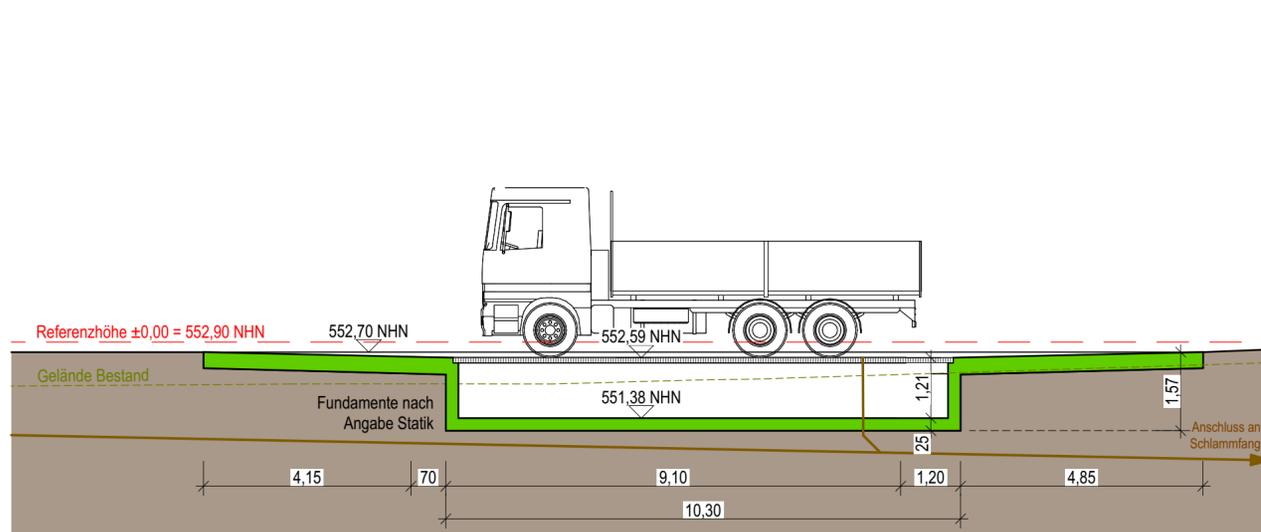

Schnitt D-D

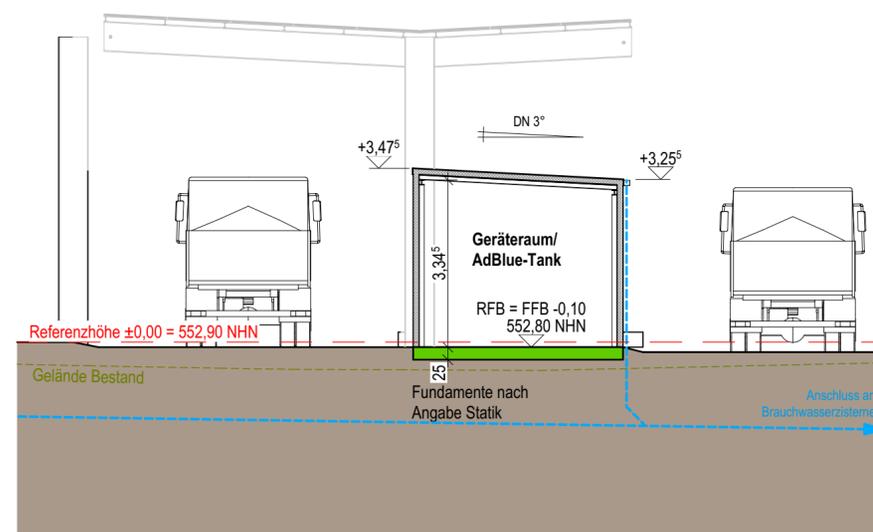

Schnitt C-C

ÜBERARBEITUNG
10.06.2024

Bauvorhaben
Betriebsstandort Fischersberg
Leitstand mit Waagen, Tankstelle, Waschplatz
Flst-Nr. 1185, 89617 Untermarchtal

Bauherr
SWK Schotterwerk Kirchen GmbH&Co.KG
Zum Hochgericht 9, 89584 Munderkingen

| | | |
|----------------|-----------|---------------------|
| Pantitel | | Maßstab |
| Schnitte | | 1:100 |
| Planungsstufe | | Plannummer |
| Bauantrag | | 03 |
| Projektnummer | Index | Fixpunkt |
| JL2219 | | ± 0,00 = 552,90 NHN |
| gez. / geprüft | Plangröße | Datum |
| sm/JL | A2 | 29 11 2023 |

Diese Zeichnung ist urheberrechtlich geschützt und darf ohne Genehmigung des Architekturbüros Ladell weder nachgeahmt, vervielfältigt noch verändert werden.