


Ansicht Ost

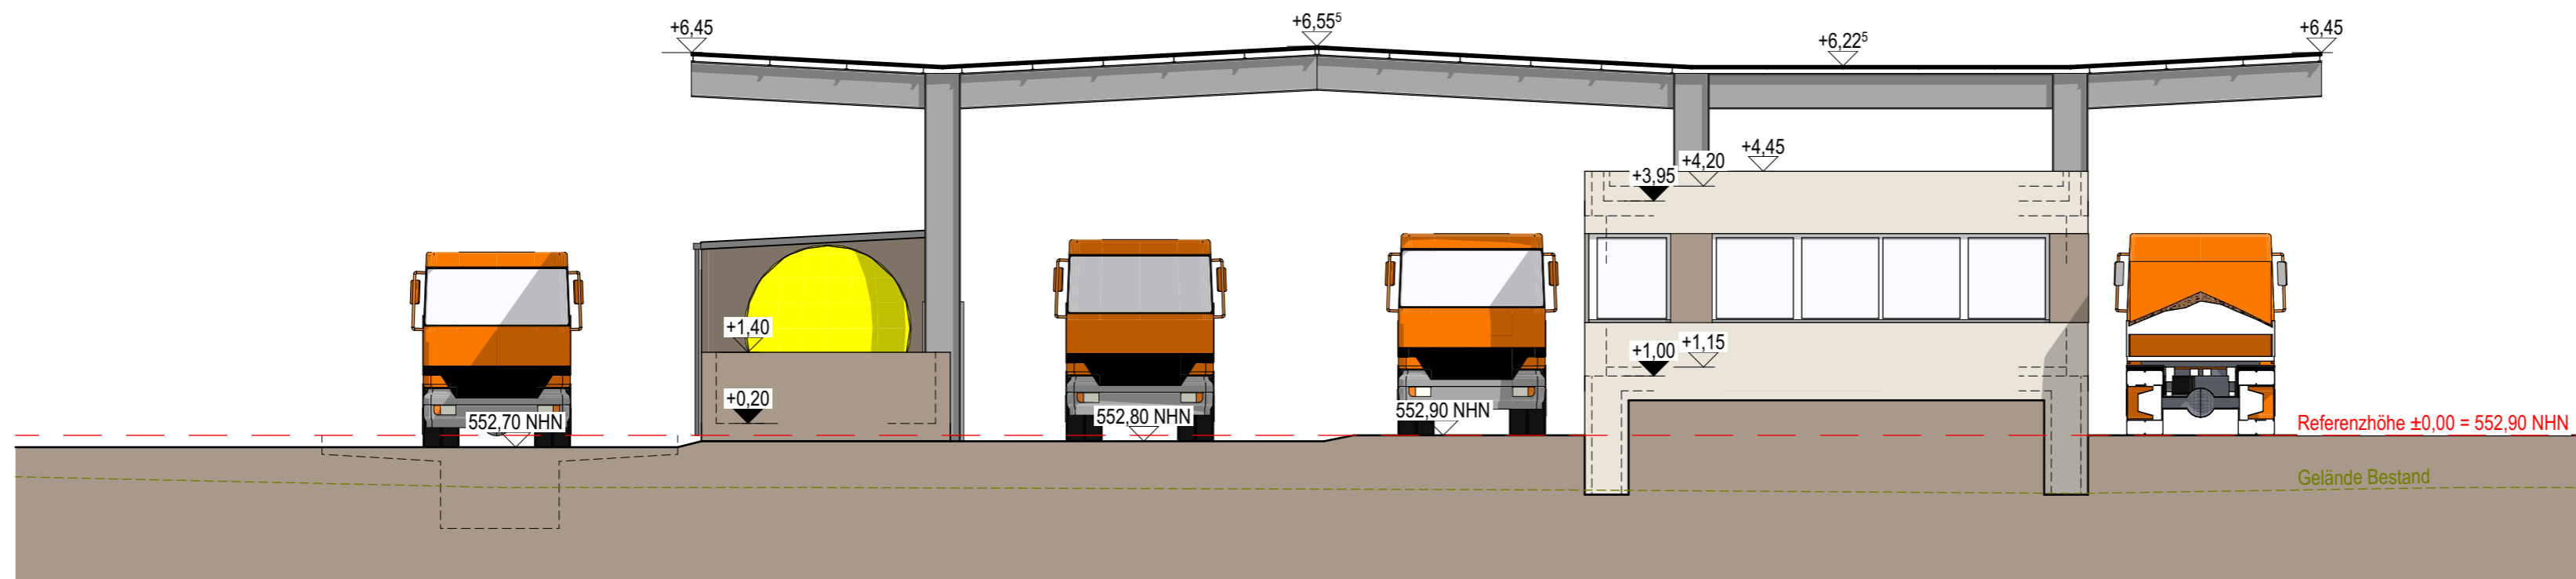

Ansicht West

Bauvorhaben  
**Betriebsstandort Fischersberg**  
 Leitstand mit Waagen, Tankstelle, Waschplatz  
 Flst-Nr.1185, 89617 Untermarchtal

Bauherr  
**SWK Schotterwerk Kirchen GmbH&Co.KG**  
 Zum Hochgericht 9, 89584 Munderkingen

Plantitel  
**Ansichten Ost+West** Maßstab  
 1:100

Planungsstufe  
**Bauantrag** Plannummer  
 04

Projektnummer  
 JL2219 Index  
 Fixpunkt  
 ± 0,00 = 552,90 NHN

gez. / geprüft  
 sm/JL Plangröße  
 594 x 297 Datum  
 29 | 11 | 2023

Diese Zeichnung ist urheberrechtlich geschützt und darf ohne Genehmigung des Architekturbüros Ladel weder nachgeahmt, vervielfältigt noch verändert werden.



Uhlmannstraße 42  
 88471 Laupheim  
 Tel. +49 7302 944362  
 Mobil +49 171 8138750  
 ladel@ladel-architektur.de  
 www.ladel-architektur.de  
 Freier Architekt Dipl.-Ing. (FH)