



Ansicht Nord Waschplatte

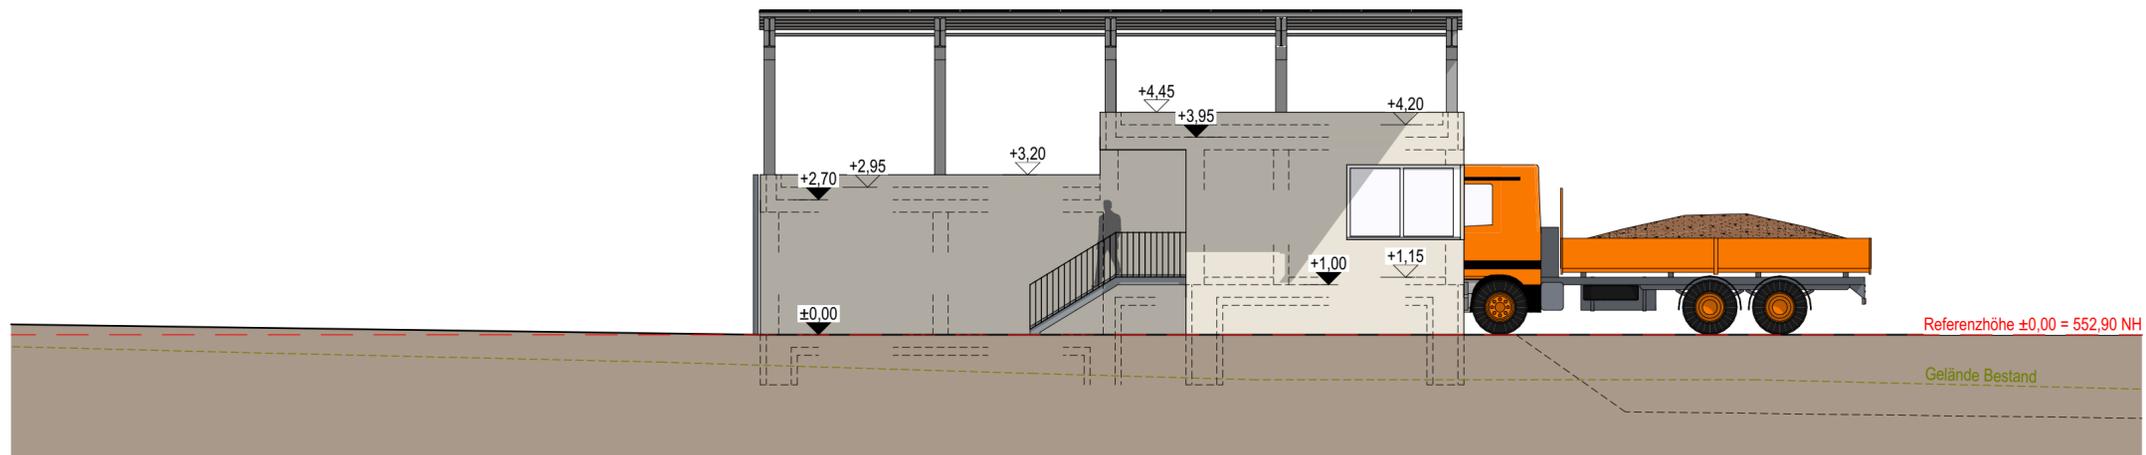

Ansicht Nord Leitstand

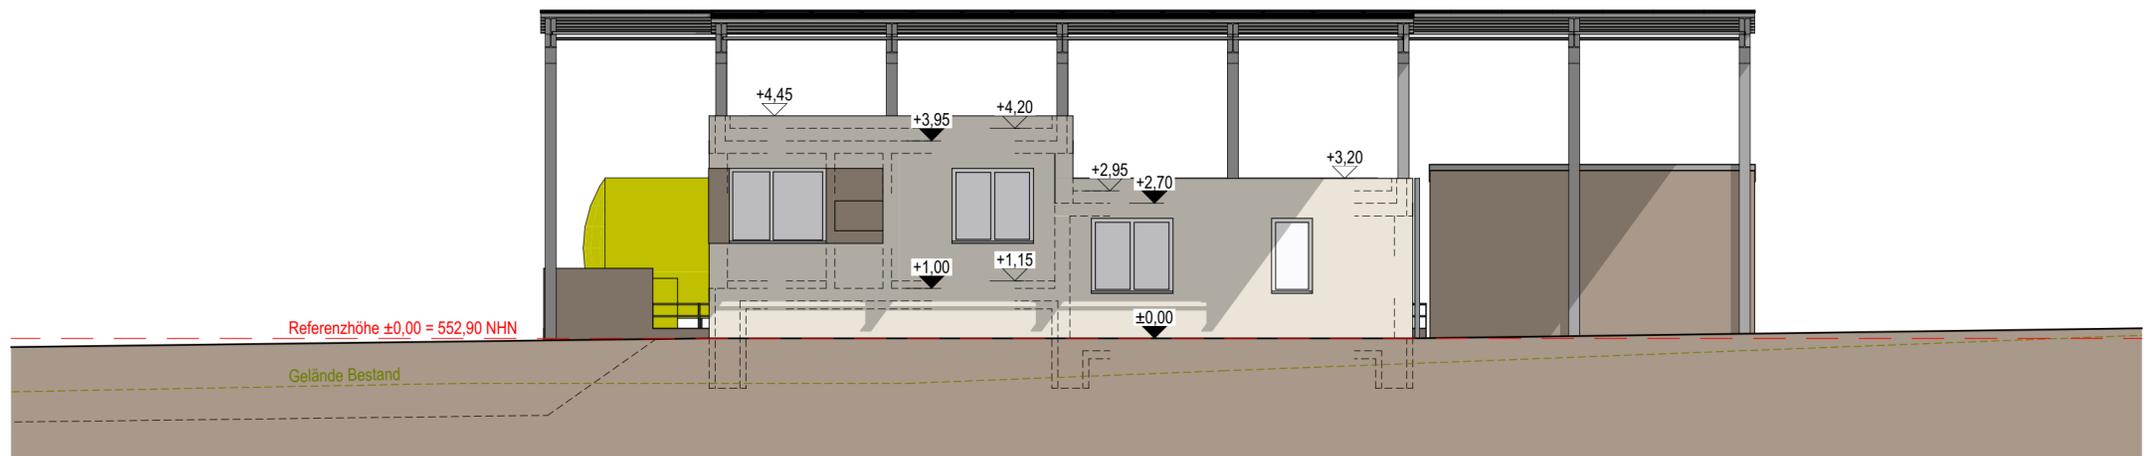

Ansicht Süd

Bauvorhaben		
Betriebsstandort Fischersberg Leitstand mit Waagen, Tankstelle, Waschplatz Flst-Nr. 1185, 89617 Untermarchtal		
Bauherr		
SWK Schotterwerk Kirchen GmbH&Co.KG Zum Hochgericht 9, 89584 Munderkingen		
Plantitel	Index	Maßstab
Ansichten Nord + Süd		1:100
Planungsstufe	Index	Plannummer
Bauantrag		05
Projektnummer	Index	Fixpunkt
JL2219		± 0,00 = 552,90 NHN
gez. / geprüft	Plangröße	Datum
sm/JL	A2	29 11 2023

Diese Zeichnung ist urheberrechtlich geschützt und darf ohne Genehmigung des Architekturbüros Ledel weder nachgeahmt, vervielfältigt noch verändert werden.

