


Grundriss UG

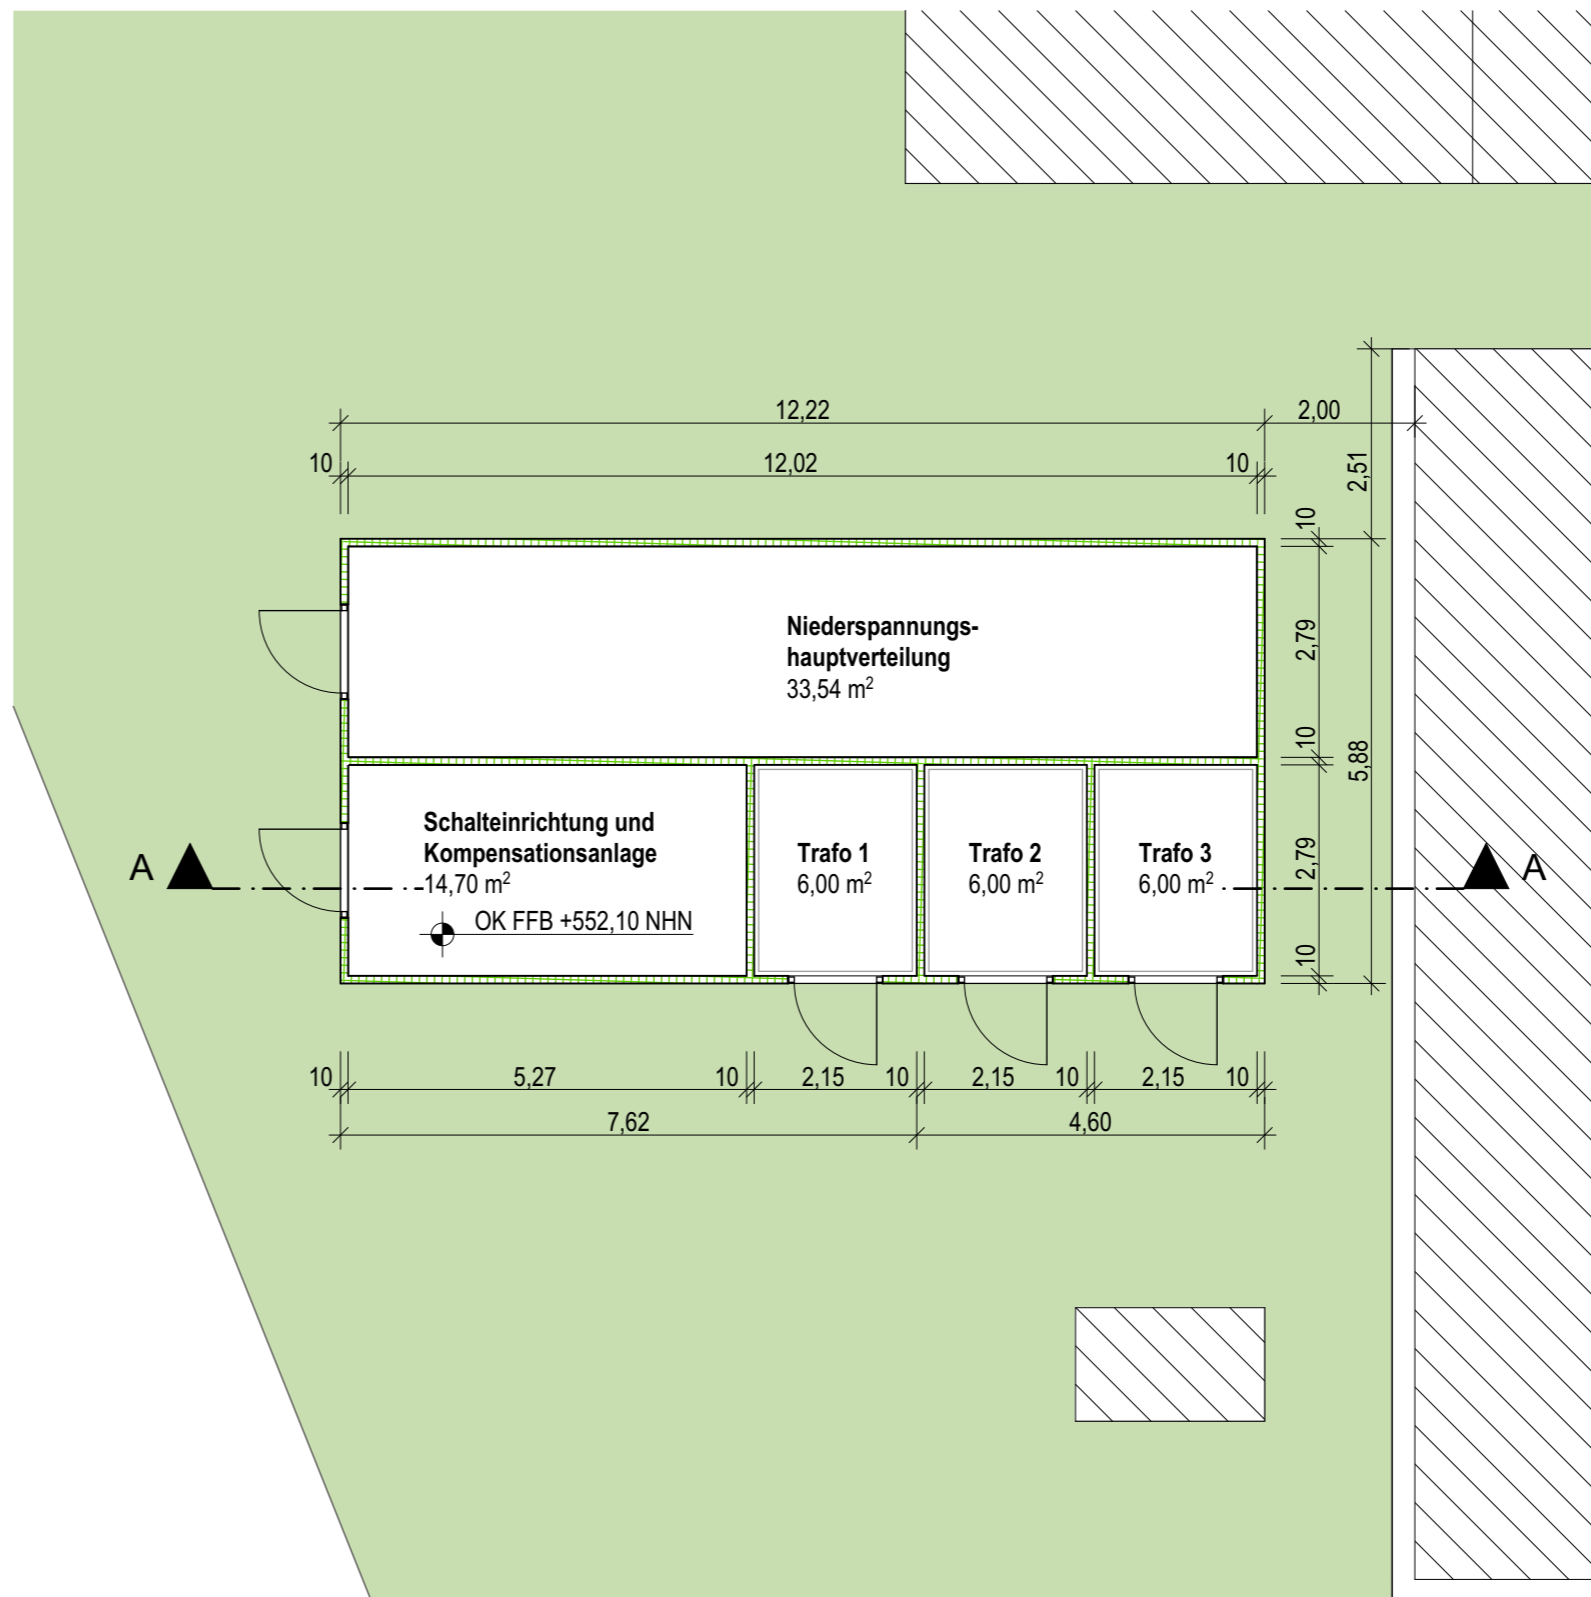

Grundriss EG

Bauvorhaben		
Betriebsstandort Fischersberg		
Energiezentrale		
Flst-Nr.1185, 89617 Untermarchtal		
Bauherr		
SWK Schotterwerk Kirchen GmbH & Co. KG		
Zum Hochgericht 9, 89597 Munderkingen		
Plantitel	Maßstab	
Grundrisse UG + EG	1:100	
Planungsstufe	Plannummer	
Bauantrag	01	
Projektnummer	Index	Fixpunkt
JL2219		± 0,00 = 552,90 NHN
gez. / geprüft	Plangröße	Datum
sm/JL	594 x 297	29 11 2023

Diese Zeichnung ist urheberrechtlich geschützt und darf ohne Genehmigung des Architekturbüros Ladel weder nachgeahmt, vervielfältigt noch verändert werden.



Uhlmannstraße 42
88471 Laupheim
Tel. +49 7302 914362
Mobil +49 171 8138750
ladel@ladel-architekt.de
www.ladel-architekt.de