


552,00 m ü. NHN																																			
Gradientenhöhe	565,48	565,49	565,42	565,28	564,87	564,82	564,65	564,44	563,99	562,99	562,80	562,10	561,95	561,52	561,43	561,16	560,81	560,46	560,11	559,76	559,55	559,37	559,14	558,66	558,45	557,67	556,67	555,67	554,67	553,80	553,67	553,40	553,20	553,30	
Geländehöhe	565,48	565,49	565,42	565,28	563,10	563,04	562,91	562,73	562,51	562,05	561,97	561,54	561,43	560,92	560,81	560,33	559,88	559,94	559,51	559,19	558,81	558,73	558,83	559,00	559,02	558,50	557,24	555,75	554,47	553,76	553,68	553,51	553,34	553,34	553,30
Station	0,00	0,12	2,86	7,25	20,00	21,78	26,35	30,92	40,00	60,00	63,75	80,00	84,07	100,00	104,38	120,00	140,00	160,00	180,00	200,00	211,76	220,00	228,01	240,00	244,26	260,00	280,00	300,00	320,00	337,35	340,00	347,35	357,35	357,40	360,00
Baulast	Privat																																		

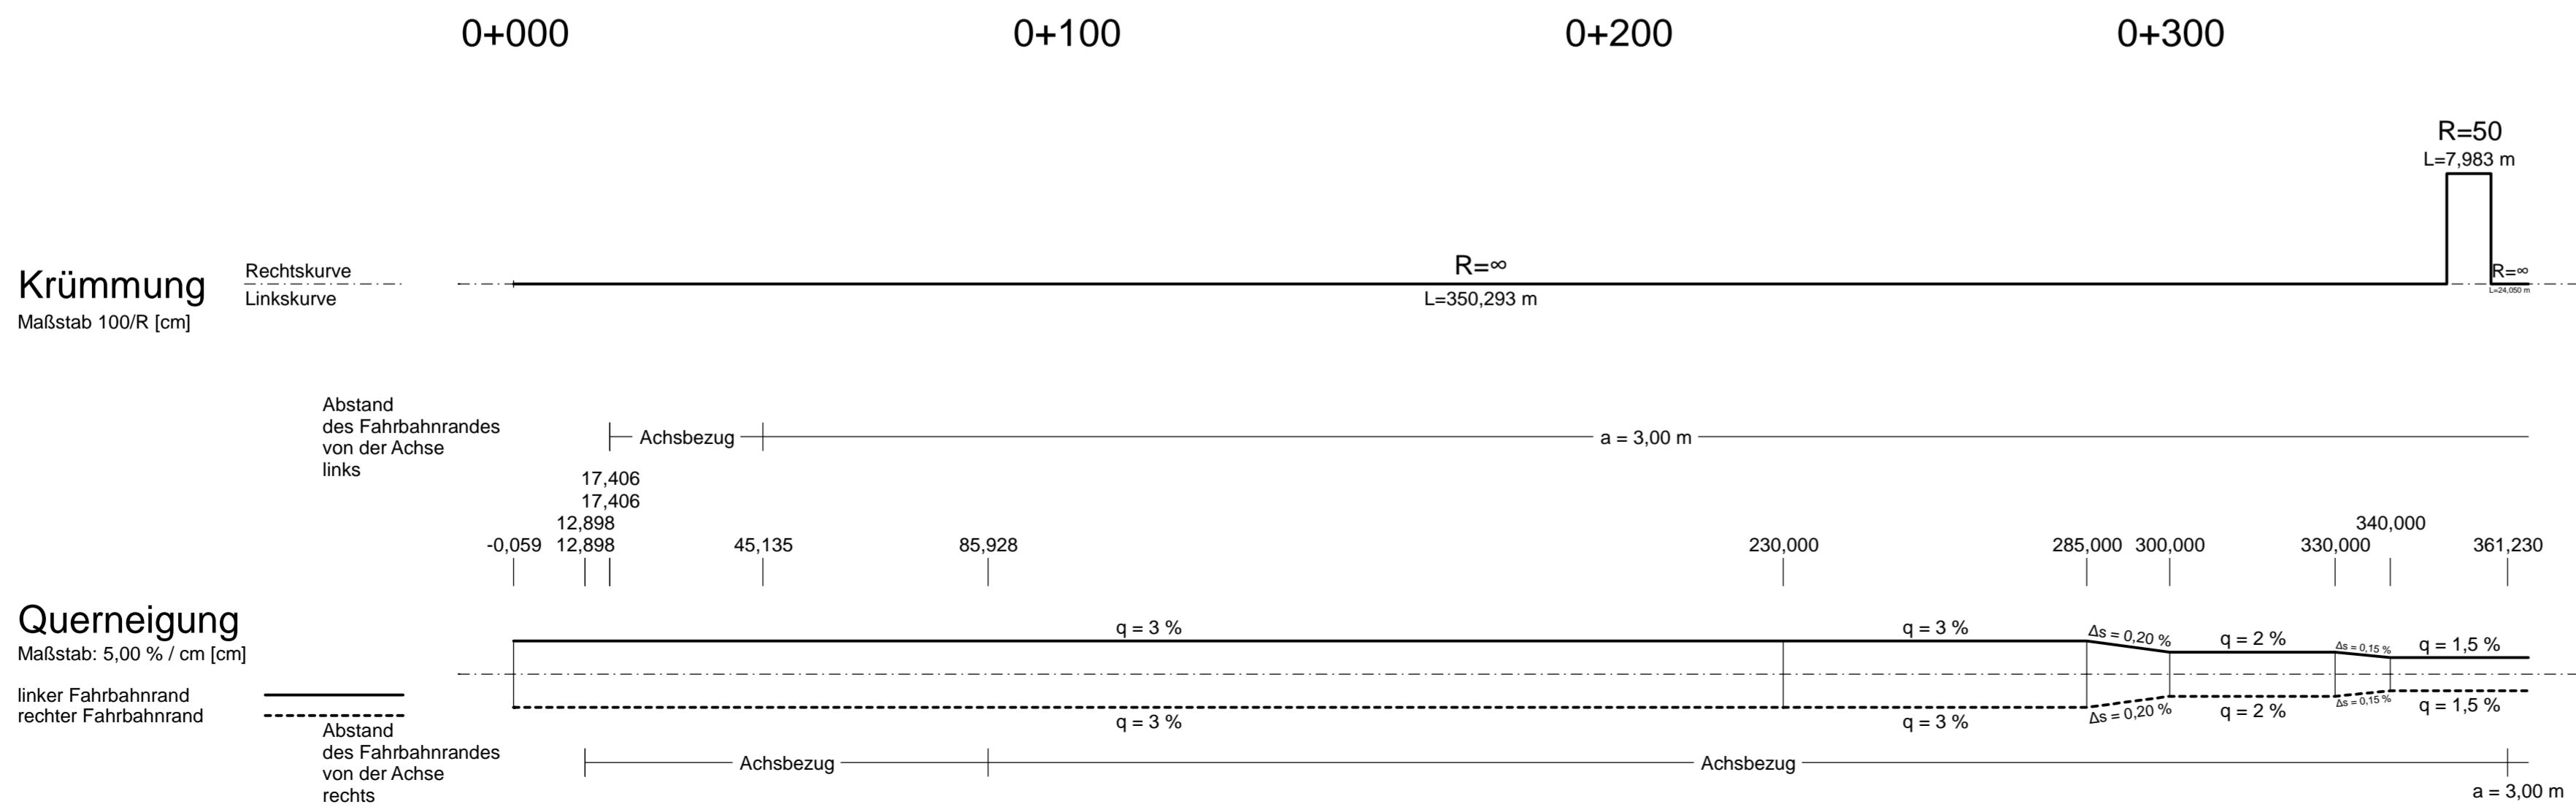

Zeichenerklärung

- Gradientenhochpunkt
- Gradiententiefpunkt
- Ausrundungsbeg. Wanne / Ausrundungsende Kuppe
- Damm
- Einschnitt
- Graben/Mulde links
- Graben/Mulde rechts
- Schacht links
- Schacht mitte
- Schacht rechts
- Schacht mitte u. rechts

Neigungsbrechpunkt mit Angabe von: Ausrundungshalbmesser, Tangentlänge, Stichhöhe, Bau-km, Höhe Tangentenschnittpunkt

Rohrleitung mit Angabe der Dimension, des Materials und der Längsneigung

- DN 300 SB 1,2% links
- DN 300 SB 1,2% rechts
- DN 300 SB 1,2% mitte

Achse 110

Nr.	Art der Änderung	Datum	Name
-----	------------------	-------	------

Lagesystem:	GK <input type="checkbox"/> UTM <input checked="" type="checkbox"/>	Stand Kataster:	06/2023
Höhensystem:	DHHN92 <input type="checkbox"/> DHHN2016 <input checked="" type="checkbox"/>	Bestandsvermessung:	06/2023

Ingenieurbüro Langenbach
 Sigmaringen • Stuttgart • Überlingen • Dresden | www.langenbach.de

BAUHERR: SWK Schotterwerk Kirchen GmbH & Co. KG

ANERKANT BAUHERR:

MASSNAHME: Betriebsstandort Fischersberg Erschließung

GENEHMIGUNGSPLANUNG

bearbeitet	08.12.23	AuC
gezeichnet	08.12.23	AuC
freigegeben	<i>g.s.v.</i>	
Übersichtshöhenplan Zufahrt Werk		
Maßstab	1:1000/100	
UNTERLAGE	4	
PLAN	1	