


Station	45,00	47,09	50,00	55,00	60,00	65,00	70,00	74,69	75,00	75,71	76,73	80,00	83,07	85,00	85,83	88,58	90,00	95,00	96,02	100,00
Gradientenhöhe		552,99	553,01	553,04	553,07	553,10	553,13	553,16	553,16	553,16	553,18	553,22	553,27	553,35	553,39	553,54	553,63	553,93	554,00	
Geländehöhe	552,98	552,99	553,11	553,21	553,28	553,31	553,36	553,34	553,34	553,34	553,36	553,39	553,42	553,54	553,58	553,71	553,72	553,94	554,00	554,34

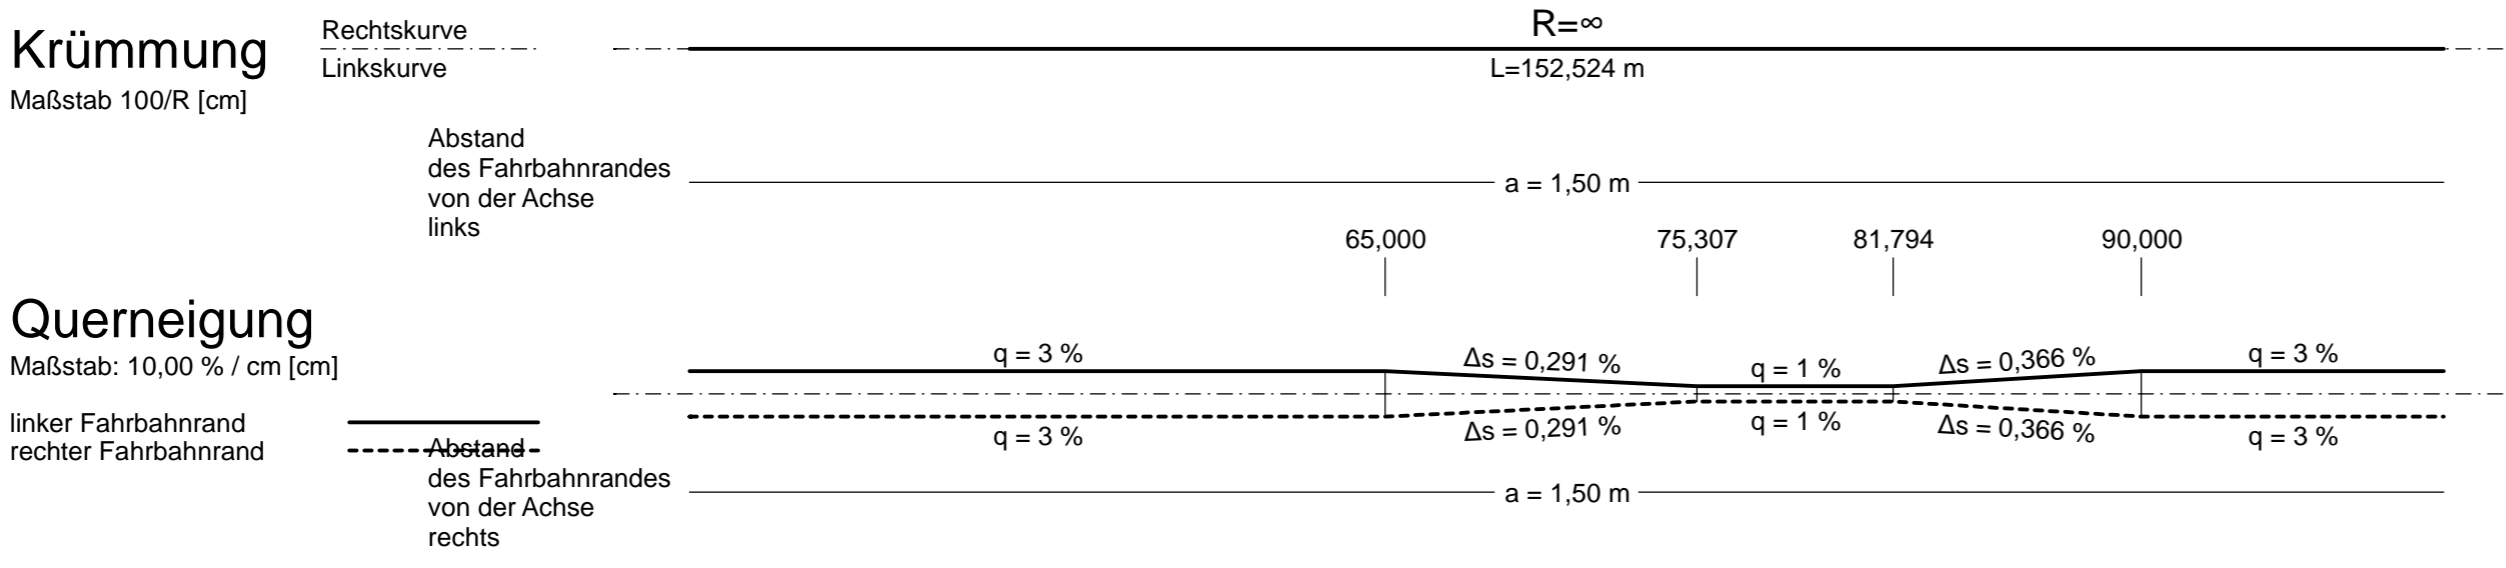

Achse 140

Nr.	Art der Änderung	Datum	Name

Lagesystem:	GK <input type="checkbox"/>	UTM <input checked="" type="checkbox"/>	Stand Kataster:	06/2023
Höhensystem:	DHHN92 <input type="checkbox"/>	DHHN2016 <input checked="" type="checkbox"/>	Bestandsvermessung:	06/2023



Sigmaringen • Stuttgart • Überlingen • Dresden | www.langenbach.de

BAUHERR: 	ANERKANT BAUHERR: 			
	SWK Schotterwerk Kirchen GmbH & Co. KG	bearbeitet	11.12.23	AuC
	MASSNAHME: Betriebsstandort Fischersberg Erschließung	gezeichnet	11.12.23	AuC
freigegeben		<i>G.S., U</i>	Längsschnitt Feldweg am Werk	
GENEHMIGUNGSPLANUNG		Maßstab	1:250/25	
UNTERLAGE	6		PLAN	4

CARD 9.1 / 89597SWK / 06_HP_140.PLT / 06_HP_140 / 11.12.23 Format: 58,0 x 29,9 = 0,174 m²