


H = KNICK  
 km = 0+079,662  
 h TS = 572,154 m


H = 3000,000 m  
 T = 25,174 m  
 f = -0,106 m  
 km = 0+106,622  
 h TS = 570,989 m

H = 2400,000 m  
 T = 84,000 m  
 f = 1,470 m  
 km = 0+239,126  
 h TS = 563,039 m

H = KNICK  
 km = 0+335,952  
 h TS = 564,007 m

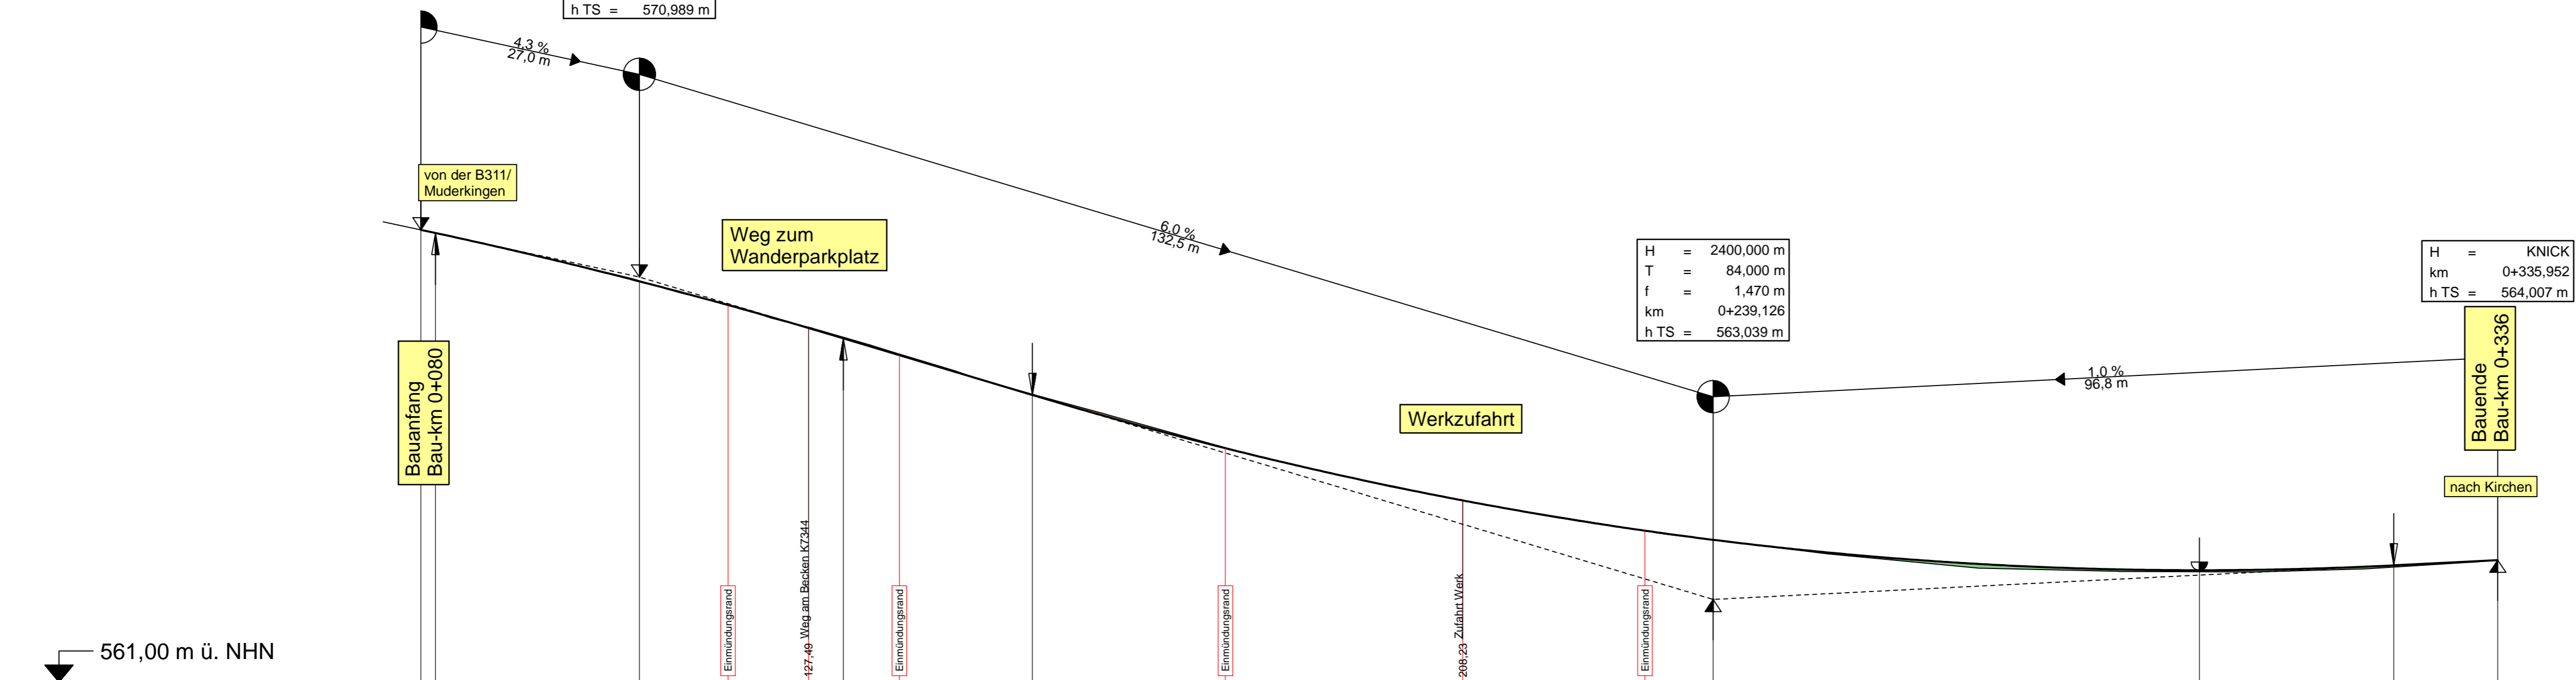

| Station        | 79.66  | 80.00  | 81.45  | 100.00 | 106.62 | 117.56 | 120.00 | 127.49 | 131.80 | 138.70 | 140.00 | 155.13 | 160.00 | 178.93 | 180.00 | 200.00 | 208.23 | 220.00 | 230.71 | 239.13 | 240.00 | 260.00 | 280.00 | 299.13 | 300.00 | 320.00 | 323.13 | 335.95 | 340.00 |        |
|----------------|--------|--------|--------|--------|--------|--------|--------|--------|--------|--------|--------|--------|--------|--------|--------|--------|--------|--------|--------|--------|--------|--------|--------|--------|--------|--------|--------|--------|--------|--------|
| Gradientenhöhe | 572.15 | 572.14 | 572.08 | 571.22 | 570.88 | 570.30 | 570.16 | 569.73 | 569.48 | 569.06 | 568.99 | 568.08 | 567.79 | 566.77 | 566.72 | 565.81 | 565.48 | 565.06 | 564.73 | 564.51 | 564.49 | 564.08 | 563.84 | 563.76 | 563.76 | 563.85 | 563.88 | 564.01 | 564.01 |        |
| Geländehöhe    | 572.15 | 572.14 | 572.08 | 571.23 | 570.90 | 570.31 | 570.18 | 569.75 | 569.51 | 569.09 | 569.01 | 568.10 | 567.83 | 566.78 | 566.72 | 565.79 | 565.49 | 565.08 | 564.73 | 564.51 | 564.49 | 564.04 | 563.77 | 563.76 | 563.72 | 563.72 | 563.80 | 563.84 | 564.01 | 564.01 |

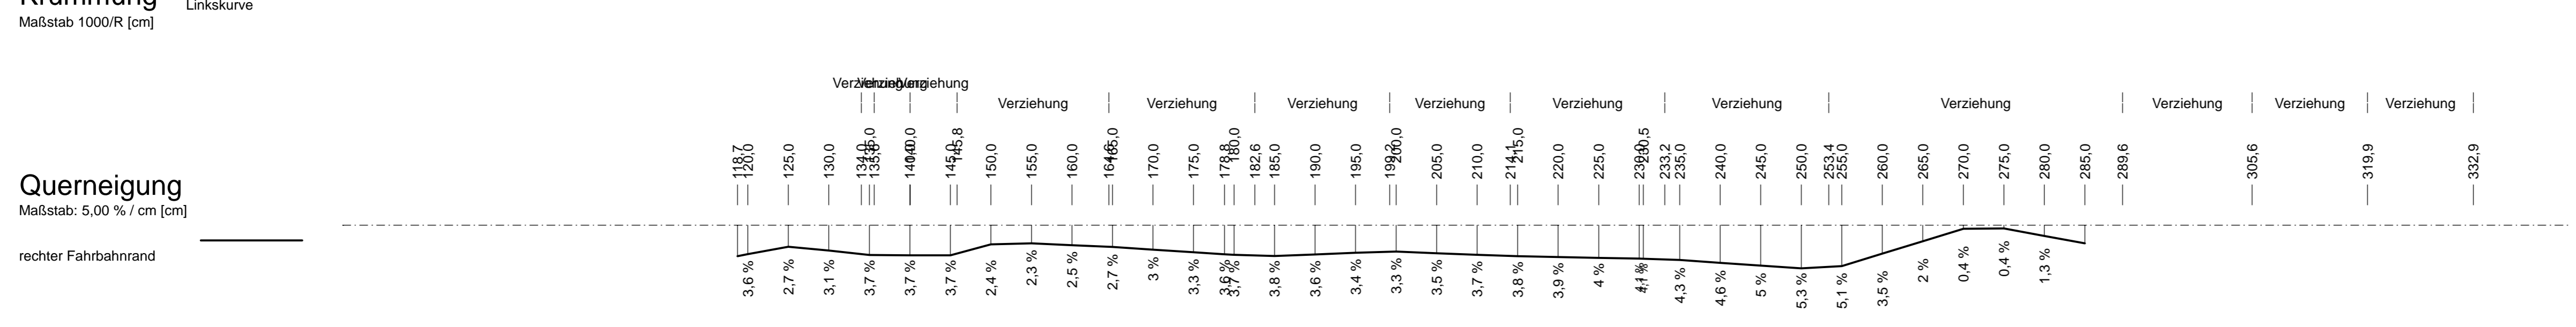

Achse 100

| Nr. | Art der Änderung | Datum | Name |
|-----|------------------|-------|------|
|     |                  |       |      |

|   |                             |
|---|-----------------------------|
| Lagesystem: GK <input type="checkbox"/> UTM <input checked="" type="checkbox"/>           | Stand Kataster: 06/2023     |
| Höhensystem: DHHN92 <input type="checkbox"/> DHHN2016 <input checked="" type="checkbox"/> | Bestandsvermessung: 06/2023 |

**Ingenieurbüro Langenbach**  
 Sigmaringen • Stuttgart • Überlingen • Dresden | [www.langenbach.de](http://www.langenbach.de)

|   |   |   |
|---|---|---|
| <b>BAUHERR:</b><br><br>SWK Schotterwerk Kirchen GmbH & Co. KG | ANERKANNT BAUHERR:  |   |
|   | <b>MASSNAHME:</b><br>Betriebsstandort Fischersberg<br>Erschließung<br>GENEHMIGUNGSPLANUNG | bearbeitet 17.11.23 AuC<br>gezeichnet 17.11.23 AuC<br>freigegeben <i>g.s.l.</i><br>Längsschnitt K7344<br>Maßstab 1:500/100<br>UNTERLAGE 6<br>PLAN 5 |