


0+240,000

0+260,000

0+280,000

M = 1:100  
NHN 556,00

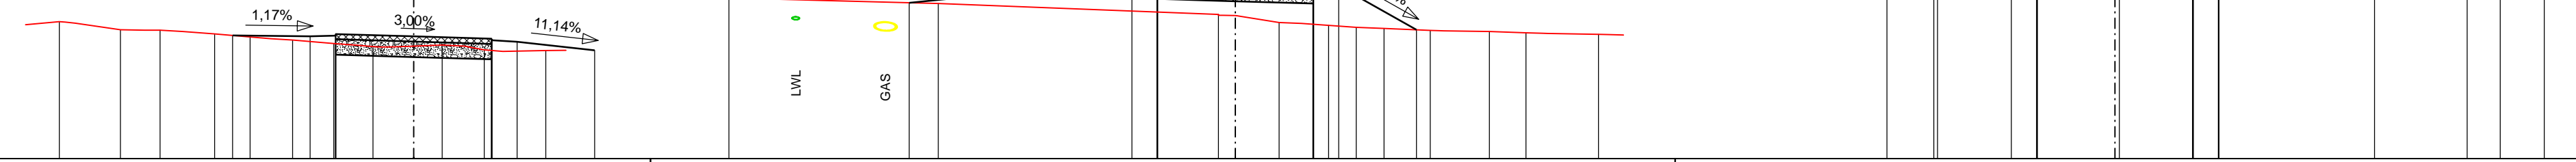

	0+240,000	0+260,000	0+280,000
DECKE	3,50 558,38 2,00 558,37 1,51 558,38 1,50 558,41 0,00 558,37 1,50 558,32 1,50 558,26 2,00 558,26 3,50 558,10	6,30 559,02 2,00 559,45 1,51 559,46 1,50 559,49 0,00 559,45 1,50 559,40 1,51 559,37 2,00 559,34 3,50 558,49	3,50 559,92 2,00 559,94 1,51 559,96 1,50 559,99 0,00 559,94 1,50 559,90 2,00 559,84 5,02 559,54
PLANUM	1,50 558,01 0,00 557,97 1,50 557,92	1,50 559,09 0,00 559,05 1,50 559,00	1,50 559,59 0,00 559,54 1,50 559,50
GELÄNDE	6,85 558,65 5,67 558,50 4,90 558,49 3,85 558,41 3,16 558,36 2,34 558,30 1,54 558,23 0,79 558,17 0,55 558,20 1,36 558,10 2,56 558,09	9,79 559,11 5,74 559,00 0,33 558,79 0,85 558,63 1,81 558,58 2,34 558,54 2,87 558,52 3,77 558,48 4,91 558,46 5,62 558,44 7,02 558,40	4,40 559,94 3,43 559,92 0,09 559,71 2,01 559,65 6,81 559,47 7,45 559,44 8,30 559,36

STATION  
0+240,000 0+260,000 0+280,000

Achse 120

Nr.	Art der Änderung	Datum	Name

Lagesystem: GK <input type="checkbox"/> UTM <input checked="" type="checkbox"/>	Stand Kataster: 06/2023
Höhensystem: DHHN92 <input type="checkbox"/> DHHN2016 <input checked="" type="checkbox"/>	Bestandsvermessung: 06/2023



<b>BAUHERR:</b>  SWK Schotterwerk Kirchen GmbH & Co. KG	ANERKANNT BAUHERR:		
	<b>MASSNAHME:</b> Betriebsstandort Fischersberg Erschließung GENEHMIGUNGSPLANUNG	bearbeitet 11.12.23 AuC gezeichnet 11.12.23 AuC freigegeben <i>FS, L</i>	Querprofile Feldweg Maßstab 1:100 UNTERLAGE 16.1.3 PLAN 1