


0+060,000

0+080,000

STATION  
0+060,000 0+080,000

M = 1:100  
NHN 550,00

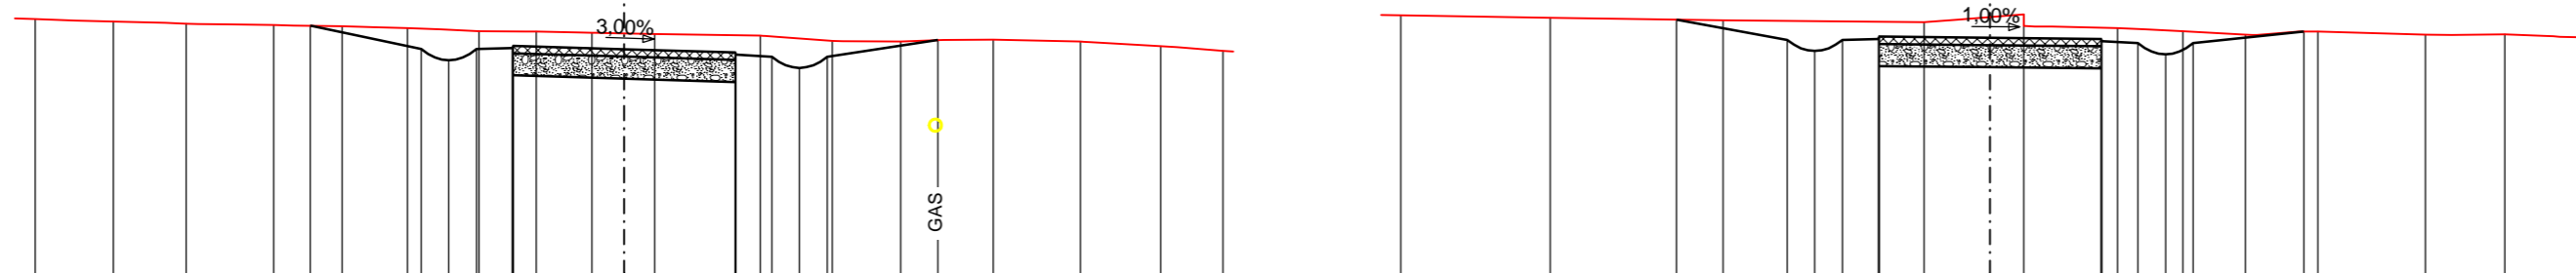


DECKE	4,25 553,39	2,75 553,07	2,38 552,92	2,00 553,07	1,51 553,08	1,50 553,11	0,00 553,07	1,50 553,02	1,51 552,99	2,00 552,96	2,38 552,81	2,75 552,96	4,25 553,19	4,25 553,47	2,75 553,19	2,38 553,04	2,00 553,19	1,51 553,21	1,50 553,24	0,00 553,22	1,50 553,21	1,51 553,18	2,00 553,15	2,38 553,00	2,75 553,15	4,25 553,31			
PLANUM			1,50 552,71				0,00 552,67	1,50 552,62										1,50 552,84		0,00 552,82	1,50 552,81								
GELÄNDE	7,98 553,48	6,92 553,44	5,93 553,41	4,75 553,39	3,82 553,38	2,93 553,35	1,96 553,31	1,19 553,31	0,44 553,29	0,41 553,27	1,85 553,25	2,82 553,18	3,75 553,17	5,00 553,20	6,18 553,17	7,27 553,11	8,11 553,05	7,98 553,53	5,96 553,49	3,62 553,46	0,90 553,43	0,45 553,54	1,73 553,35	2,61 553,31	3,45 553,26	4,44 553,31	5,90 553,27	6,97 553,27	8,10 553,23

Achse 140

Nr.	Art der Änderung	Datum	Name

Lagesystem: GK <input type="checkbox"/> UTM <input checked="" type="checkbox"/>	Stand Kataster: 06/2023
Höhensystem: DHHN92 <input type="checkbox"/> DHHN2016 <input checked="" type="checkbox"/>	Bestandsvermessung: 06/2023

  
 Sigmaringen • Stuttgart • Überlingen • Dresden | [www.langenbach.de](http://www.langenbach.de)

 <b>BAUHERR:</b> SWK Schotterwerk Kirchen GmbH & Co. KG	ANERKANT BAUHERR:		
	bearbeitet	11.12.23	AuC
<b>MASSNAHME:</b>  Betriebsstandort Fischersberg Erschließung  GENEHMIGUNGSPLANUNG	gezeichnet	11.12.23	AuC
	freigegeben	[Signature]	
	Querprofile Feldweg am Werk		
	Maßstab	1:100	
UNTERLAGE	16.1.4		
PLAN	1		