



M = 1:100
NHN 562,00

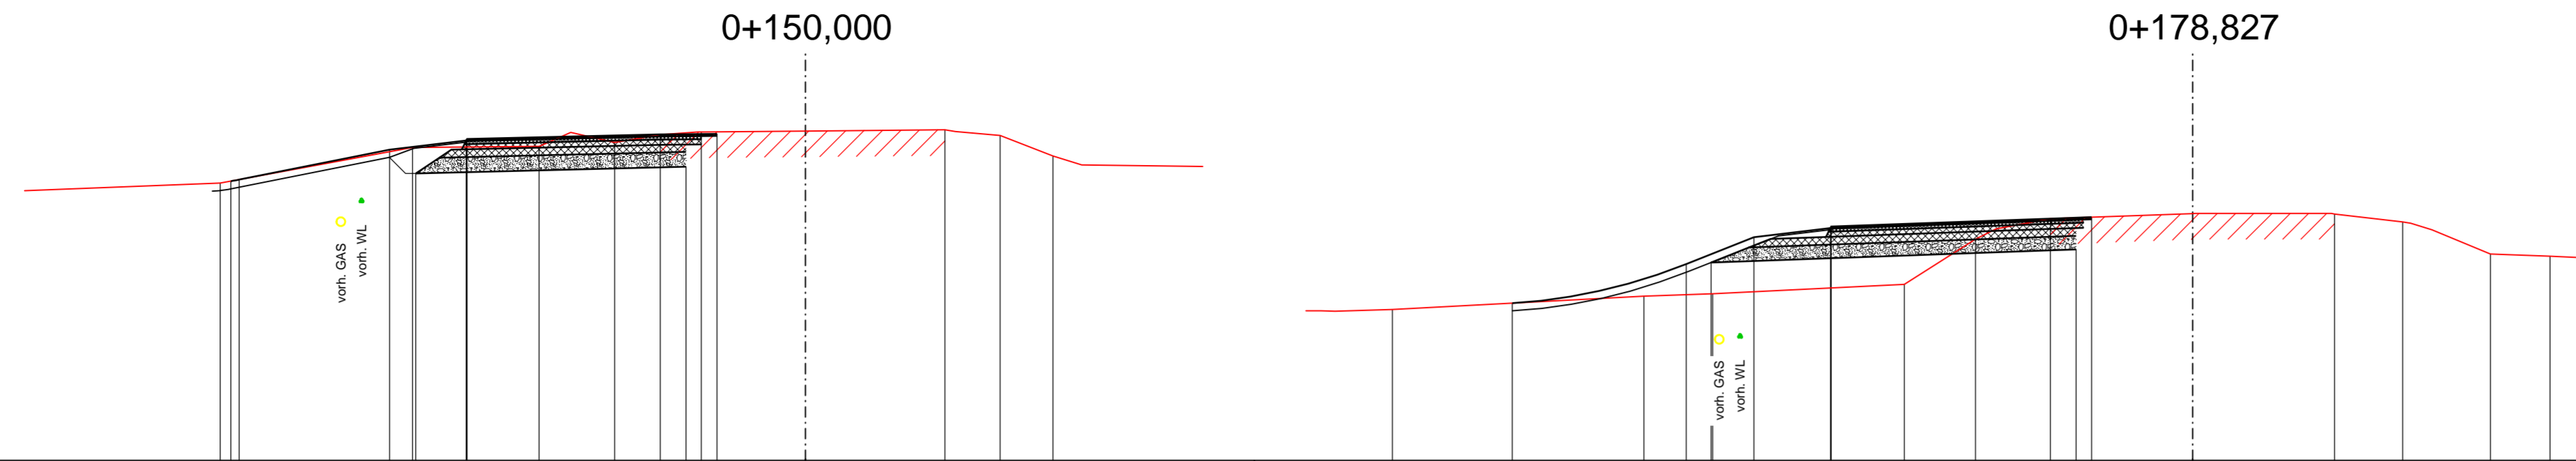

	0+150,000										0+178,827																															
DECKE	11,15 10,99	567,41 567,44	8,07	568,02	6,59 6,57	568,20 568,23	2,82	568,32	1,72	568,33	13,20	565,05	9,82	565,81	8,51	566,33	7,03 7,01	566,51 566,54	2,76	566,69	1,96	566,72																				
PLANUM			7,56	567,66			2,82	567,68	2,32	567,70			9,34	565,84					2,76	566,07	2,26	566,09																				
GELÄNDE	11,35	567,38	7,62	568,07	5,17	568,09	3,70	568,16	2,82	568,32	2,02	568,37	0,00	568,39	2,70	568,41	3,78	568,30	4,80	567,90	15,52	564,93	10,64	565,19	9,31	565,23	5,59	565,41	4,22	566,29	2,76	566,69	0,00	566,79	2,75	566,78	4,07	566,63	5,77	566,00	6,83	565,96

STATION
0+150,000 0+178,827
0+200,000 0+250,000

M = 1:100
NHN 559,00

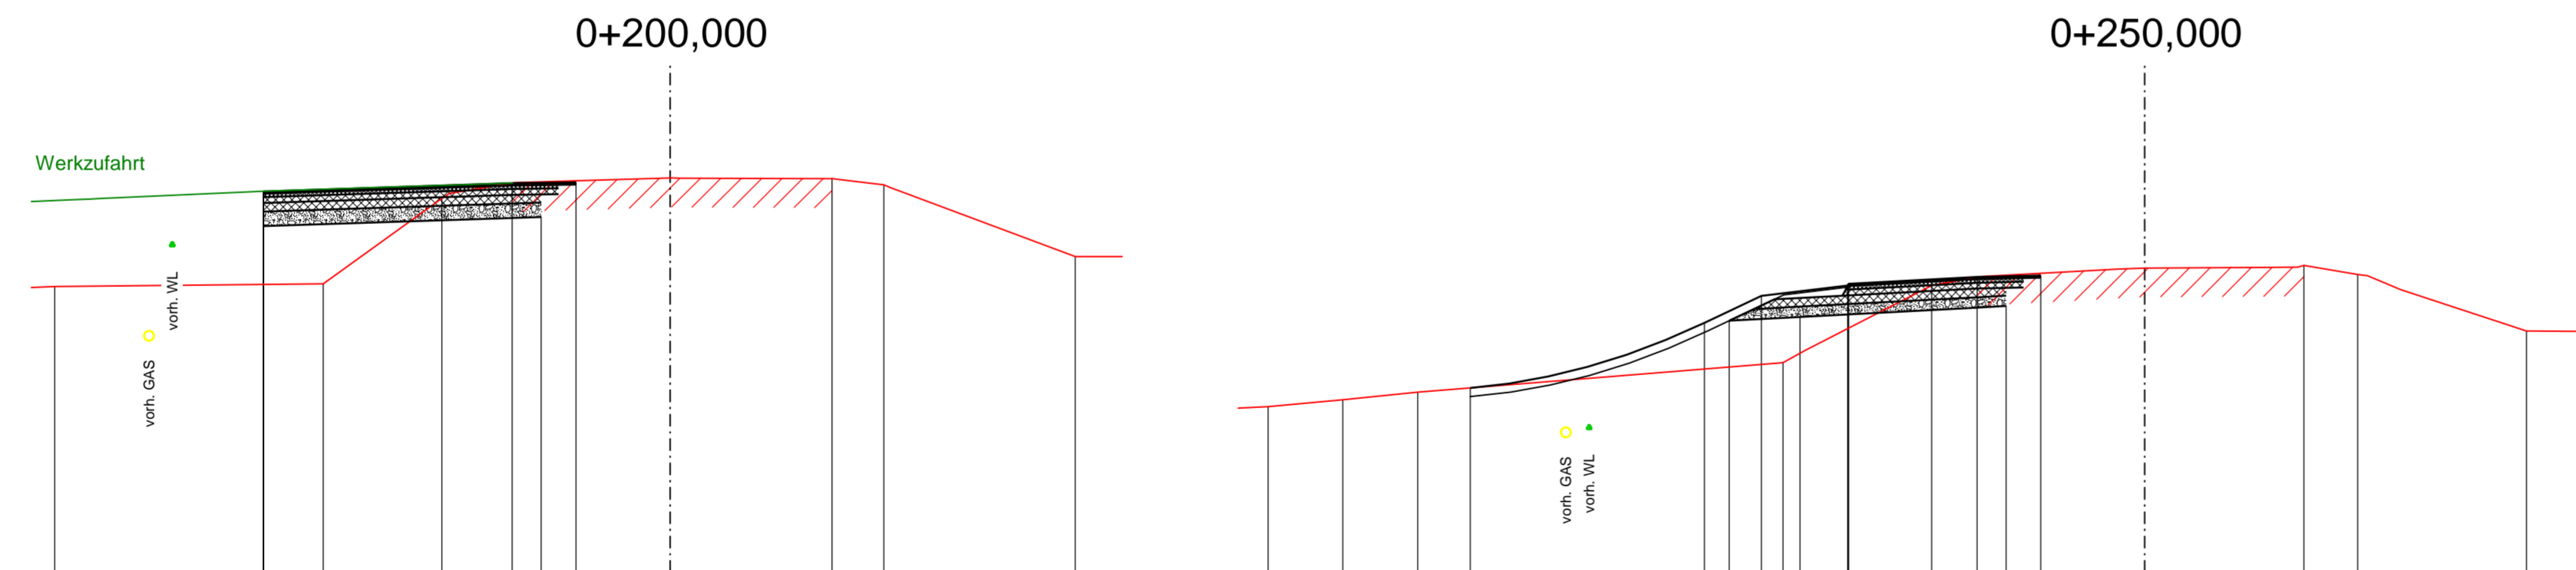

	0+200,000										0+250,000																									
DECKE	7,01	566,56	2,72	565,70	1,62	565,72					11,62	562,18	7,58	563,30	6,60	563,76	5,12 5,10	563,94 563,97	2,89	564,09	1,79	564,12														
PLANUM	7,01	564,97			2,72	565,11	2,22	565,12					7,16	563,33	5,94	563,40			2,89	563,56	2,39	563,59														
GELÄNDE	10,60	563,92	5,98	563,97	3,93	565,44	2,72	565,70	0,00	565,79	2,79	565,79	3,68	565,68	6,98	564,44	15,10	561,85	13,82	561,97	12,53	562,10	6,23	562,61	3,67	563,94	2,89	564,09	0,00	564,24	2,75	564,29	3,67	564,13	6,58	563,16

Achse 100

a	Darstellung Rückschnitt Anschluss Bestand	März 24	AuC
Nr.	Art der Änderung	Datum	Name

Lagesystem:	GK <input type="checkbox"/>	UTM <input checked="" type="checkbox"/>	Stand Kataster:	06/2023
Höhensystem:	DHHN92 <input type="checkbox"/>	DHHN2016 <input checked="" type="checkbox"/>	Bestandsvermessung:	06/2023

Ingenieurbüro
Langenbach

Sigmaringen • Stuttgart • Überlingen • Dresden | www.langenbach.de

BAUHERR:	SWK Schotterwerk Kirchen GmbH & Co. KG		ANERKANNT BAUHERR:																					
MASSNAHME:	Betriebsstandort Fischersberg Erschließung GENEHMIGUNGSPLANUNG		<table border="1"> <tr> <td>bearbeitet</td> <td>13.03.24</td> <td>AuC</td> </tr> <tr> <td>gezeichnet</td> <td>13.03.24</td> <td>AuC</td> </tr> <tr> <td>freigegeben</td> <td colspan="2">[Signature]</td> </tr> <tr> <td>Querprofile</td> <td colspan="2">K7344</td> </tr> <tr> <td>Maßstab</td> <td colspan="2">1:100</td> </tr> <tr> <td>UNTERLAGE</td> <td colspan="2">16.1.5</td> </tr> <tr> <td>PLAN</td> <td colspan="2">1a</td> </tr> </table>	bearbeitet	13.03.24	AuC	gezeichnet	13.03.24	AuC	freigegeben	[Signature]		Querprofile	K7344		Maßstab	1:100		UNTERLAGE	16.1.5		PLAN	1a	
bearbeitet	13.03.24	AuC																						
gezeichnet	13.03.24	AuC																						
freigegeben	[Signature]																							
Querprofile	K7344																							
Maßstab	1:100																							
UNTERLAGE	16.1.5																							
PLAN	1a																							