


Schnitt A-A Absetzbecken

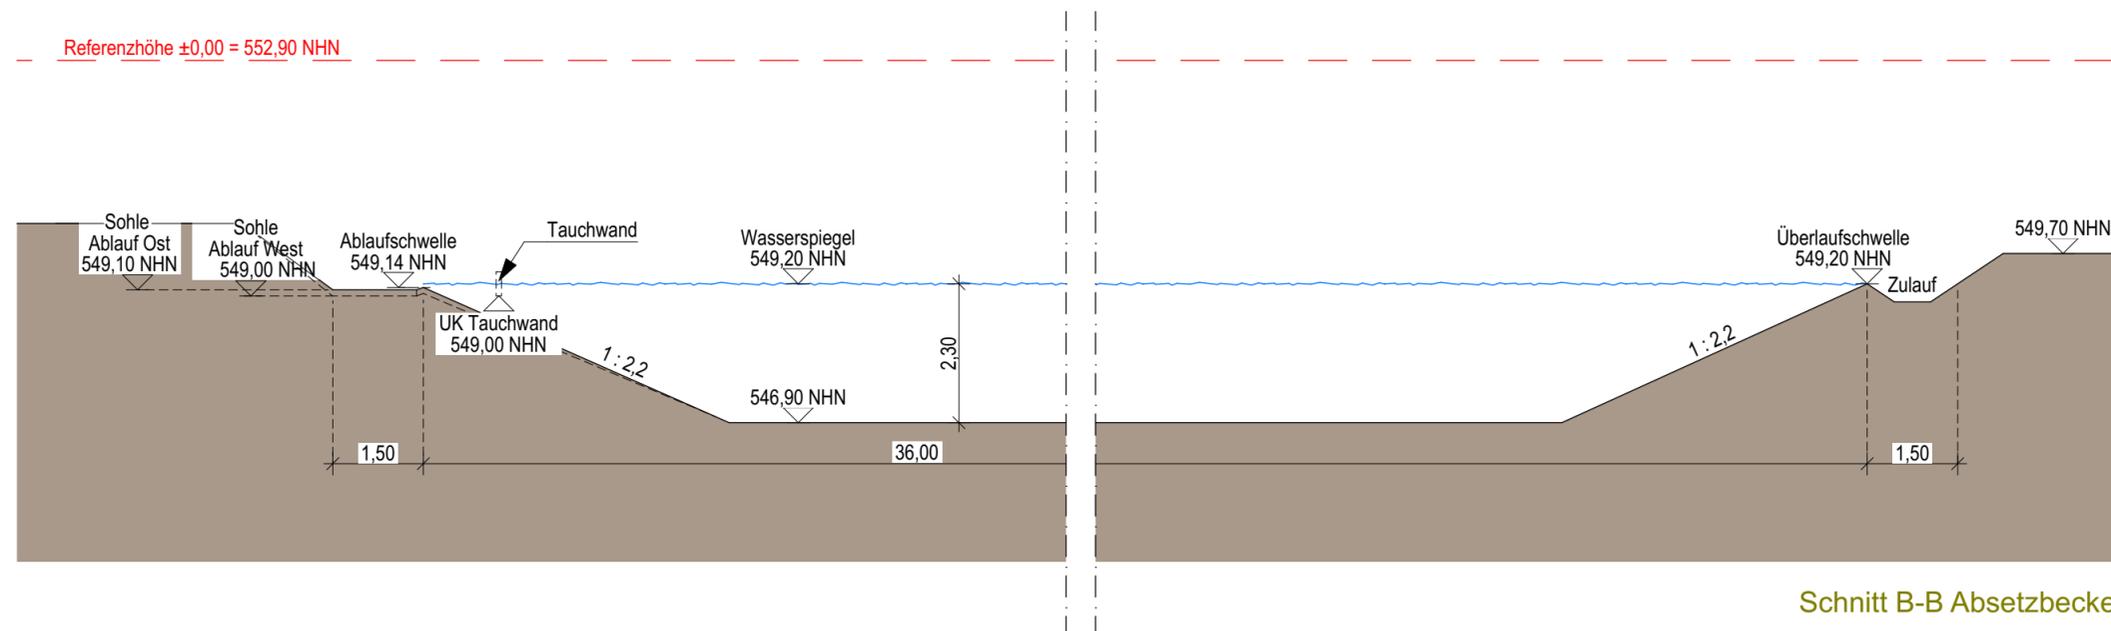

Schnitt B-B Absetzbecken

Bauvorhaben		
<b>Betriebsstandort Fischersberg</b>		
Flst-Nr. 1185 und 1442, 89617 Untermarchtal		
Bauherr		
<b>SWK Schotterwerk Kirchen GmbH &amp; Co.KG</b>		
Zum Hochgericht 9, 89597 Munderkingen		
Plantitel	Maßstab	
<b>Absetzbecken Schnitte</b>	1:100	
Planungsstufe	Plannummer	
<b>Bauantrag</b>	01.4.b	
Projektnummer	Index	Fixpunkt
JL2219		± 0,00 = 552,90 NHN
gez. / geprüft	Plangröße	Datum
sm/JL	580 x 297	15   05   2024

Diese Zeichnung ist urheberrechtlich geschützt und darf ohne Genehmigung des Architekturbüros Ladel weder nachgeahmt, vervielfältigt noch verändert werden.