Maßstab: 1:500

0 5 10 20 30 40 50m

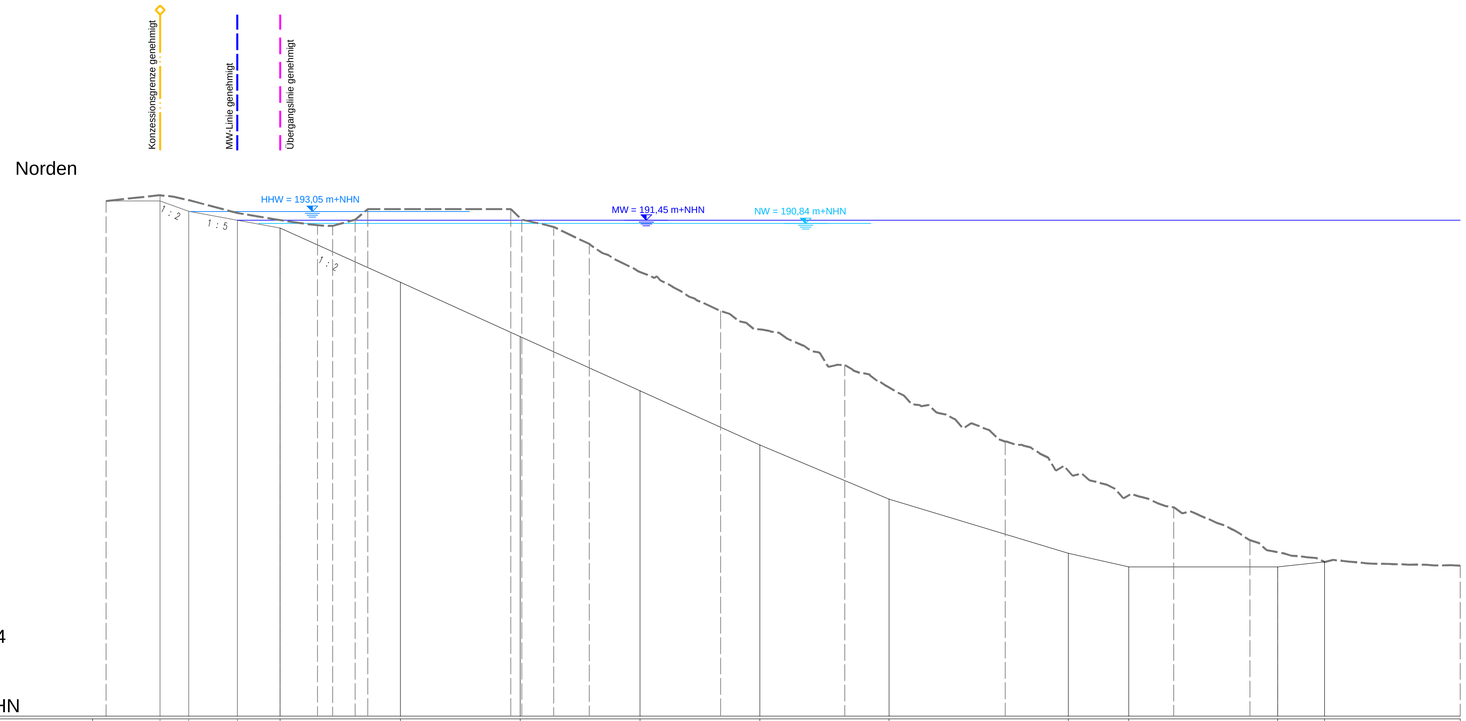

Profil 7

Planung

Bestand 2024

100,00 m+NHN

| | | |