Maßstab: 1:500

0 5 10 20 30 40 50m

Konzessionsgrenze beantragt
MW-Linie beantragt
Übergangslinie beantragt
Konzessionsgrenze genehmigt

Süd-Osten

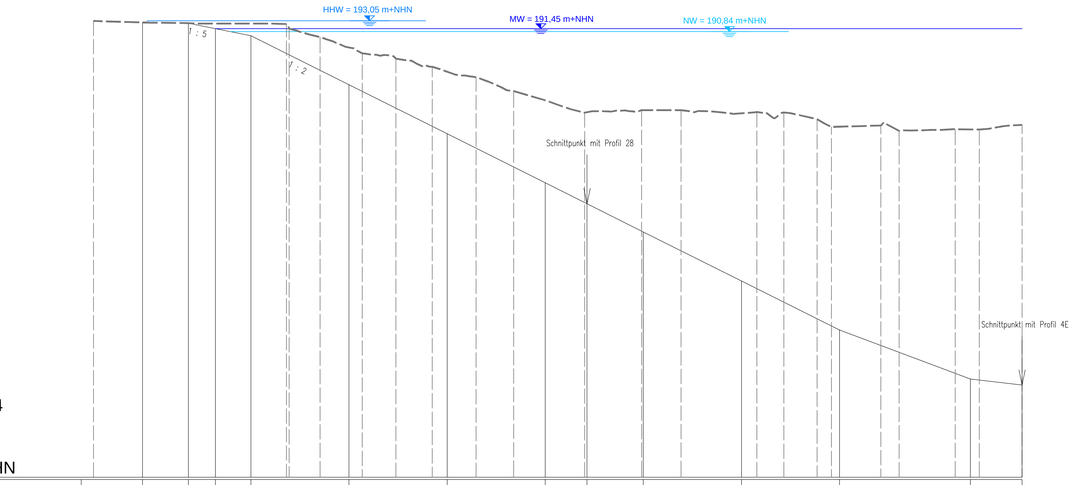

Profil 6 E

Planung
Bestand 2024

100,00 m+NHN

| | | |