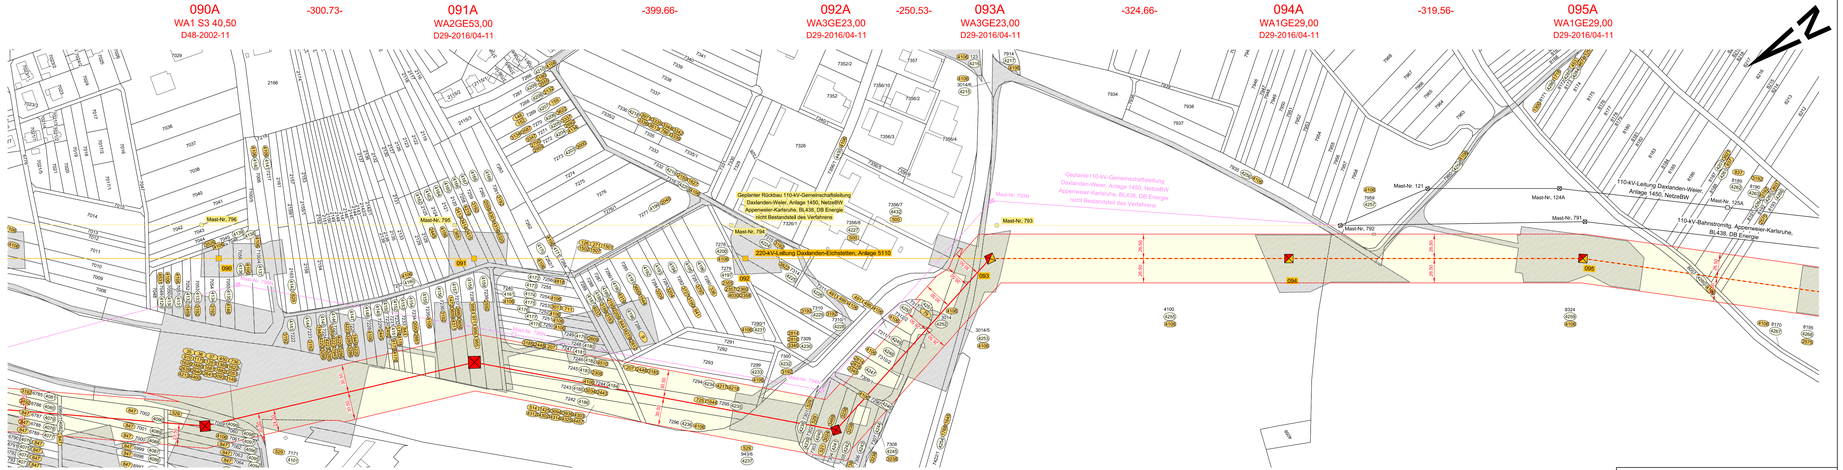

Legende:

- Tragmast
- Abspannmast
- Bestandsmast
- Mastrückbau
- Mastneubau
- Mastneubau standortgleich

Kataster:

- Regierungsbezirksgrenze
- Kreisgrenze
- Gemeindegrenze
- Gemarkungsgrenze
- Flurstücksgrenze
- (1234) Grundstücksnummer der betroffenen Grundstücke
- 1234 Eigentümerschlüsselnummer
- 1234/1 Flurstücksnummer

- Leitungsachse Bestand
- Leitungsachse Rückbau
- Neubau in neuer Leitungsachse
- Neubau in bestehender Leitungsachse Verlegung 110-kV-Leitung DB Energie / Netze BW (nachrichtlich)
- Bauzeitliche Flächeninanspruchnahme
- Dauerhafte Flächeninanspruchnahme Schutzstreifen

Mast-Nr.	Rechtswert = Y	Hochwert = X
090A	3440288.47	5408561.68
091A	3440187.26	5408278.49
092A	3439911.71	5407989.01
093A	3439676.97	5407747.13
094A	3439800.28	5407474.76
095A	3439626.36	5407206.67

Gauß-Krüger-Koordinaten (EPSG-31467)

Index	Datum	Name	Änderung
A			
B			
C			
D			
E			

	Datum	Name
erstellt:	12.02.2019	Wunder / EQOS Energie
geprüft:	13.02.2019	Kremer / EQOS Energie

Geobasisdaten © Landesamt für Geoinformation und Landentwicklung Baden-Württemberg, www.lgl-bw.de.
Stand 09/2018
Kataster im Randbereich unvollständig

Trassierungsfirma:

EQOS Energie
Deutschland GmbH
Wolfentalstrasse 29
D-88400 Biberach

TransnetBW GmbH

TRANSNET BW

Projektierung

380-kV-Netzverstärkung

Daxlanden - Eichstetten (Teilabschnitt A, Karlsruhe)

Grunderwerbsplan

Maßstab 1 : 2 000

von Mast 090A
bis Mast 095A

Gemarkung/Flur	Gemeinde	Kreis
Sandweier	Baden-Baden	Baden-Baden

Planfeststellungsunterlage Anlage: 6. 3

Planfeststellungsbehörde:

Stand: 14.04.2020

Blatt 20 von 33
Anlage 7110