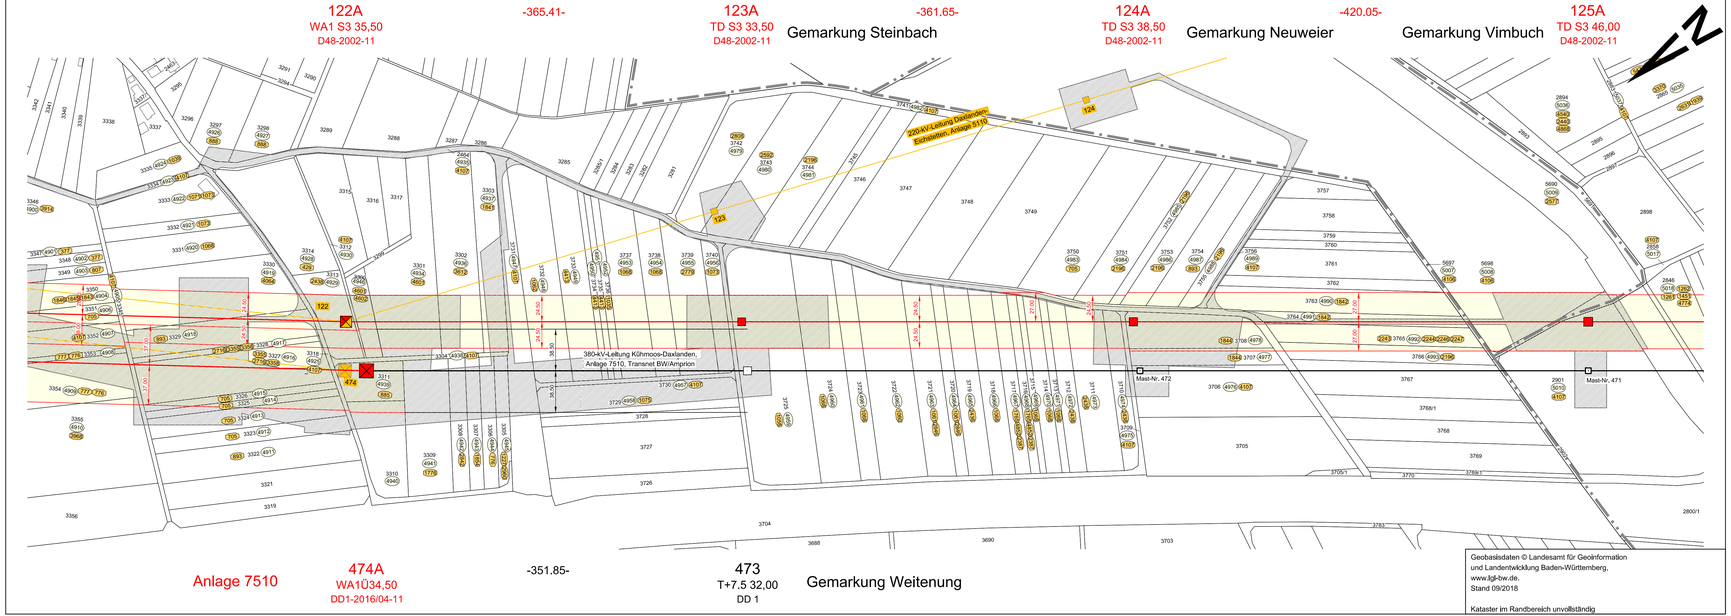

Legende:

- Tragmast
- Abspannmast
- Bestandsmast
- Mastrückbau
- Mastneubau
- Mastneubau standortgleich

Kataster:

- Regierungsbezirksgrenze
- Kreisgrenze
- Gemeindegrenze
- Gemarkungsgrenze
- Flurstücksgrenze
- 1234 Grundstücksnummer der betroffenen Grundstücke
- 1234 Eigentümerschlüsselnummer
- 1234/1 Flurstücksnummer

- Leitungsachse Bestand
- Leitungsachse Rückbau
- Neubau in neuer Leitungsachse
- Neubau in bestehender Leitungsachse
- Bauzeitliche Flächeninanspruchnahme
- Dauerhafte Flächeninanspruchnahme Schutzstreifen

Mast-Nr.	Rechtswert = Y	Hochwert = X
122A	3435131.97	5400244.47
123A	3434911.40	5399953.14
124A	3434693.10	5399664.81
125A	3434439.55	5399329.92
75/124/74A	3435084.40	5400256.73

Gauß-Krüger-Koordinaten (EPSG-31467)

Index	Datum	Name	Änderung
A			
B			
C			
D			
E			

	Datum	Name
erstellt:	12.02.2019	Wunder / EQOS Energie
geprüft:	13.02.2019	Kremer / EQOS Energie

Geobasisdaten © Landesamt für Geoinformation und Landentwicklung Baden-Württemberg, www.lgl-bw.de, Stand 09/2018

Kataster im Randbereich unvollständig

Trassierungsfirma:

EQOS Energie
EQOS Energie Deutschland GmbH
Wolfentalstrasse 29
D-88400 Biberach

TransnetBW GmbH

TRANSNET BW

Projektierung

380-kV-Netzverstärkung
Daxlanden - Eichstetten (Teilabschnitt A, Karlsruhe)

Grunderwerbsplan

Maßstab 1 : 2 000

Anlage 7110
(380-kV-Leitung Daxlanden-Eichstetten Transnet BW)
von Mast 122A
bis Mast 125A

Anlage 7510
(380-kV-Leitung Kühmoos-Daxlanden Transnet BW/Amprion)
von Mast 473
bis Mast 474A

Gemarkung/Flur	Gemeinde	Kreis
Weitenung	Bühl	Rastatt
Neuweier	Baden-Baden	Baden-Baden
Vimbuch	Bühl	Rastatt

Planfeststellungsunterlage Anlage: 6. 3

Planfeststellungsbehörde:

Stand: 14.04.2020

Blatt 27 von 33
Anlage 7110