Weg Brücke

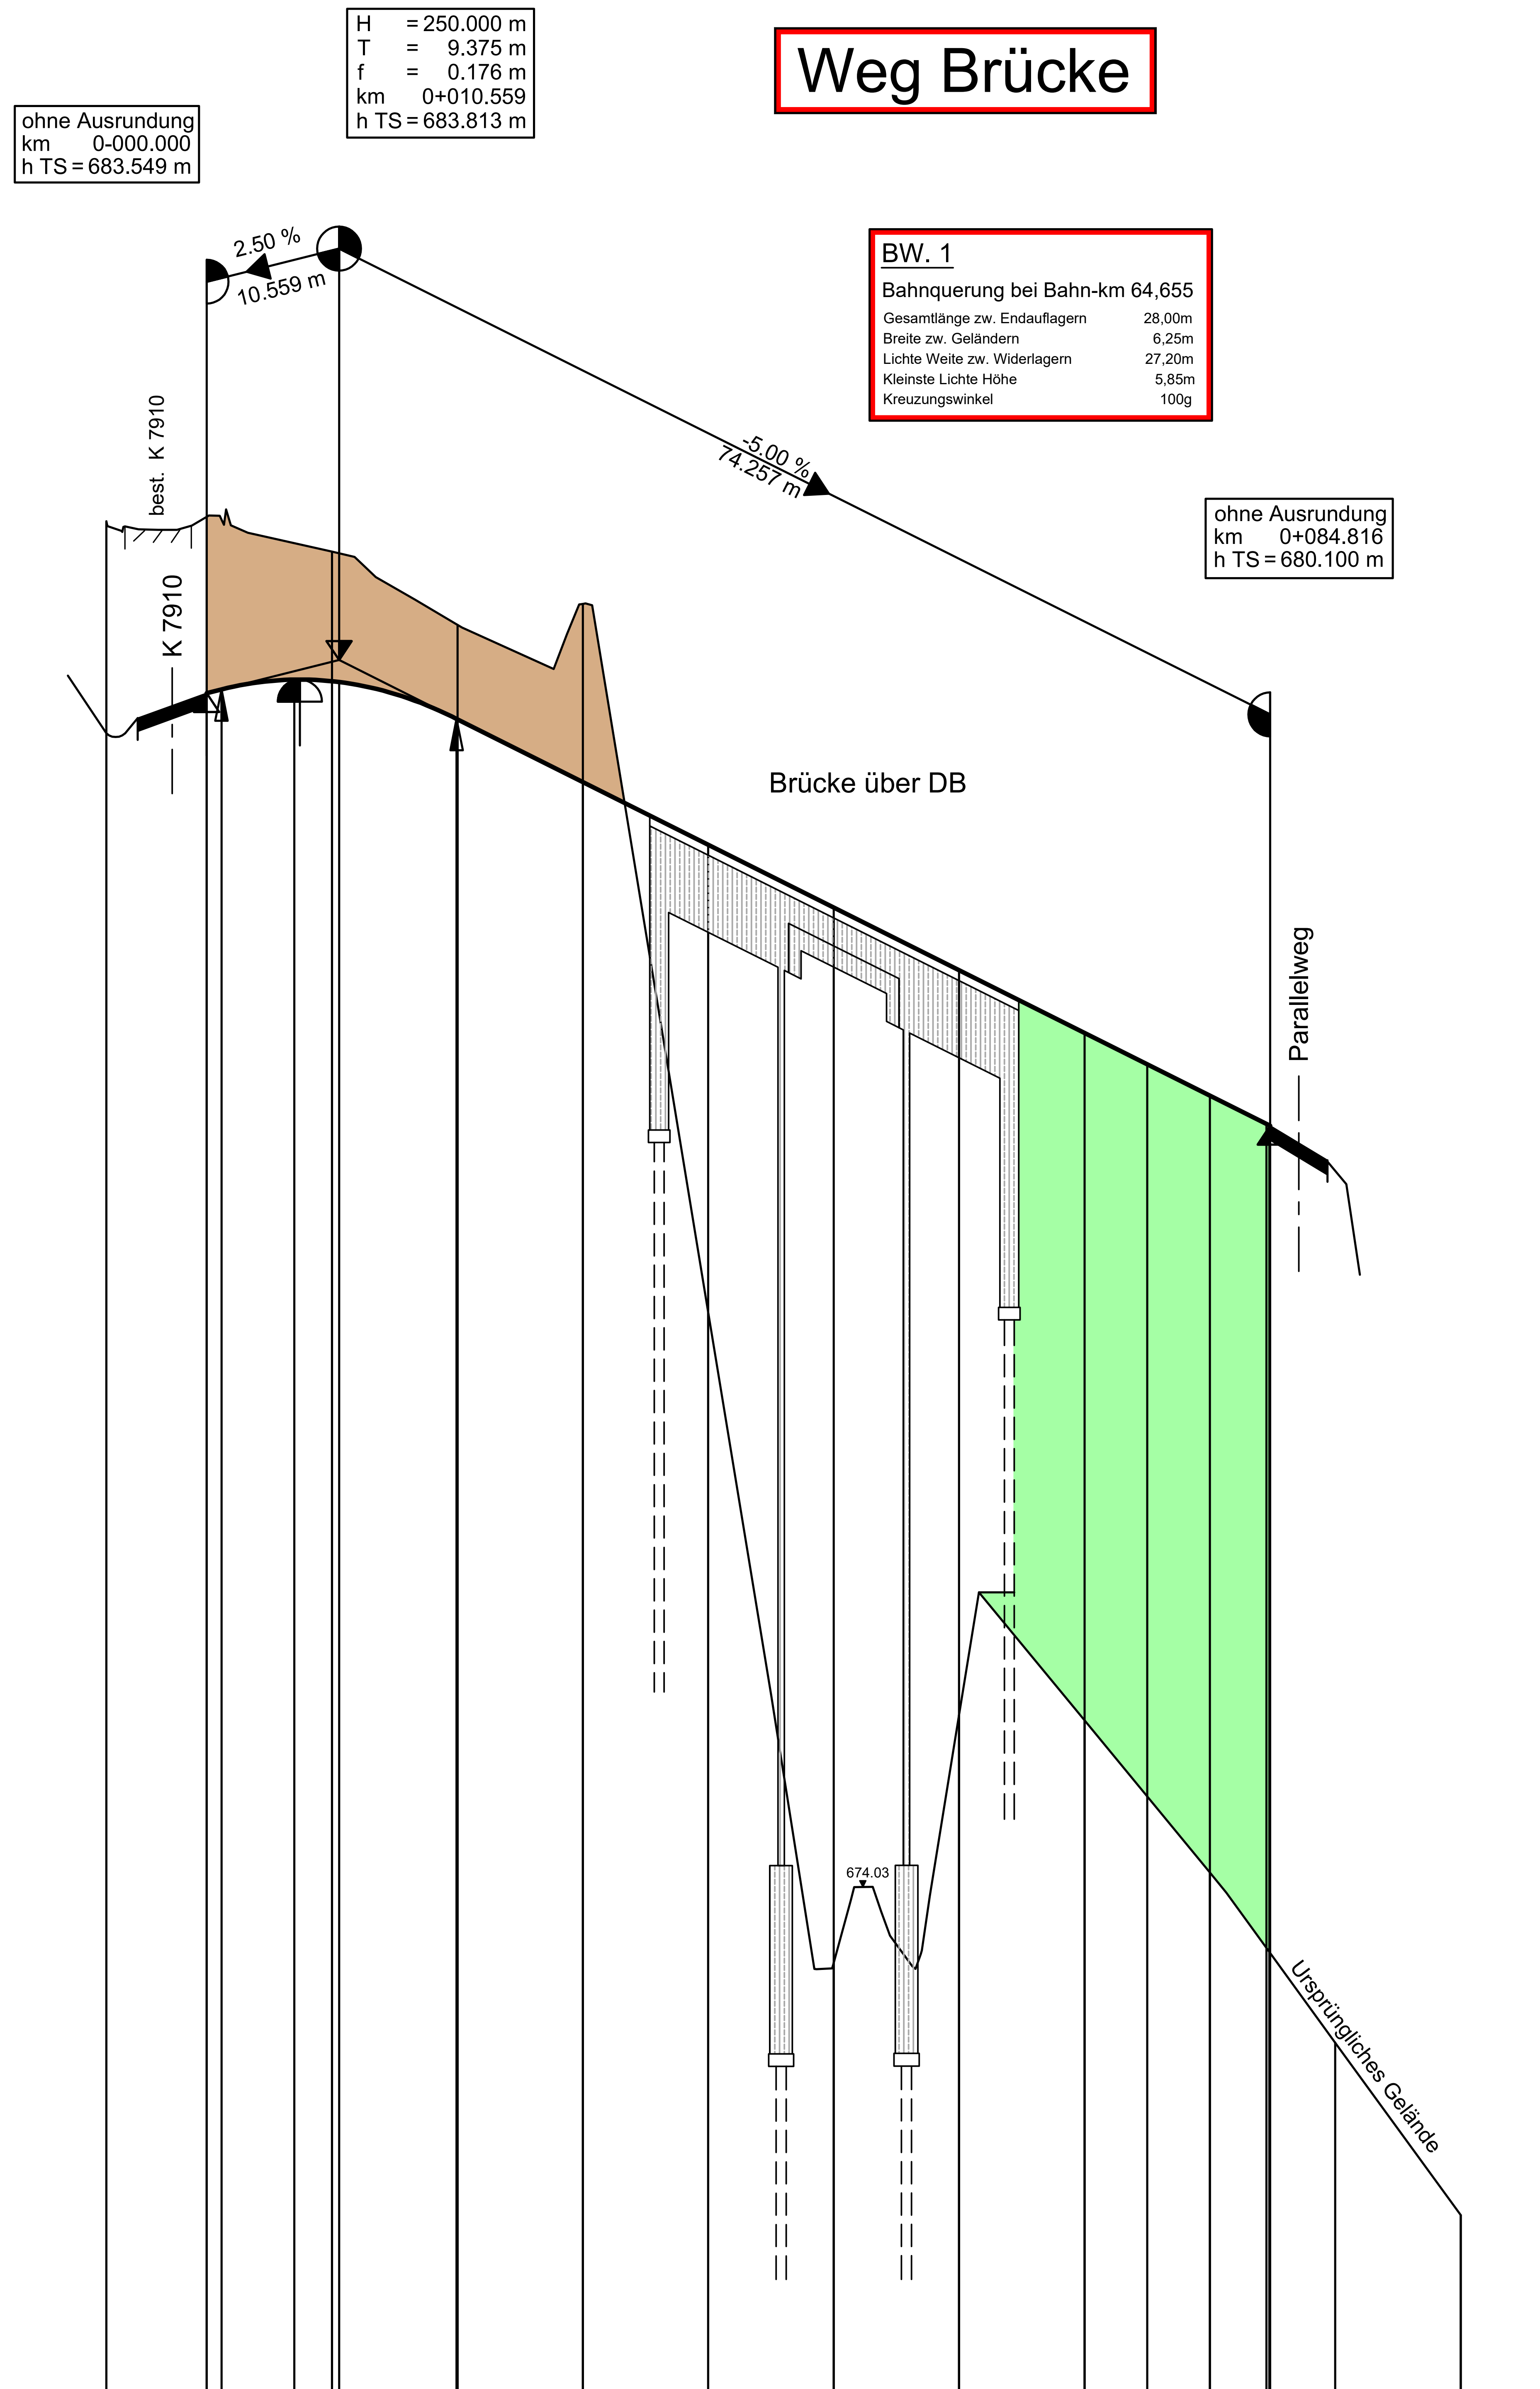

BW. 1

Bahnquerung bei Bahn-km 64,655

Gesamtlänge zw. Endauflagern	28,00m
Breite zw. Geländern	6,25m
Lichte Weite zw. Widerlagern	27,20m
Kleinste Lichte Höhe	5,85m
Kreuzungswinkel	100g

ZEICHENERKLÄRUNG:

- Damm
- Einschnitt

Hinweis:
Bohrkerne sind nicht dargestellt!
Die befinden sich nicht in der geplanten Trasse.

Gradientenhöhe	683.549, 683.579, 683.657, 683.637, 683.344, 680.100
Station Gradiente	0.000, 1.184, 7.434, 10.559, 19.935, 84.816
Gradiente	683.549, 683.656, 683.644, 683.341, 682.841, 682.341, 681.841, 681.341, 680.841, 680.591, 680.341, 680.116, 680.103
Geländehöhe	684.918, 684.954, 684.676, 684.093, 684.260, 678.615, 673.429, 675.404, 675.360, 674.147, 673.515, 672.792, 671.417
Station	-8.000, 0.000, 10.000, 20.000, 30.000, 40.000, 50.000, 60.000, 70.000, 80.000, 84.750, 90.000, 100.000

0+000 0+100

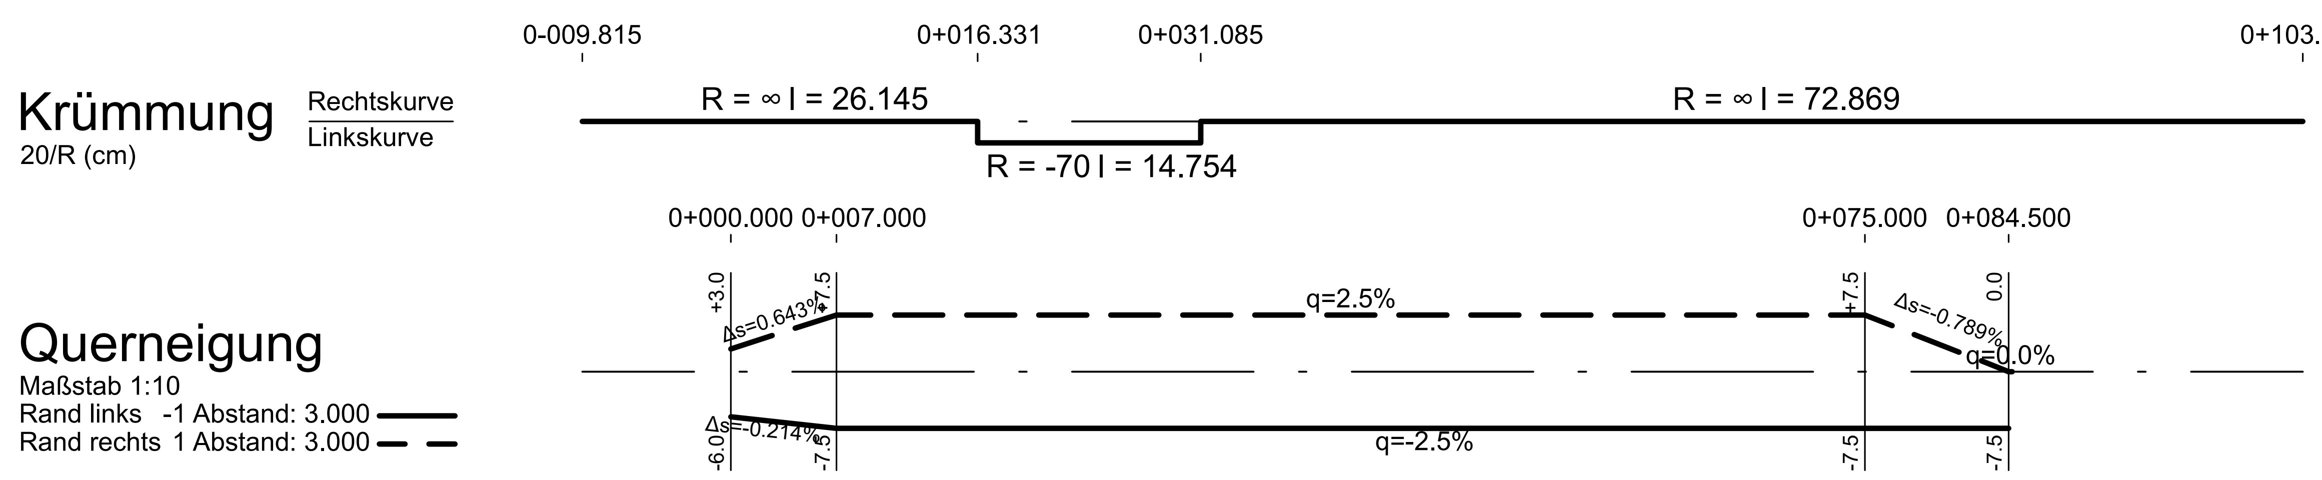

pirker+pfeiffer ingenieure — Büro Münsingen, Telefon +49 7381 9398-0, Münsingen + Reutlingen, Rottweil + Friedrichshafen, Neu-Ulm, www.pirker-pfeiffer.de		Datum	Name
	gezeichnet	20.03.2024	KRAUS
	geprüft	20.03.2024	SCHEUER
	freigegeben		

Stadt Leutkirch		Datum	Name
	bearbeitet		

Nr.	Art der Änderung	Datum	Name

	von Netzknoten	nach Netzknoten	Station
Anfangsstation			
Endstation			

Lagesystem:	GK [X]	UTM [ ]	Stand Kataster:	10 / 2011
Höhensystem:	NN [X]	NHN [ ]	Bestandsvermessung:	2019

FESTSTELLUNGSENTWURF

Straße: Gemeindestraße
Nächster Ort: Lanzenhofen
PROJIS-Nr.:
PSP- Element:

Unterlage 6
Blatt-Nr. 1
Höhenplan
Weg Brücke
Maßstab: 1:500/50

Bahnübergangsbeseitigung
Lanzenhofen

Bau-km 0+000 bis 0+781

Aufgestellt:
Stadt Leutkirch

Leutkirch, den 20.03.2024 gez. Henle

PLANGR. 58x60=0,35qm

Geobasisdaten © Landesamt für Geoinformation und Landentwicklung Baden-Württemberg, www.lgl-bw.de, Az.: 2851.9- 1/19
Geofachdaten: Landesanstalt für Umwelt, Messungen und Naturschutz Baden-Württemberg

F:_projekt10.900\10.904\Planfeststellung\6-Hoehenplan\U_06-1_HP_Weg Brücke_2024-04-30_pp.dwg
30.04.2024 10:07:01 ROSI.KRAUS