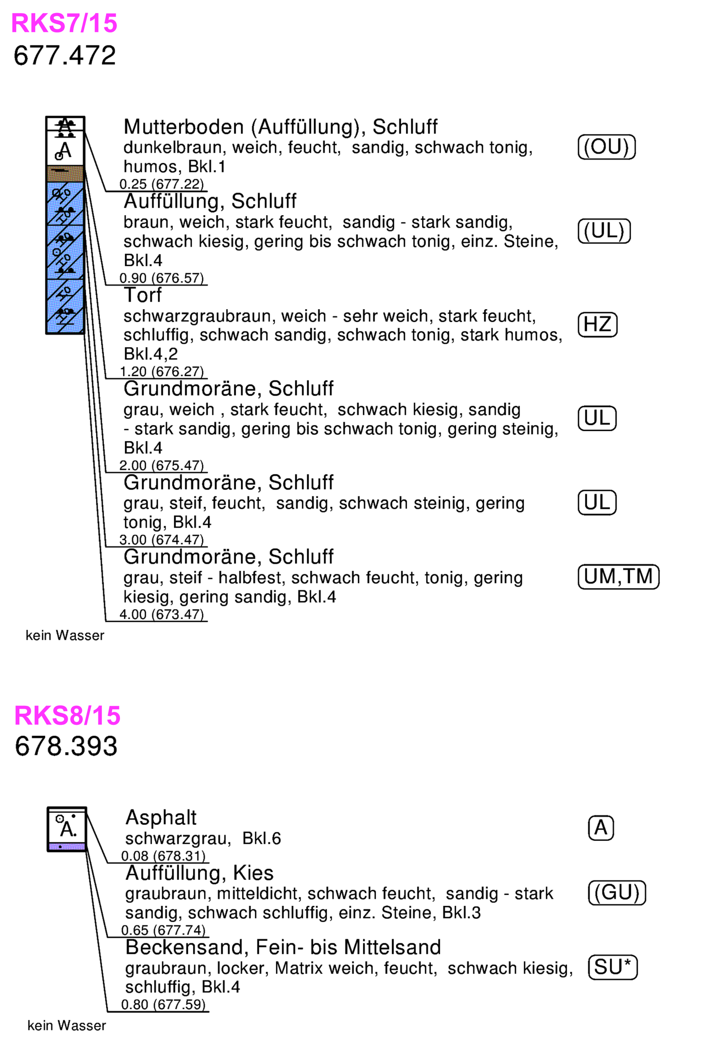

Hinweis:
Bohrkerne liegen teilweise nicht im geplanten Trassenbereich.

ZEICHENERKLÄRUNG:

- Damm
- Einschnitt

pirker+pfeiffer ingenieure

Büro Münsingen
Telefon +49 7381 9398-0
Münsingen + Reutlingen
Rottweil + Friedrichshafen
Neu-Ulm
www.pirker-pfeiffer.de

	Datum	Name
gezeichnet	20.03.2024	KRAUS
geprüft	20.03.2024	SCHEUER
freigegeben		

Stadt Leutkirch

	Datum	Name
bearbeitet		

Nr.	Art der Änderung	Datum	Name

	von Netzknoten	nach Netzknoten	Station
Anfangsstation			
Endstation			

Lagesystem: GK [X] UTM [ ]		Stand Kataster:	10 / 2011
Höhensystem: NN [X] NHN [ ]		Bestandsvermessung:	2019

FESTSTELLUNGSENTWURF

Straße: Gemeindestraße
Nächster Ort: Lanzenhofen
PROJIS-Nr.:
PSP- Element:

Unterlage 6
Blatt-Nr. 3
Höhenplan
Parallelweg
Maßstab: 1:1000/100

Bahnübergangsbeseitigung
Lanzenhofen

Bau-km 0+000 bis 0+781

Aufgestellt:
Stadt Leutkirch

Leutkirch, den 20.03.2024 gez. Henle

PLANGR. 115x60=0,69qm

Geobasisdaten © Landesamt für Geoinformation und Landentwicklung Baden-Württemberg, www.lgl-bw.de, Az.: 2851.9- 1/19
Geofachdaten: Landesanstalt für Umwelt, Messungen und Naturschutz Baden-Württemberg

F:_projekt10.900\10.904\Planfeststellung\6-Hoehenplan\U_06-3_HP_Parallelweg_2024-04-30_pp.dwg
30.04.2024 10:12:17 ROSI.KRAUS