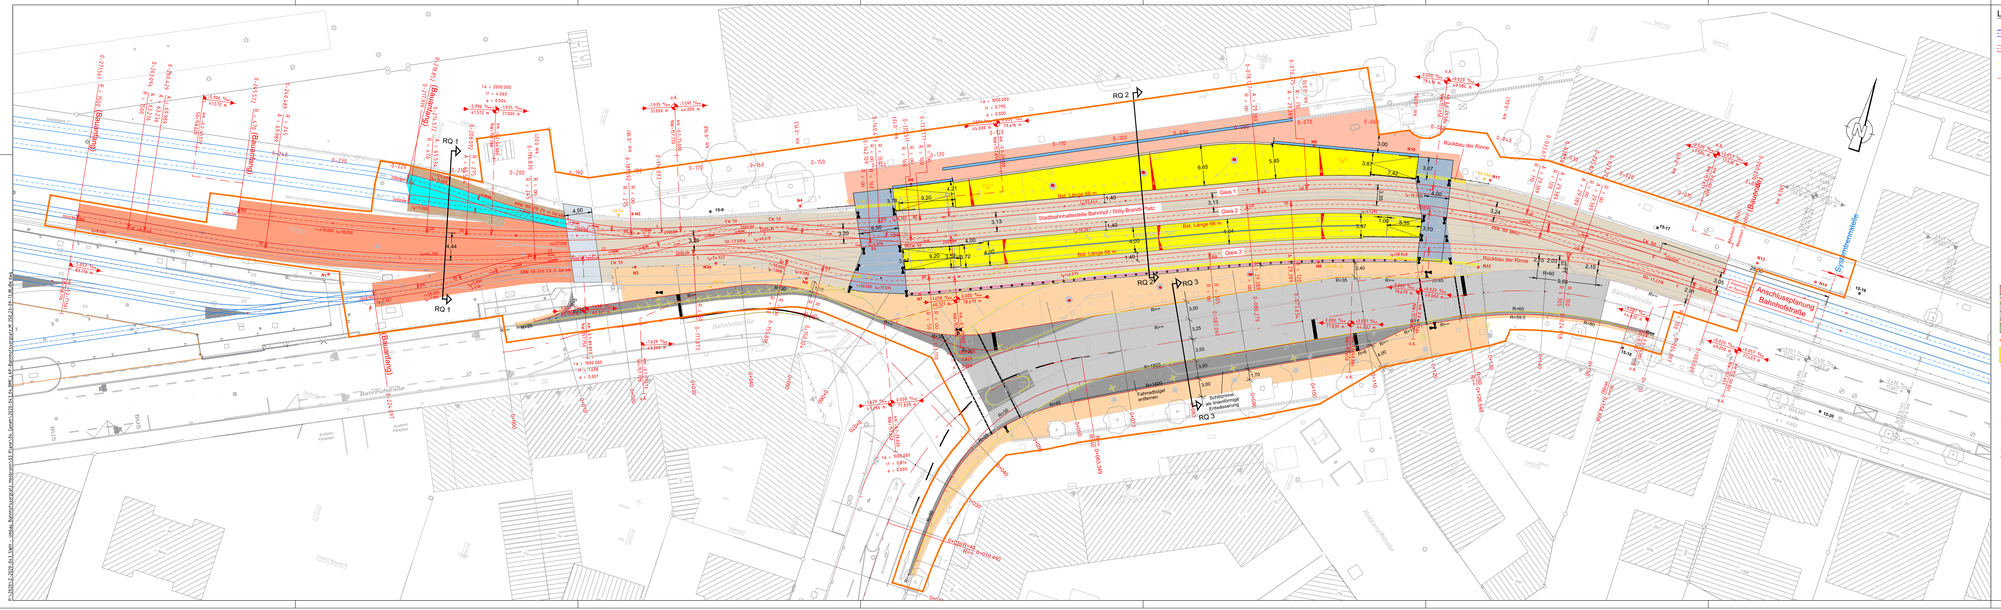
RQ 1
RQ 2
RQ 3
Stadtbahnhaltestelle Bahnhof / Willy-Brandt-Platz
Bst. Länge 58 m
Bst. Länge 66 m
Bst. Länge 66 m
Gleis 1
Gleis 2
Gleis 3
Rückbau der Rinne
Anschlussplanung Bahnhofstraße
Bahnhofstraße
Fahrradbügel entfernen
Anschlussplanung Bahnhofstraße
Bauphase 1
Bauphase 2
Bauphase