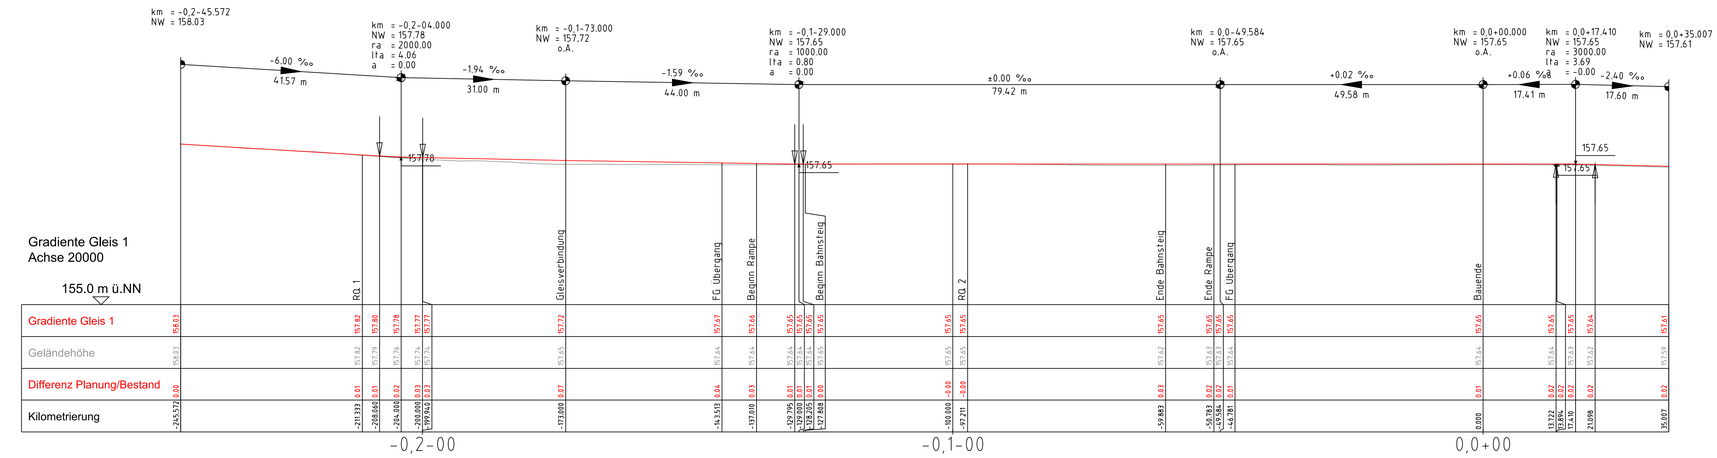

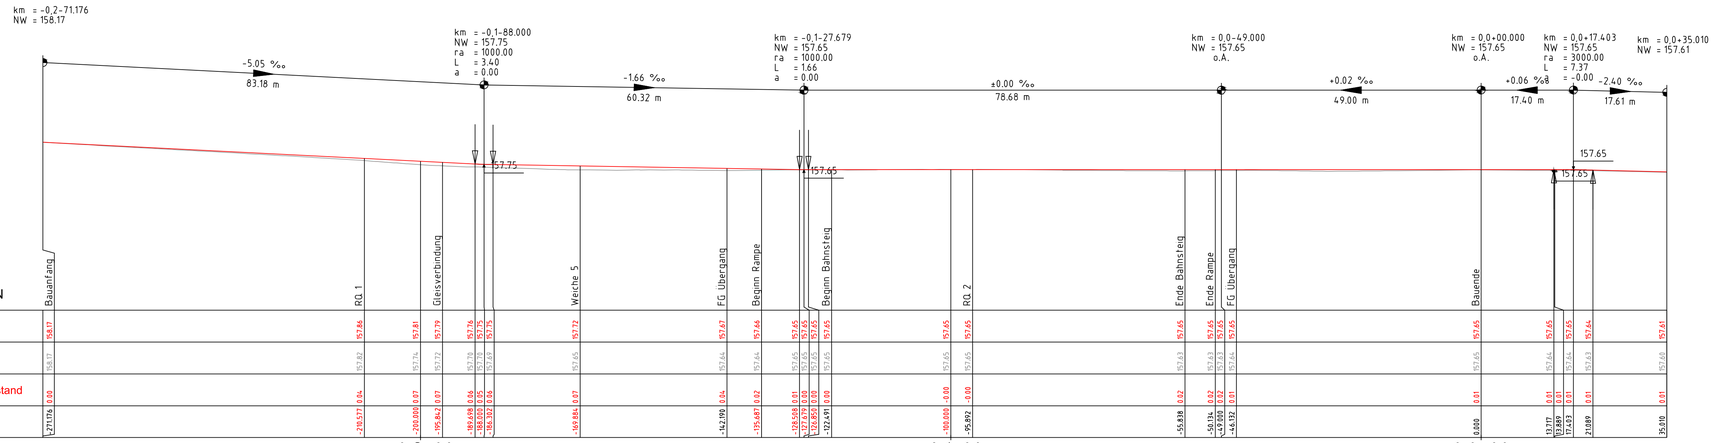

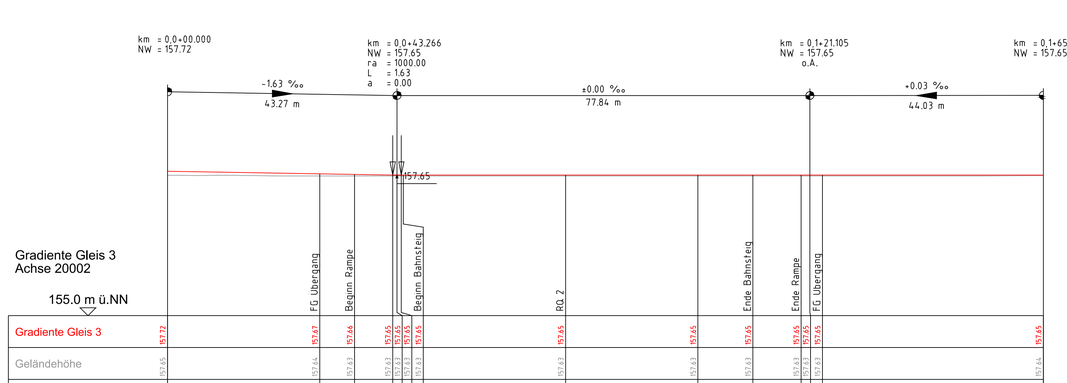

Legende

- Geländelinie/aktuelle SOK
- Gradiente (Planung)
- Neigungsbrechpunkt mit Angabe von:
  r= Halbmesser
  lTa= Tangentenlange
  a= Stich
  NW= Tangentenschnittpunkt
  km= Kilometrierung
- Höhe Tangentenschnittpunkt
- AA, AE — Ausrundungsanfang, -ende
- Gradiententiefpunkt
- Ausrundungsbeginn Kuppe/ Ausrundungsende Wanne

Nr.	Art der Änderung	Datum	Name

M 1:500
0 5 10 20 30 40 50 m

Antrag auf Planfeststellung gemäß § 28 PBefG

B/M CONSULT Beratungsgesellschaft für Infrastrukturprojekte mbH
Braunschweig / Magdeburg
Tel. 0531 - 390827-0
Fax 0531 - 390827-1
Tel. 0531 - 5579442

BIT INGENIEURE AG
Hiltistr. 26
74613 Ölringen
Telefon: +49 7941 9241-0
Telefax: +49 7941 9241-30
info@bit-ingenieure.de
www.bit-ingenieure.de
Stuttgart | Karlsruhe | Freiburg | Heilbronn | Villingen-Schwenningen | Öhringen | Donaueschingen

Genehmigungsbehörde:
Regierungspräsidium Stuttgart
Ruppmannstr. 21
70565 Stuttgart

Unterlage / Blatt-Nr.: 7 / 1
Datum: 18.09.2023
Maßstab: 1:500 und 1:50
Blattgröße: 970 x 594 mm²

Planindex:

Umgestaltung Willy-Brandt-Platz / Bahnhofsvorplatz in Heilbronn
Längsschnitte
Gleise 1, 2 und 3

aufgestellt:
SWHN Stadtwerke Heilbronn Verkehrsbetriebe
Stadtwerke Heilbronn GmbH
Georg-Vogel-Straße 2-4
74080 Heilbronn

i.V.

Heilbronn, den 27. Nov. 2023

erzeugt mit ProVI®

P:\2020\Z-2020-043 SWH - Umbau Bahnhofsvorplatz Heilbronn\03 Plane\04 Gateh\2020-043_04_BMC_LSN_M 500-50_230330_IB_Be.dwg

970x594mm = 0,57m²