## Grundriss

M 1 : 50

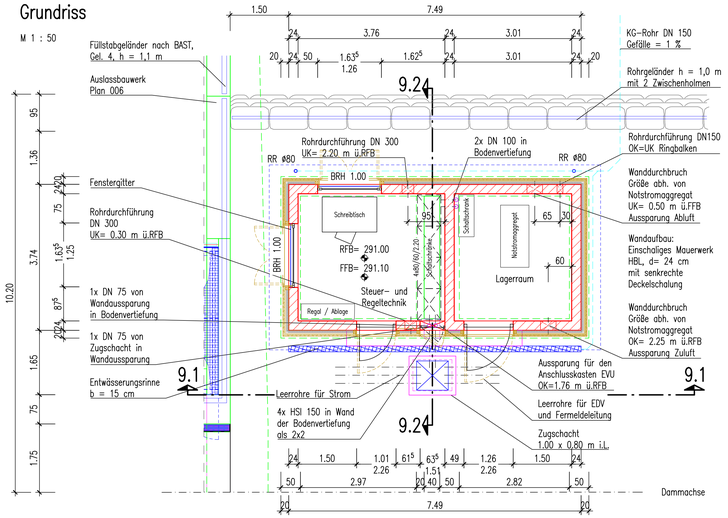


## Ansicht 9.1 – 9.1

M 1 : 50

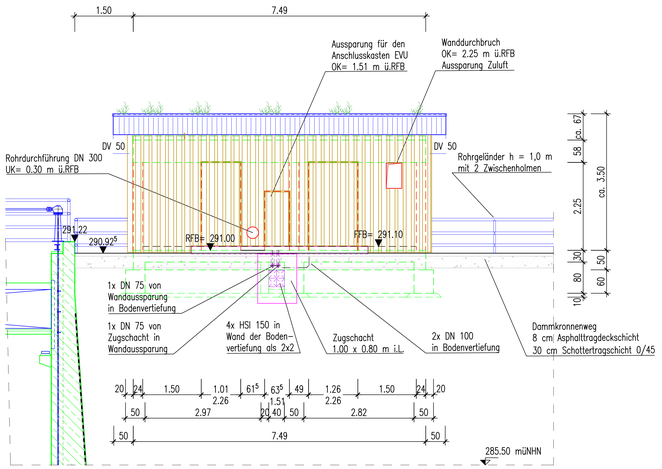


## Schnitt 9.2 – 9.2

M 1 : 50

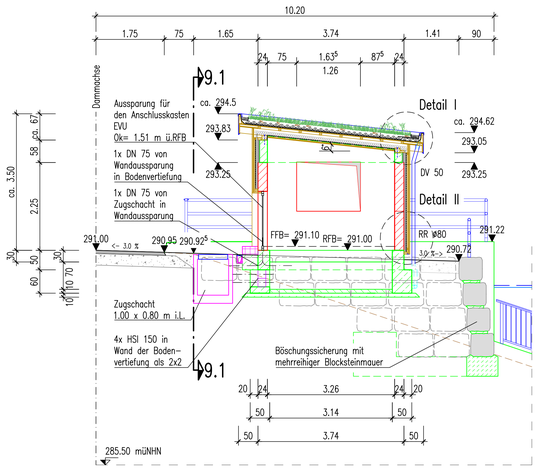


## Legende

- Stahlbeton
- Unbewehrter Beton
- Mauerwerk

Endgültige Abmessungen nach statischen, konstruktiven und wirtschaftl. Erfordernissen

## Lageplan

M 1 : 100

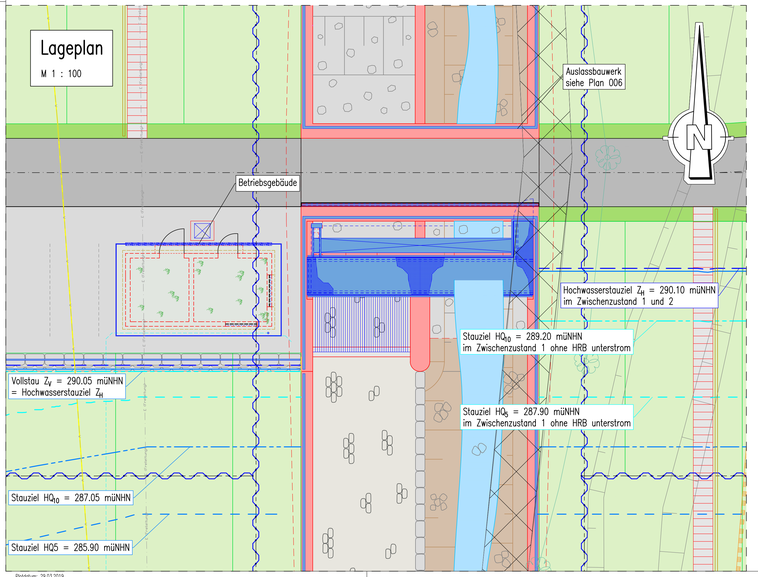


## Detail I, Gründach mit verdeckter Rinne

M 1 : 5

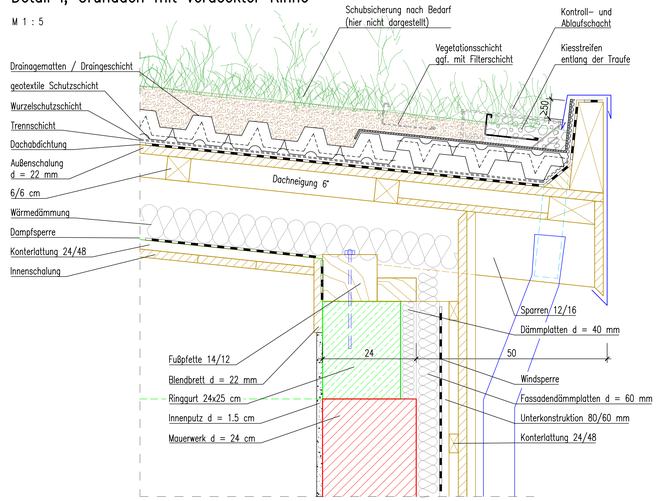


## Detail II, Bauwerksabdichtung / Fußbodenaufbau

M 1 : 5

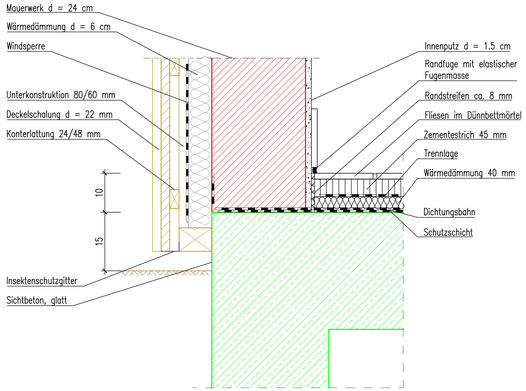


der Bauherr:
Zweckverband Hochwasserschutz Strudelbachtal

Vaihingen an der Enz, den 08.04.2019

Oberbürgermeister G. Mösch
Verbandsvorsitzender

der Planer:
Ingenieurbüro Winkler und Partner GmbH

Stuttgart, den 08.04.2019

R. Koch, Geschäftsführer

| | | | |
|---|---|---|---|
| e | | | |
| d | | | |
| c | | | |
| b | | | |
| a | | | |
| | Name | Datum | |

Zweckverband HWS Strudelbachtal


Ingenieurbüro Winkler und Partner GmbH
Dipl.-Ing. Erhard Winkler · Dr.-Ing. Nino Winkler · Dipl.-Ing. Rüdiger Koch · Dr.-Ing. Wolfgang Rauscher
Schloßstr. 59 A · 70176 Stuttgart · Tel. 0711/66987-0 · Fax -/66987-20


| | Name | Datum |
|---|---|---|
| Bearbeitet | Jungmann | 09.05.2018 |
| Gezeichnet | Berrer | 09.05.2018 |
| Geprüft | Jungmann | 09.05.2018 |
| Gesehen | Koch | 09.05.2018 |

Höhensystem: DHHN2016 (Höhen in müNHN)
Koordinatensystem: Gauß-Krüger-Koordinaten
Maßstab: 1:100, 1:50, 1:5

Hochwasserrückhaltebecken Eberdingen

Betriebsgebäude
Grundriss, Ansicht und Schnitt

| Projektnummer | Plannummer | Anlage |
|---|---|---|
| 1441 G | 009 | |


1320x594mm
I:\Projekte\1441\Grafik\Planfreigabe\Plan_009_BG.dwg
Berrer
WP
Plotdatum: 29.03.2019