



1+340.000

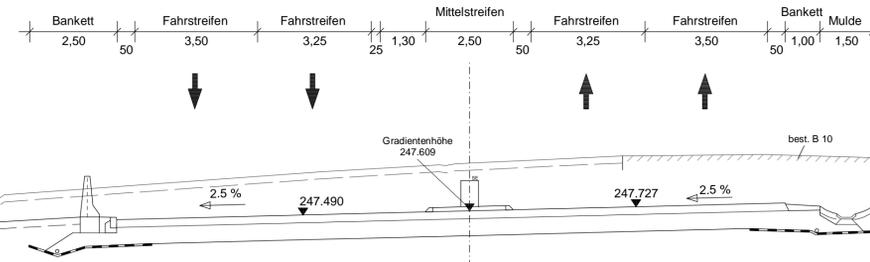

M = 1:100  
NN 233.00

1+480.000

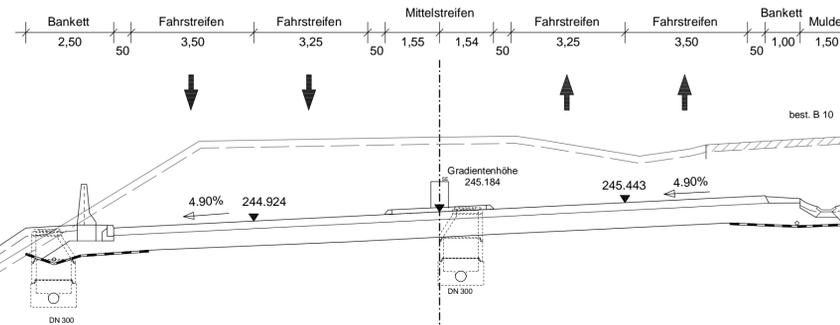

M = 1:100  
NN 235.00

 thomas und Partner	A 16-0410	Datum	Name
	gezeichnet	10.11.2020	TD/Hd
	geprüft	10.11.2020	Hd
	freigegeben		

 Straßenbauverwaltung Baden - Württemberg Regierungspräsidium Karlsruhe	Datum	Name
	bearbeitet	

Nr.	Art der Änderung	Datum	Name
a	Änderung B 10 RQ 20 auf RQ 21	07.04.2017	Hd/Td (T+P)

Anfangsstation	von Netzknoten			nach Netzknoten			Station											
	7	0	1	8	0	0		3	7	0	1	8	0	1	0	1	5	9
Endstation	7	0	1	8	0	1	0	7	0	1	8	0	1	3	0	7	6	0

Lagesystem:	GK <input checked="" type="checkbox"/>	UTM <input type="checkbox"/>	Stand Kataster:
Höhensystem:	NN <input checked="" type="checkbox"/>	NHN <input type="checkbox"/>	Bestandsvermessung:

## PLANFESTSTELLUNG

Straßenbauverwaltung Baden - Württemberg	Unterlage 16
Straße: B 10	Blatt-Nr. 2
Nächster Ort: Niefern-Öschelbronn	Kennzeichnende Profile
PROJIS-Nr.: 08 89 3080 0000	Station 1+340.000 - 1+480.000
PSP- Element: V.2230.B0010_A36 117 20	Maßstab: 1 : 100

**B 10**  
Pforzheim - Mühlacker  
4-streifiger Ausbau zwischen Eutingen und Niefern  
Überarbeitung RQ 20 auf RQ 21

Aufgestellt: Regierungspräsidium Karlsruhe	Geprüft: Regierungspräsidium Karlsruhe
Karlsruhe, den	Karlsruhe, den