



Ansicht Tunnelportal Hirsau Süd

M 1 : 50

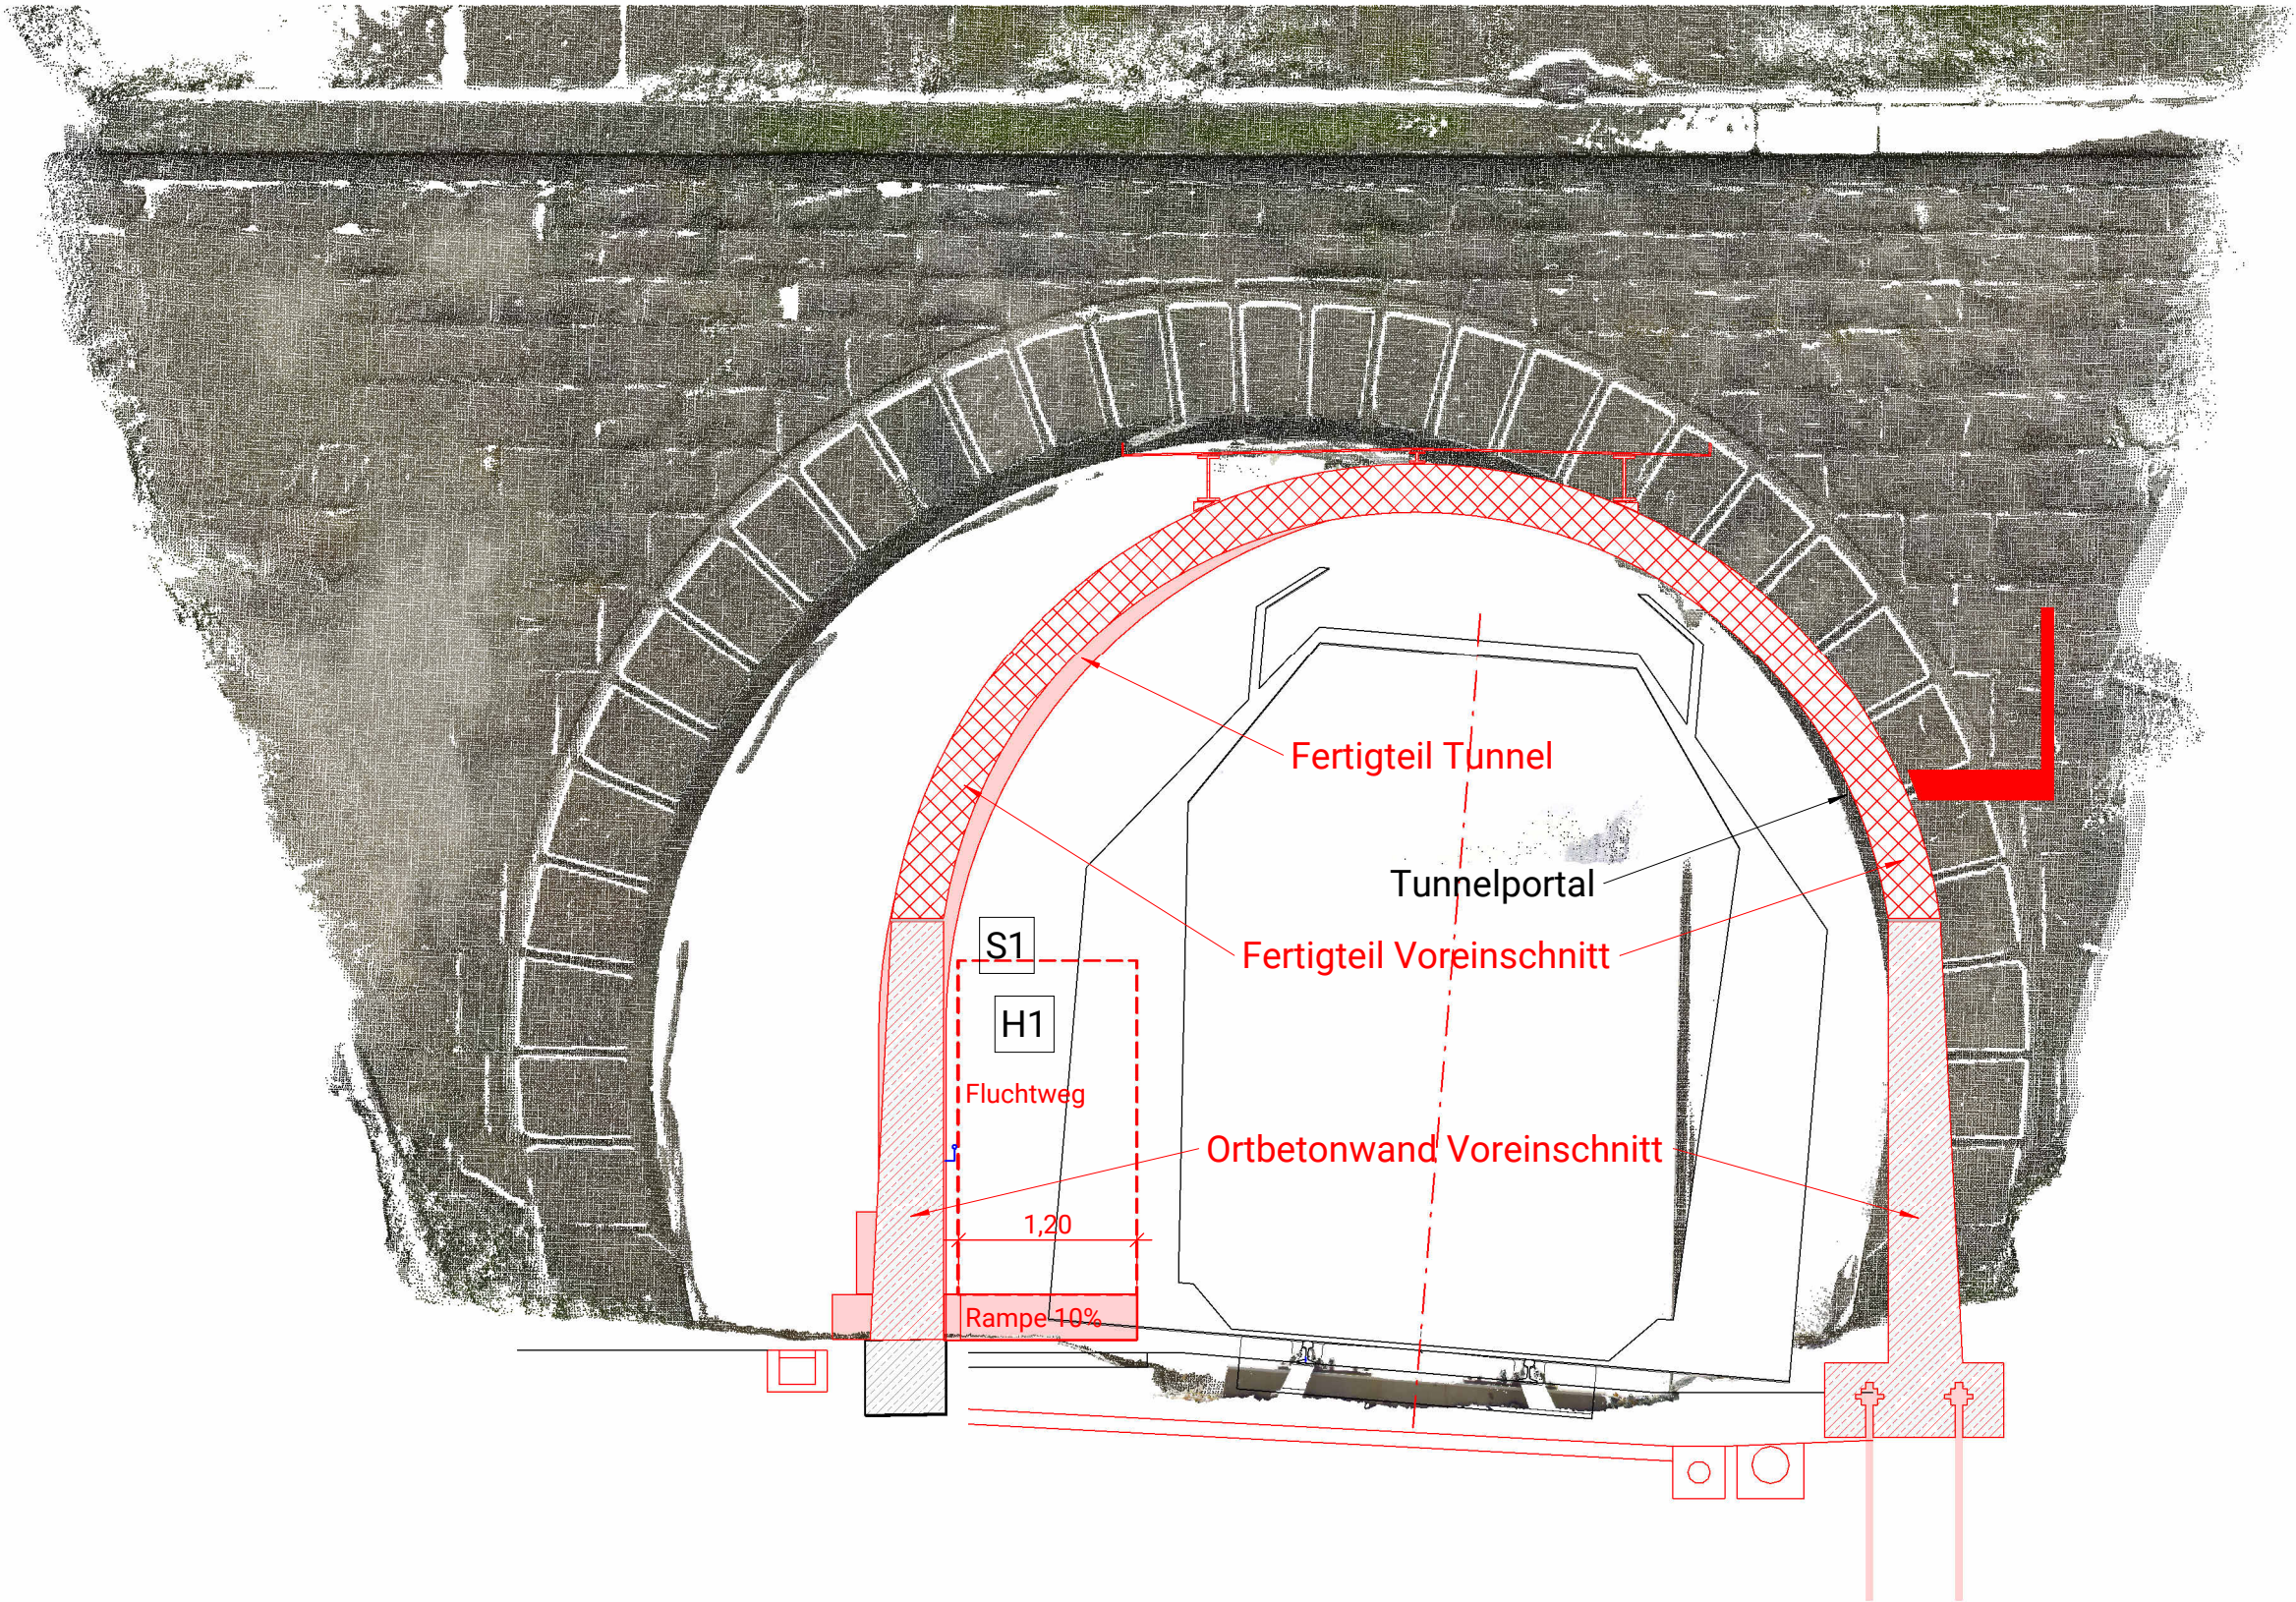



Horizontalschnitt Anschluss
Bauteile Voreinschnitt an Tunnelportal

M 1 : 10

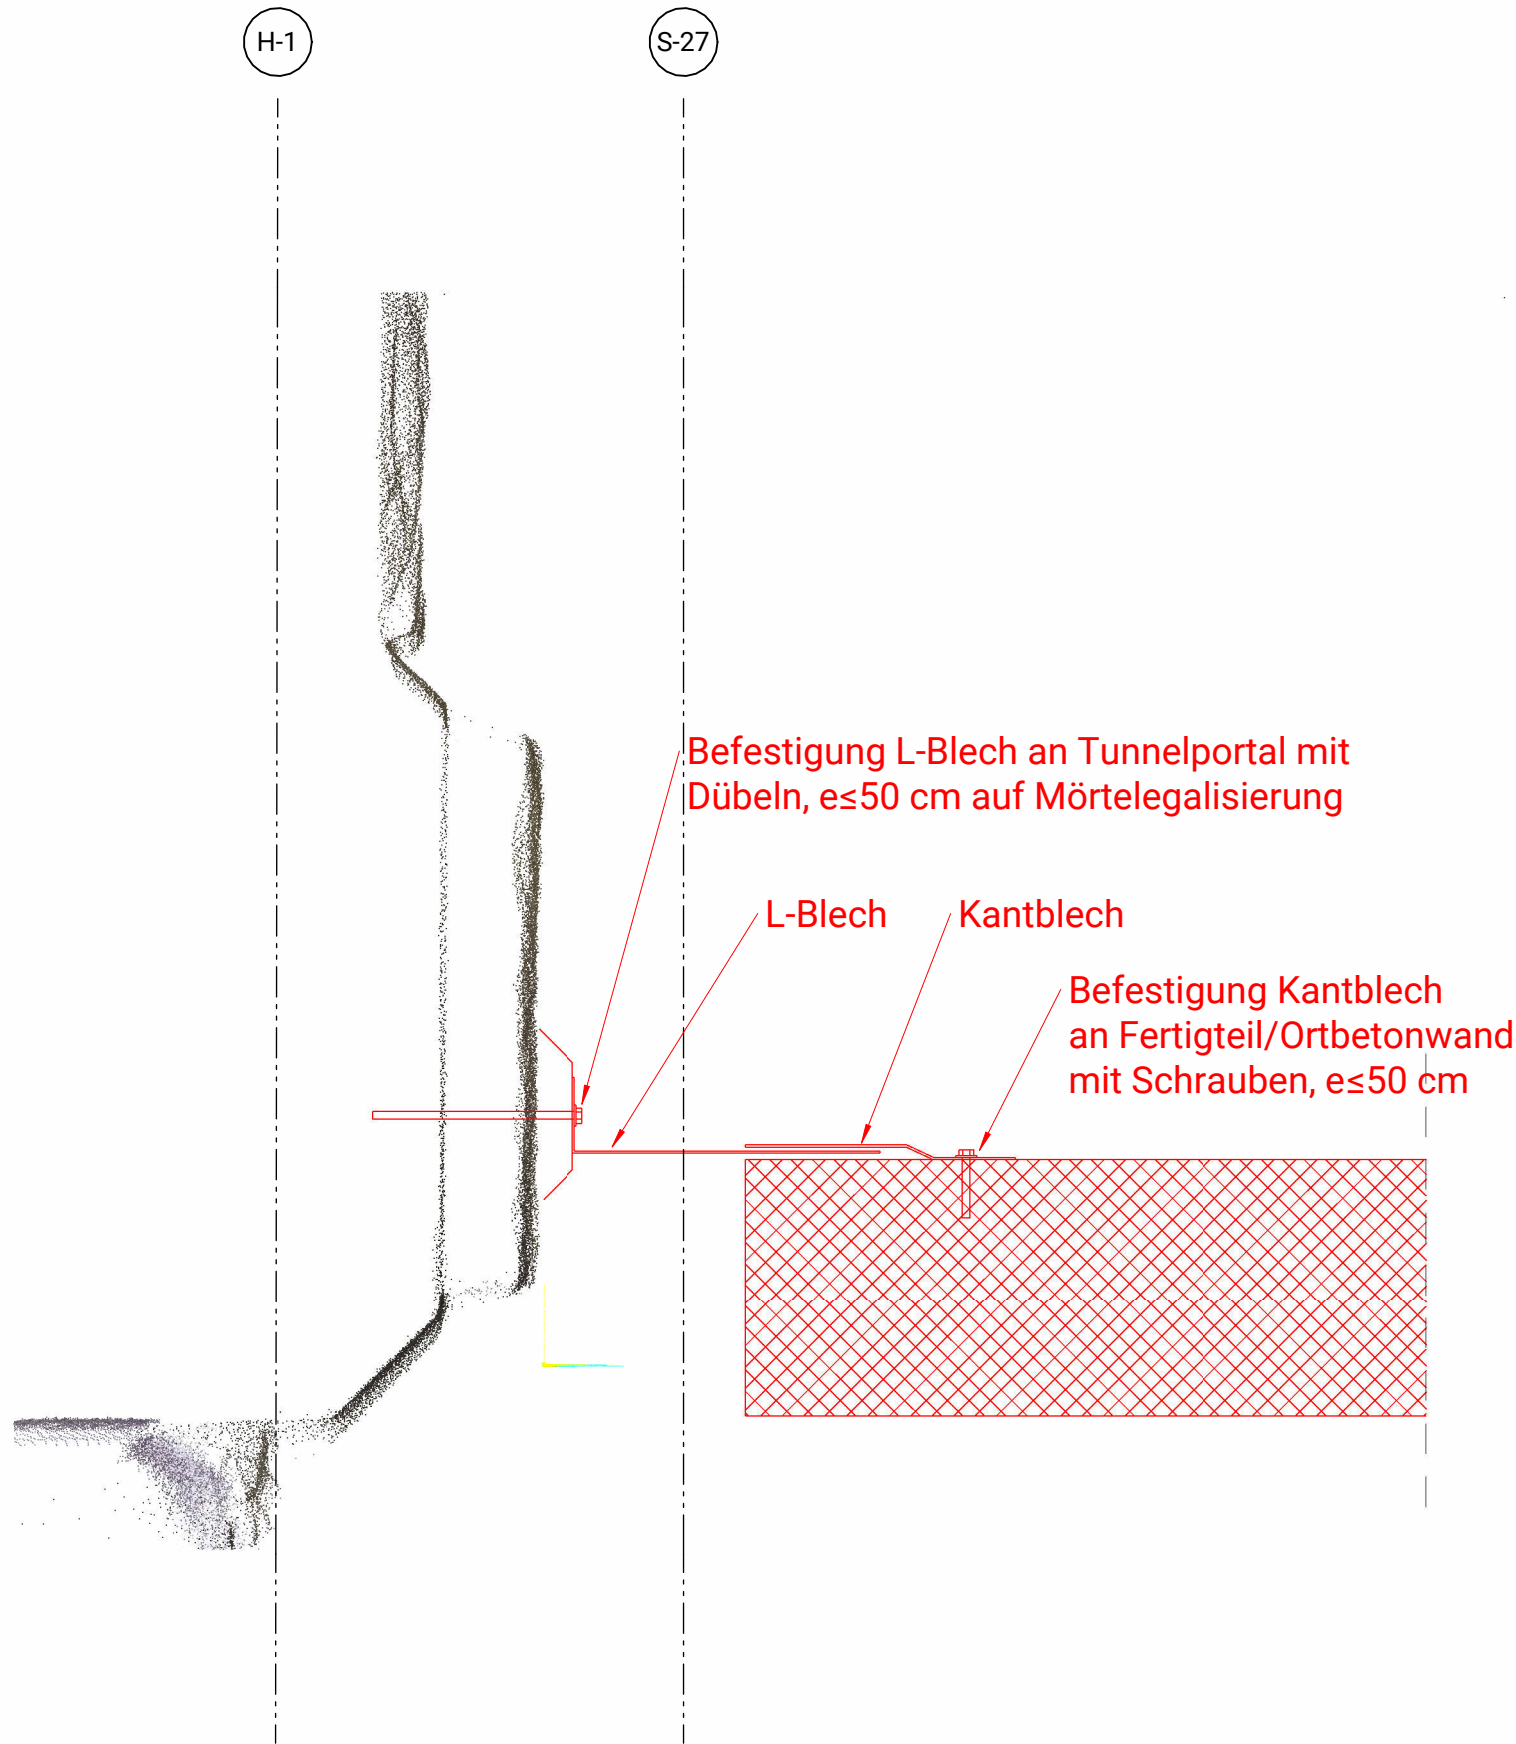

Horizontalschnitt Anschluss
Bauteile Voreinschnitt an Fertigteile Tunnel

M 1 : 10

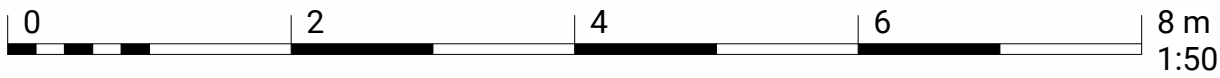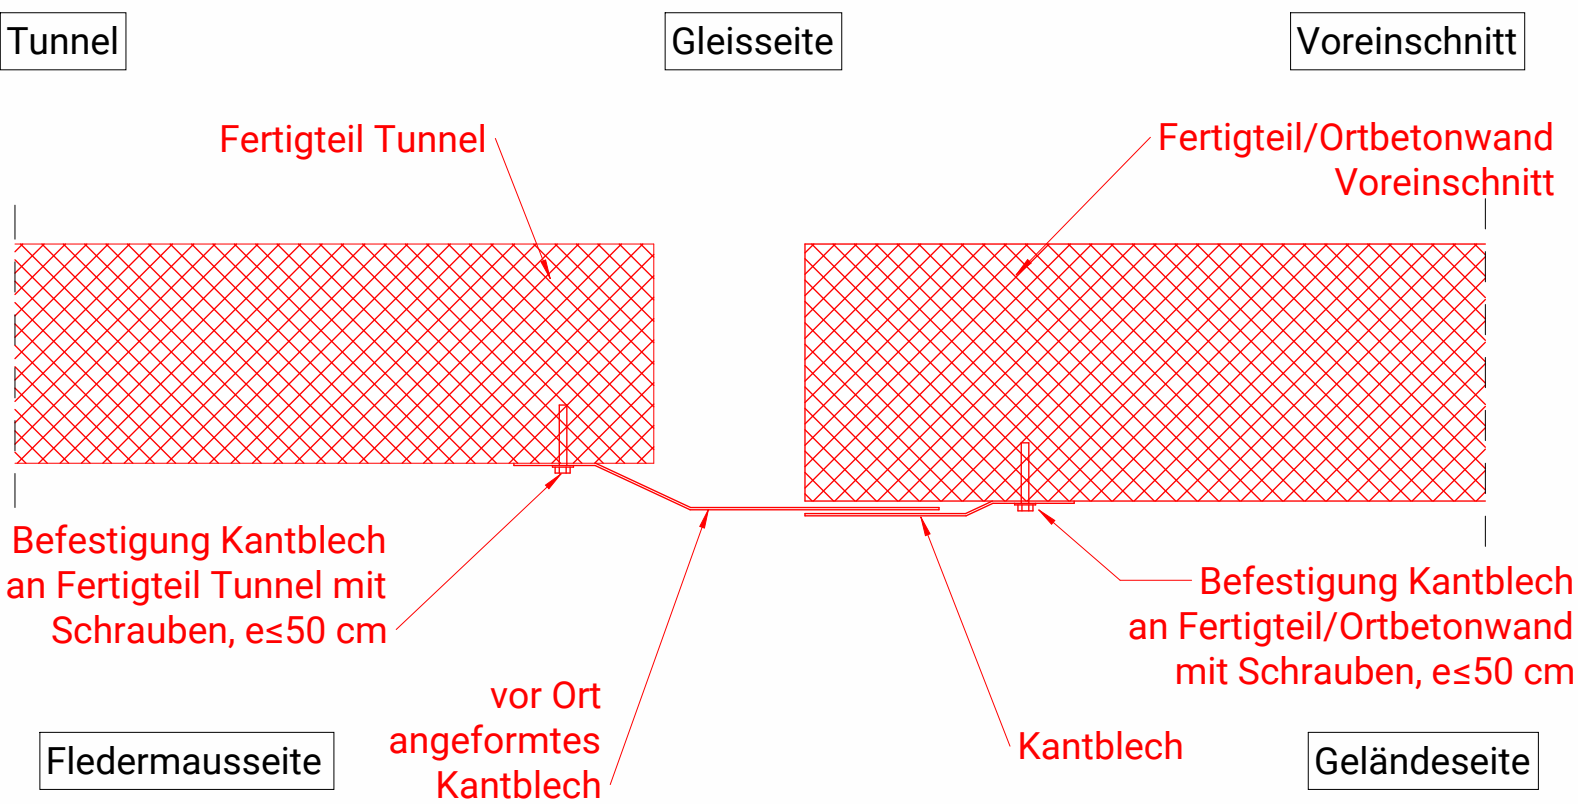

Legende:

- Neubau
- Gleisachse
- Schienenachse
- Bestand
- OK Gelände
- Fluchtweg
- Drainrinne
- Darstellung nachrichtlich

Genehmigungsplanung
Einbau einer Trennwandkonstruktion zum Fledermausschutz in und vor die Bestandstunnel Forst und Hirsau

Index	Art der Planänderung	Datum	gezeichnet	geprüft

Bauherr:

Zweckverband Hermann-Hesse-Bahn
c/o Landratsamt Calw
Vogteistraße 42-46
75365 Calw

31.07.2024

gez. H. Schwolow

Planersteller	Datum	Name
<p>ZM-I MÜNCHEN GMBH Erika-Mann-Straße 63 80535 München Tel. +49 89 990 162-0 / Fax -400 www.zm-i.de</p>	06.2024	SEJE
	07.2024	NIPF
	07.2024	ANRA

Projekt:
Trennwandkonstruktion zum Fledermausschutz
in und vor die Bestandstunnel Forst und Hirsau

Planbezeichnung:
Voreinschnitt Süd
Querschnitte S-1 bis S-6

Maßstab:	Wie angezeigt	Blattnummer:	Anlage:
			4.4.9.1

Sämtliche Rechte, auch Urheberrechtlicher Art, bleiben vorbehalten!