




Ansicht Tunnelportal Forst Ost
M 1 : 50

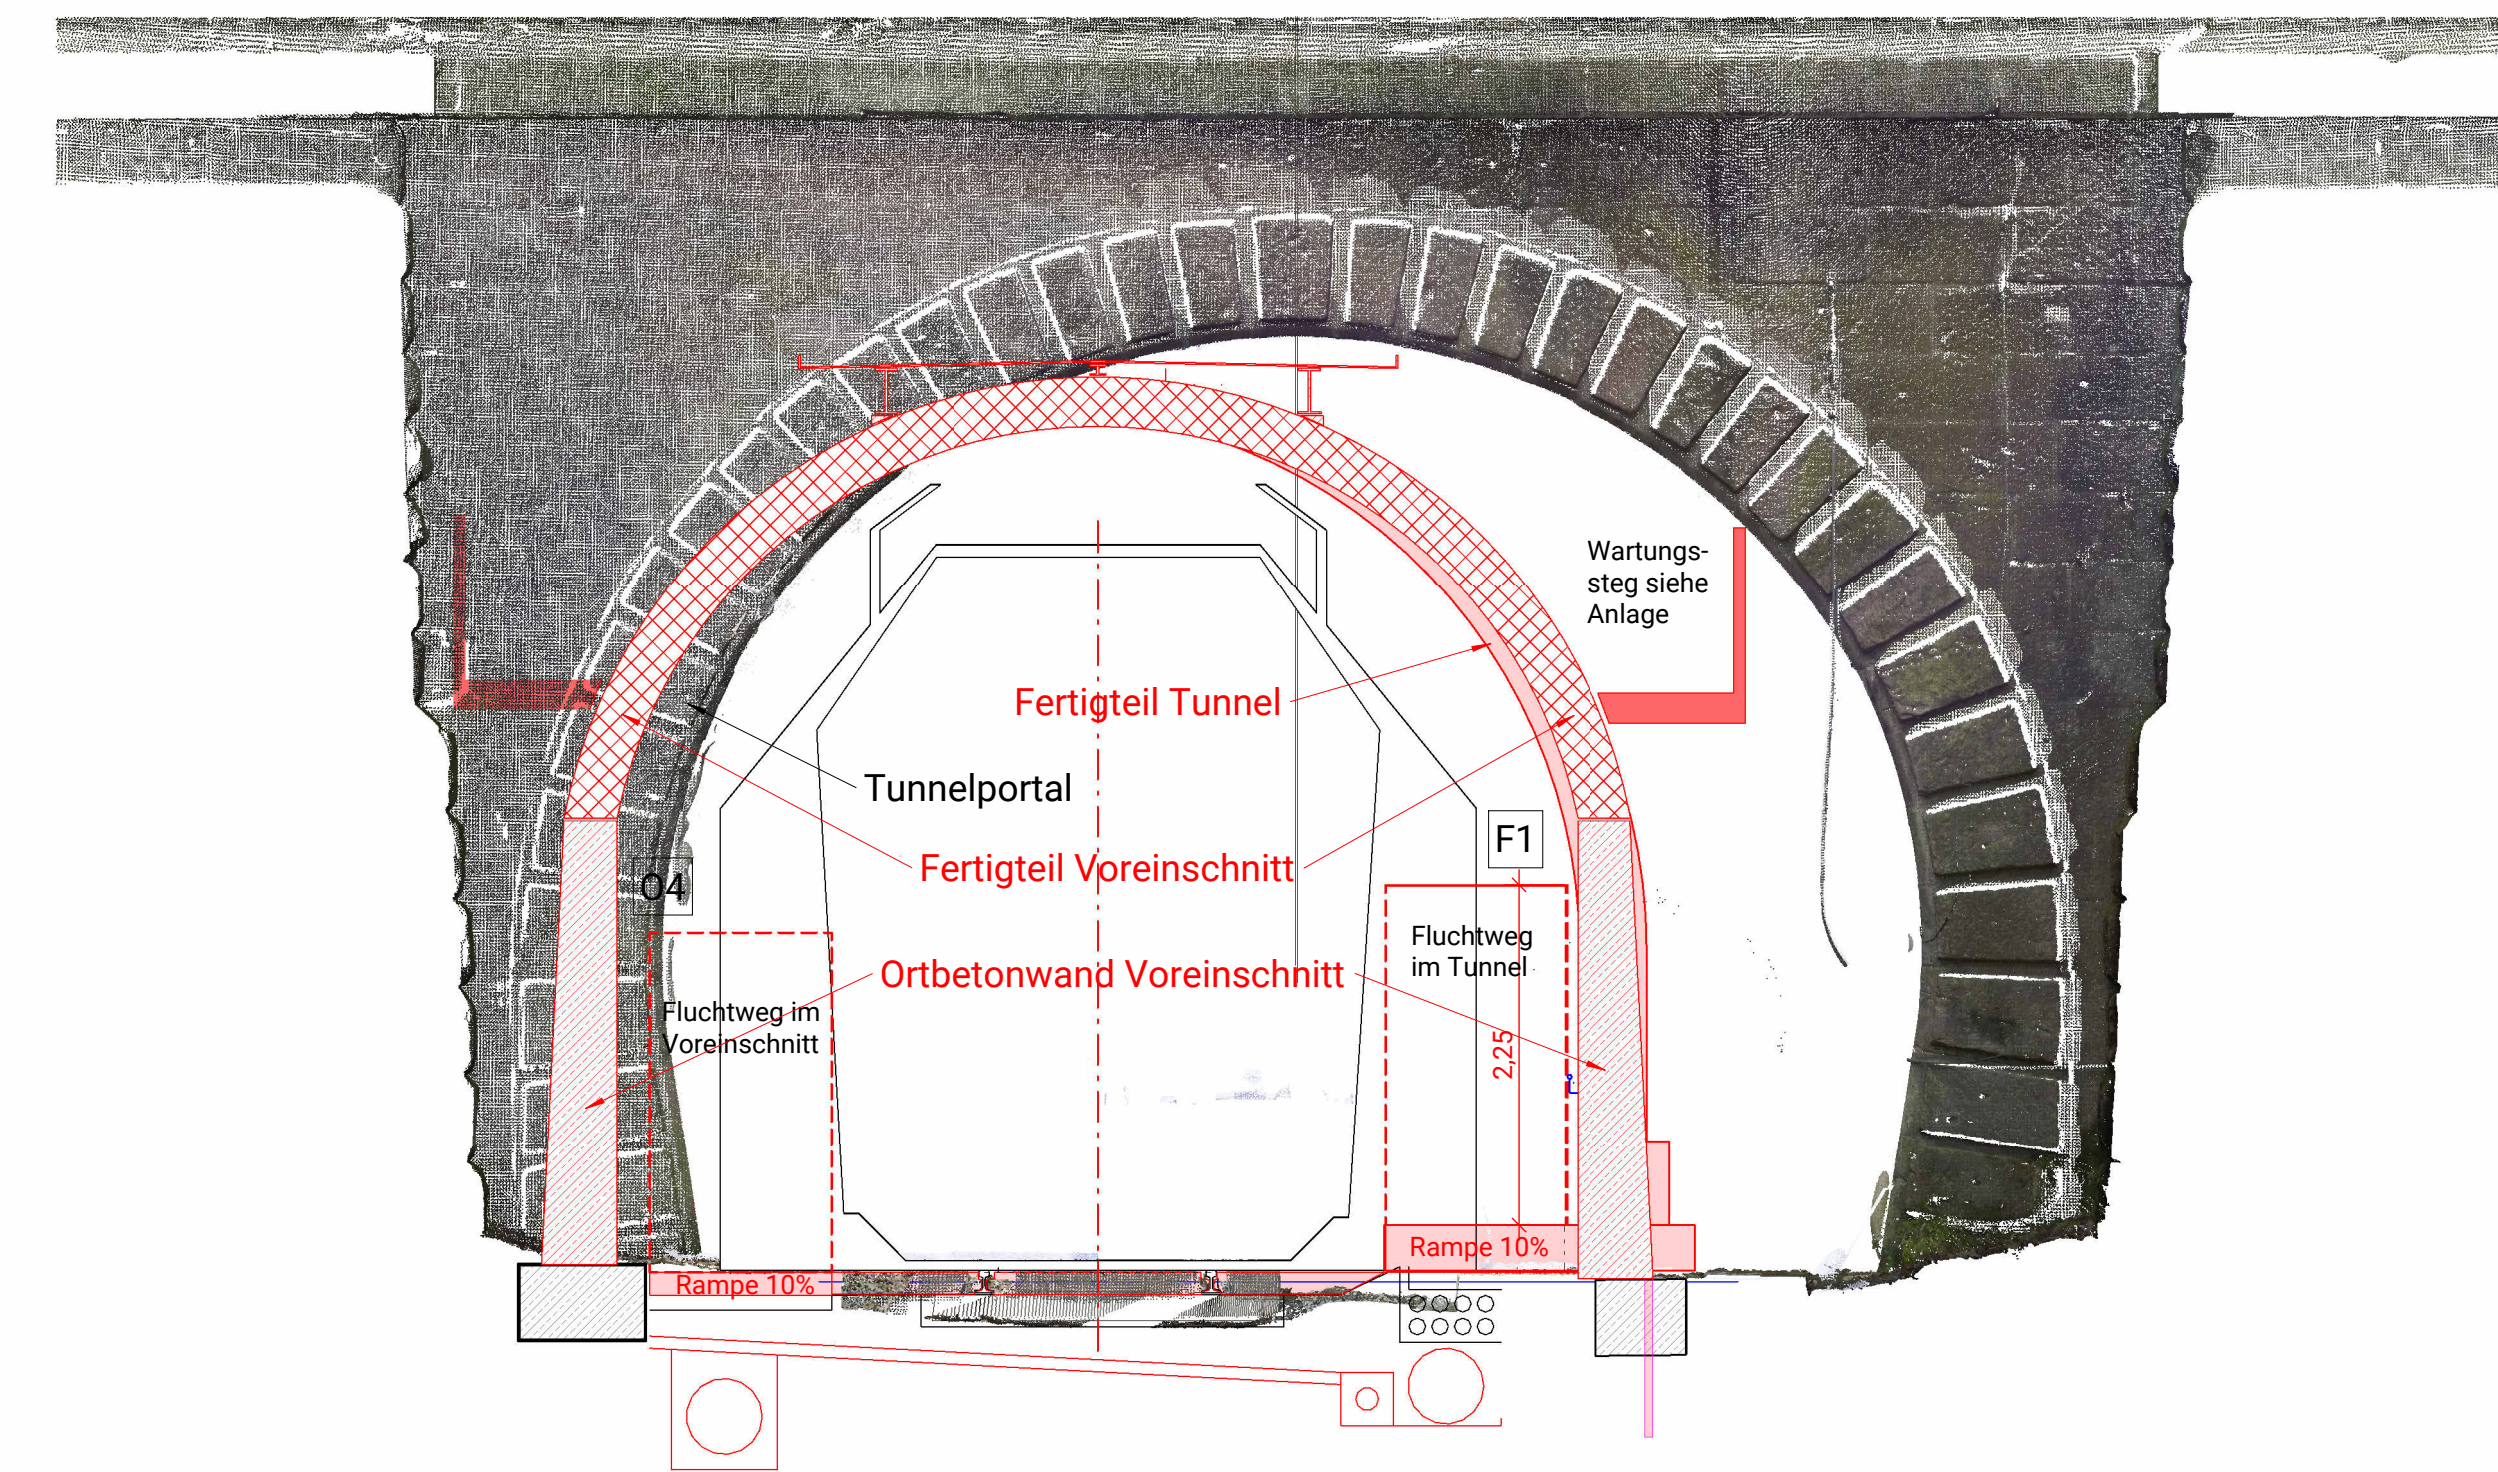

Horizontalschnitt Anschluss
Bauteile Voreinschnitt an Tunnelportal
M 1 : 10

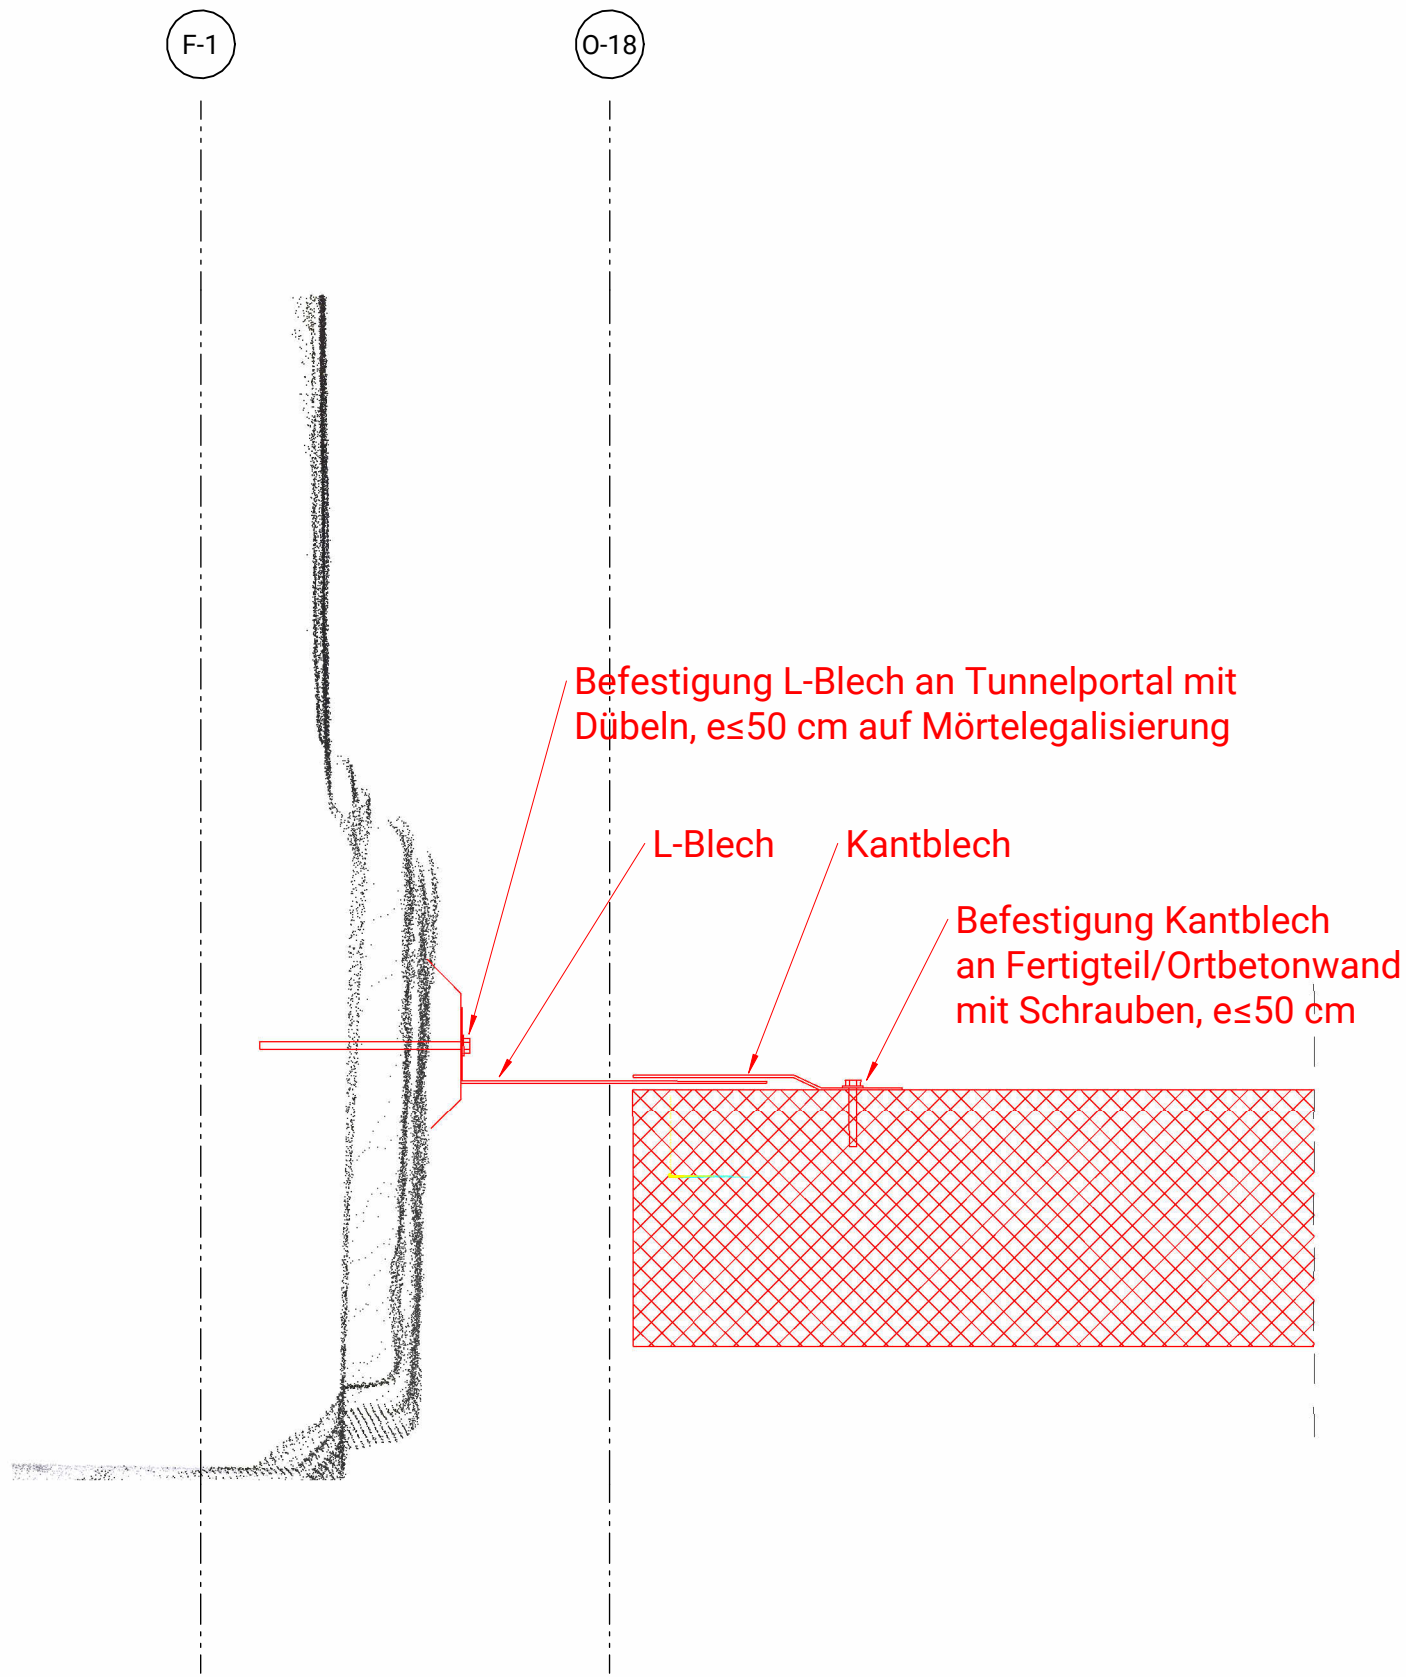

Horizontalschnitt Anschluss
Bauteile Voreinschnitt an Fertigteile Tunnel
M 1 : 10

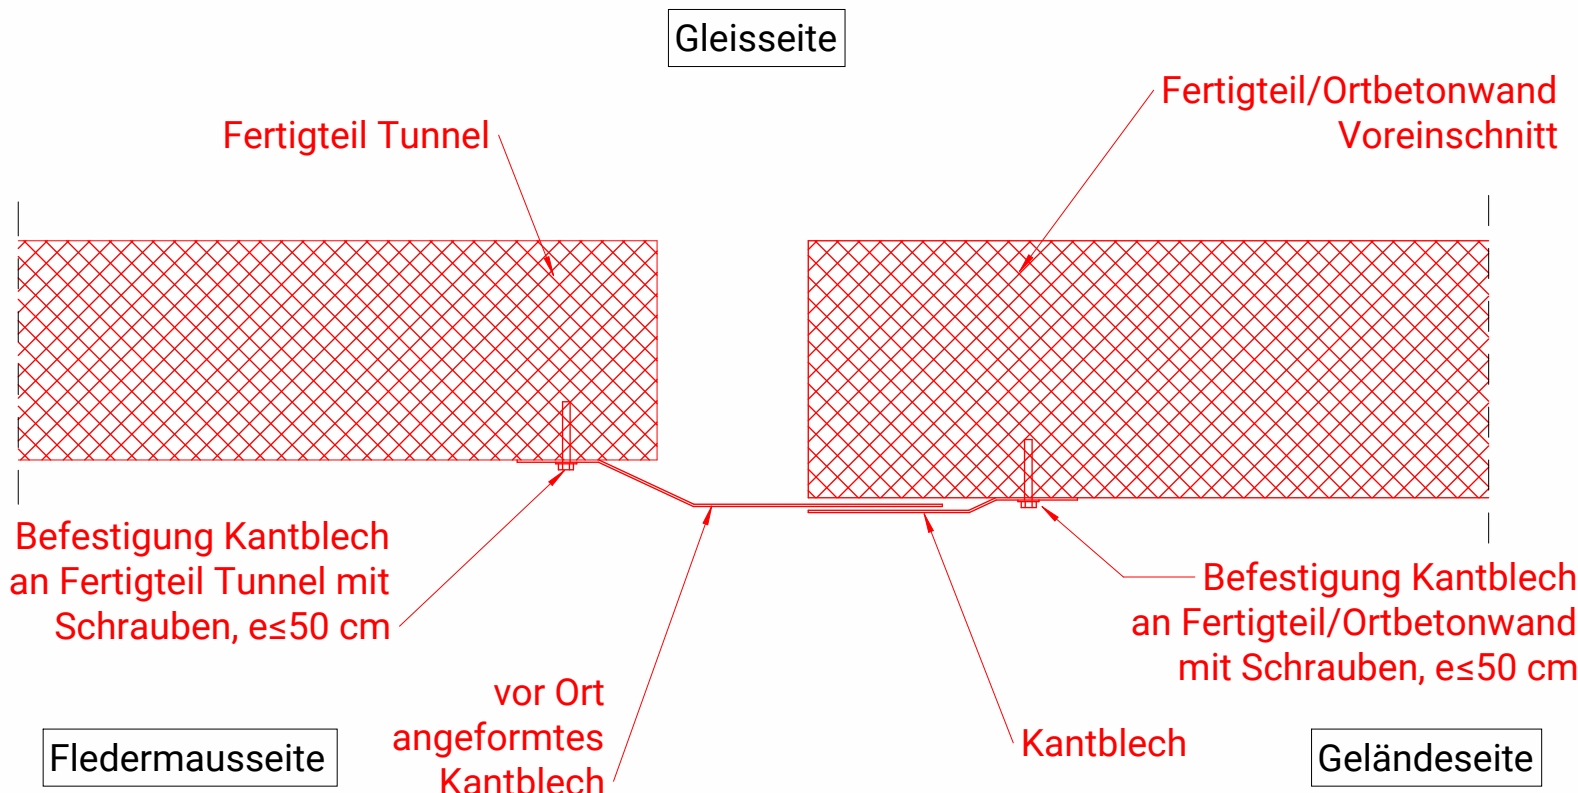

Legende:				
—	Neubau			
- - -	Gleisachse			
—	Schienenachse			
—	Bestand			
—	OK Gelände			
- - -	Fluchtweg			
—	Drainrinne			
—	Darstellung nachrichtlich			

Genehmigungsplanung				
Einbau einer Trennwandkonstruktion zum Fledermausschutz in und vor die Bestandstunnel Forst und Hirsau				
A	Austauschplan	30.07.2024	NIPF	ANRA
Index	Art der Planänderung	Datum	gezeichnet	geprüft
Bauherr:				
 Zweckverband Hermann Hesse Bahn		Zweckverband Hermann-Hesse-Bahn c/o Landratsamt Calw Vogteistraße 42-46 75365 Calw		31.07.2024 Datum
		gez. H. Schwolow Unterschrift		
Planersteller			Datum	Name
 ZM-I MÜNCHEN GMBH Erika-Mann-Straße 63 80636 München Tel. +49 89 990 162-0 / Fax -400 www.zm-i.de			bearbeitet 06.2024	SEJE
			gezeichnet 07.2024	NIPF
			geprüft 07.2024	ANRA
Projekt:				
Trennwandkonstruktion zum Fledermausschutz in und vor die Bestandstunnel Forst und Hirsau				
Planbezeichnung:				
Voreinschnitt Ost Querschnitte O-1 bis O-4				
Maßstab:	Wie angezeigt	Blattnummer:	1	Anlage:
				4.4.8.1 A

Sämtliche Rechte, auch Urheberrechtlicher Art, bleiben vorbehalten!