


Ansicht Tunnelportal Forst West


M 1 : 50

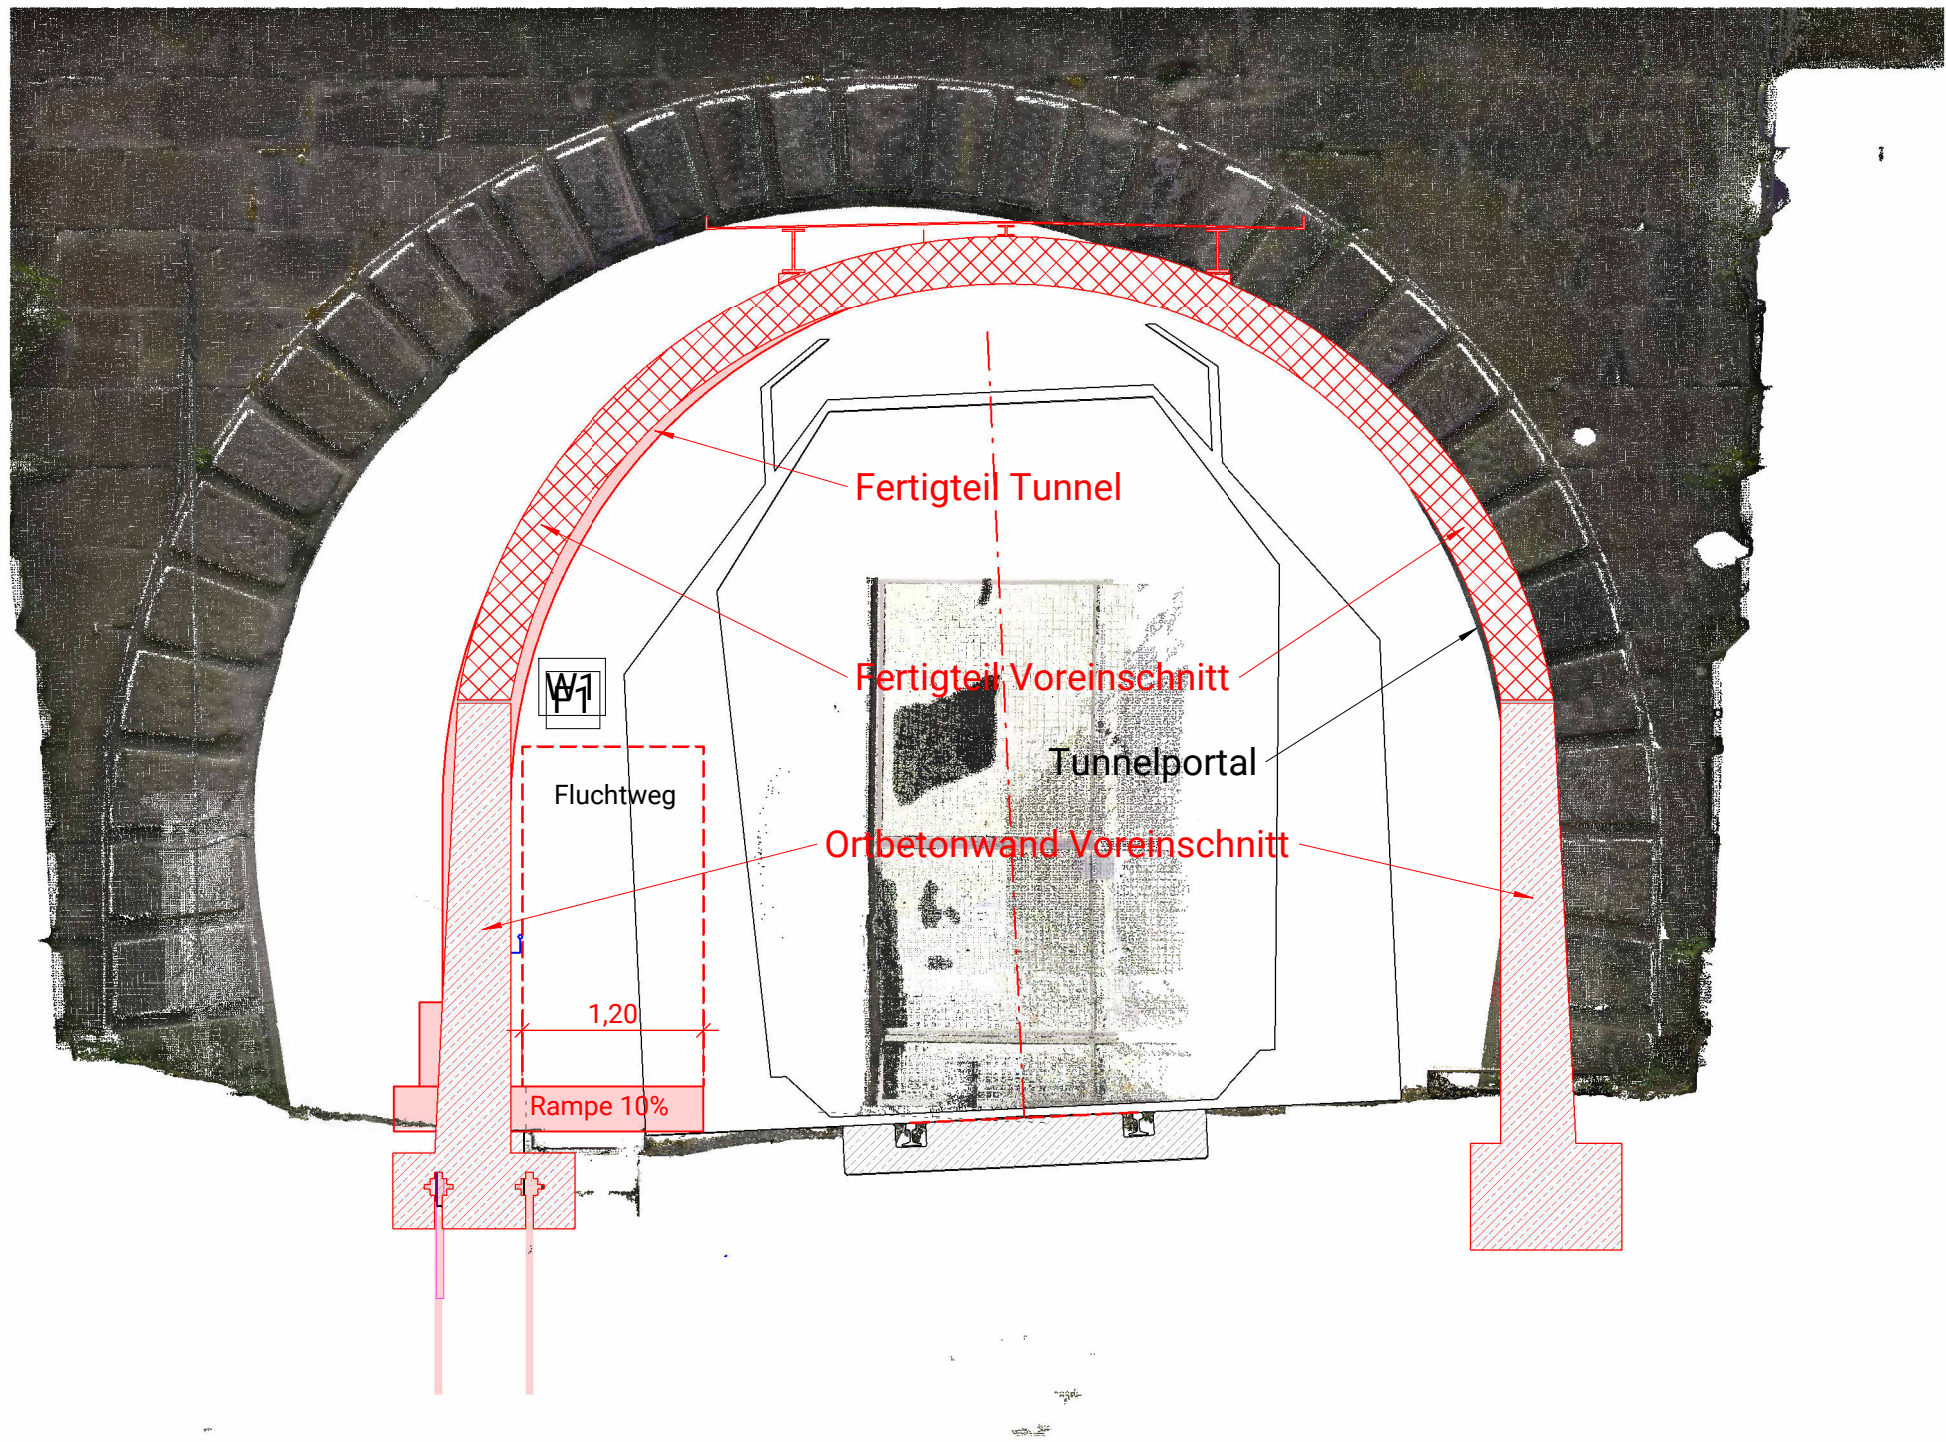

Horizontalschnitt Anschluss

Bauteile Voreinschnitt an Tunnelportal


M 1 : 10

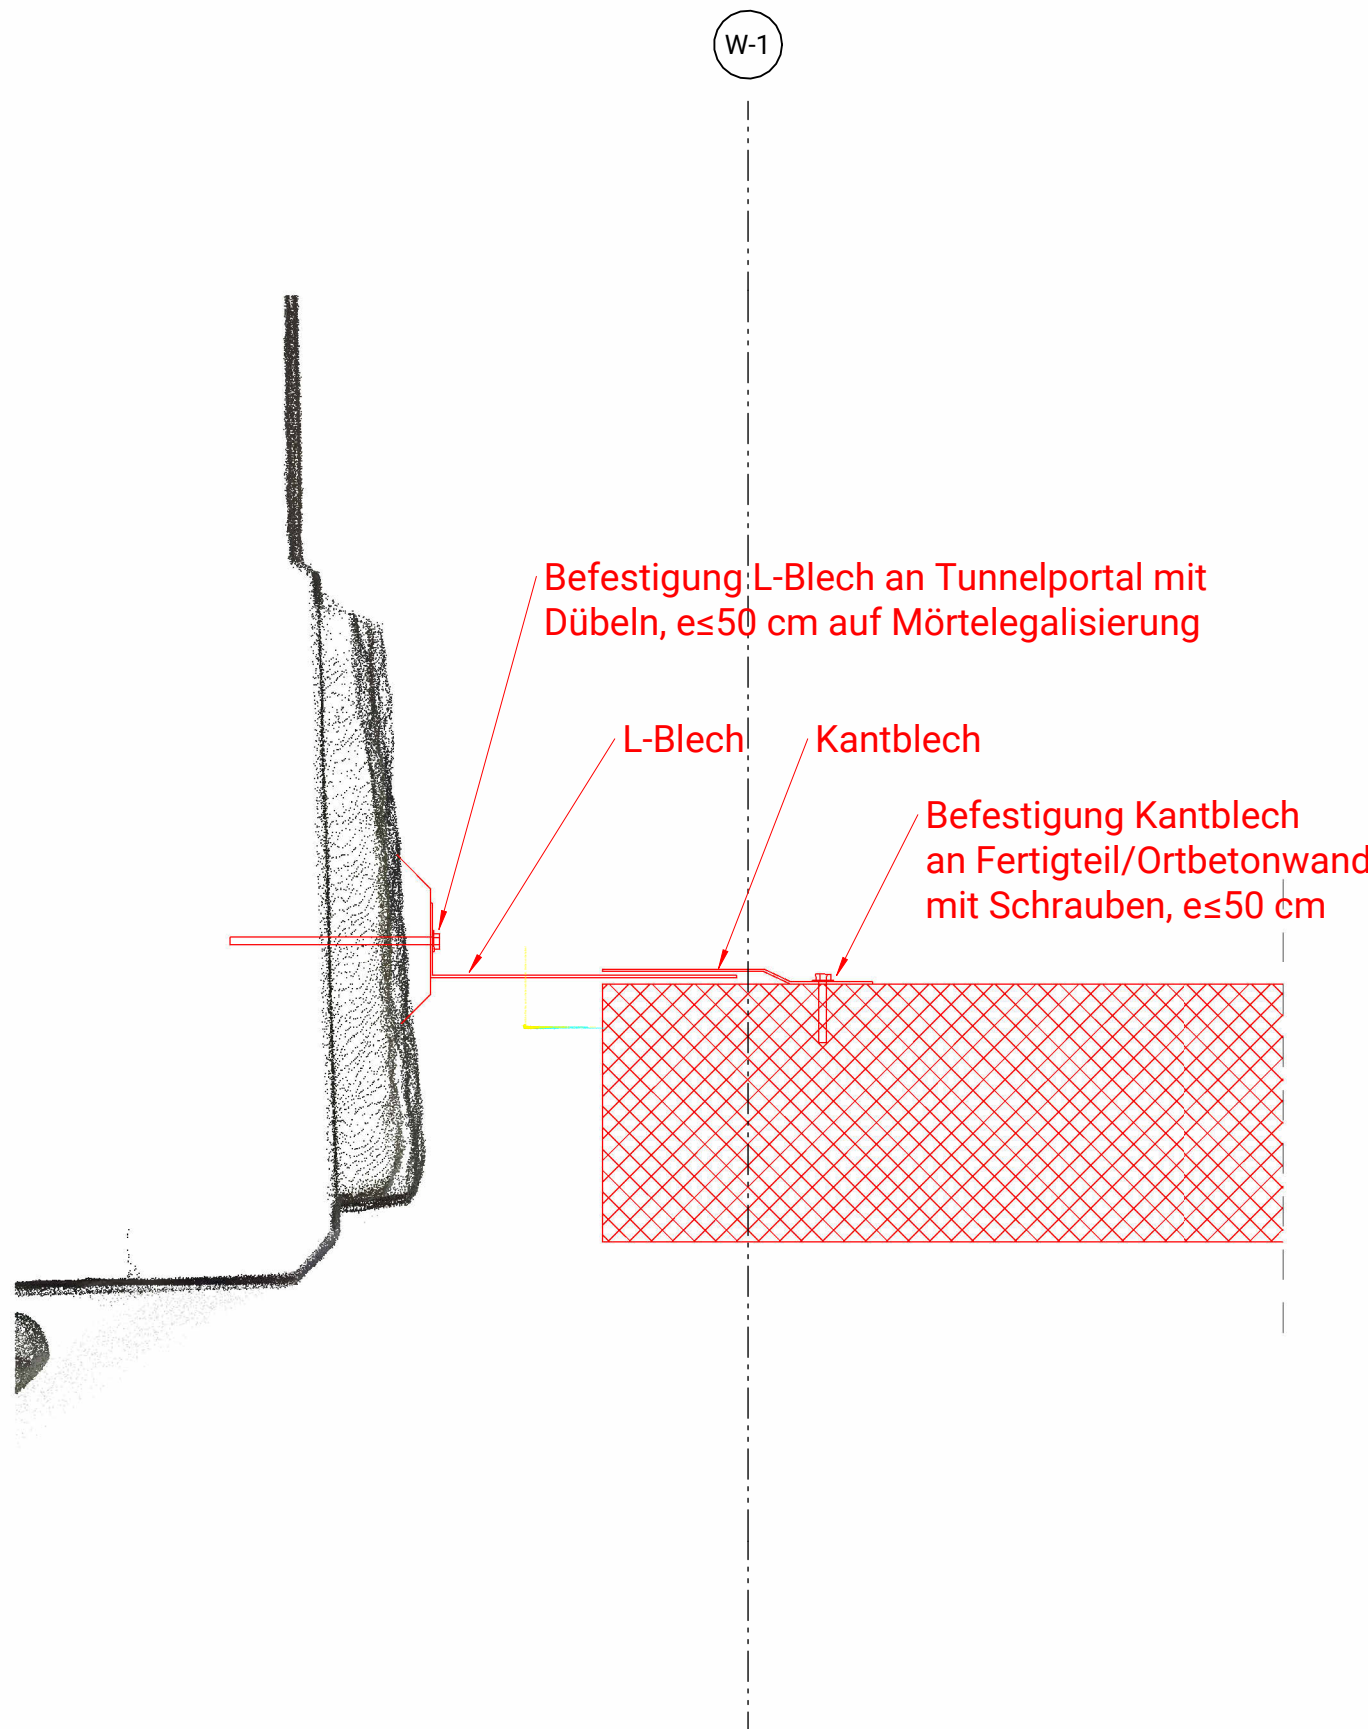

Horizontalschnitt Anschluss

Bauteile Voreinschnitt an Fertigteile Tunnel

M 1 : 10

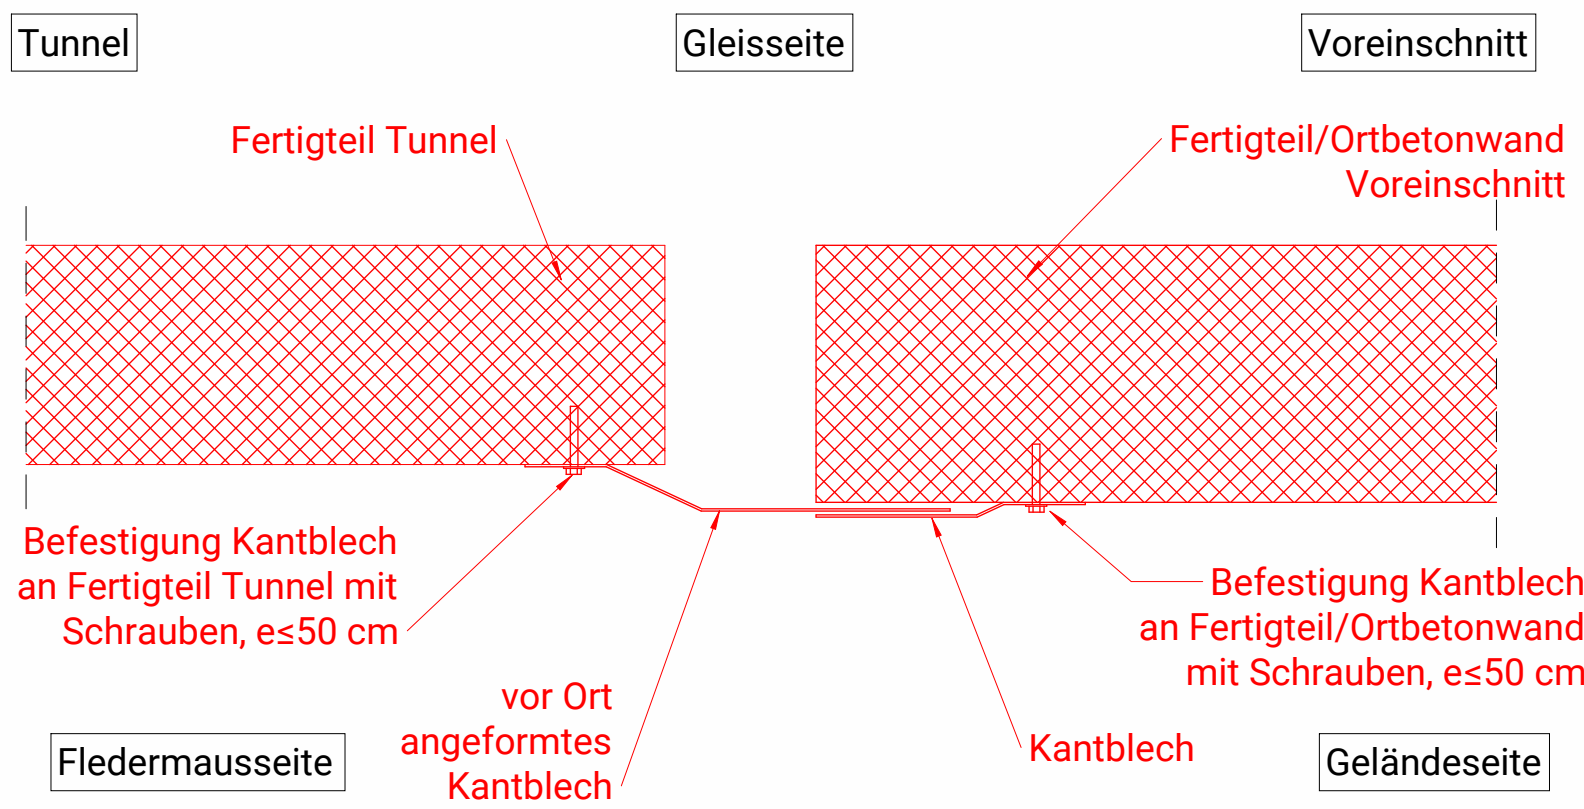

Legende:

- Neubau
- Gleisachse
- Schienenachse
- Bestand
- OK Gelände
- Fluchtweg
- Drainrinne
- Darstellung nachrichtlich

Genehmigungsplanung
Einbau einer Trennwandkonstruktion zum Fledermausschutz in und vor die Bestandstunnel Forst und Hirsau

Index	Art der Planänderung	Datum	gezeichnet	geprüft

Bauherr:	ZMH Zweckverband Hermann Hesse Bahn 89536 München Tel. 449 89 990 162-0 / Fax -400 www.zm-l.de	31.07.2024 Datum	gez. H. Schwolow Unterschrift
Planersteller	ZM-I MÜNCHEN GMBH Erika-Mann-Straße 63 89536 München Tel. 449 89 990 162-0 / Fax -400 www.zm-l.de	Datum	Name

bearbeitet	06.2024	SEJE
gezeichnet	07.2024	NIPF
geprüft	07.2024	ANRA

Projekt:
Trennwandkonstruktion zum Fledermausschutz
in und vor die Bestandstunnel Forst und Hirsau

Planbezeichnung:
Voreinschnitt West
Querschnitte W1 bis W-4

Maßstab:	Wie angezeigt	Blattnummer:	Anlage:	4.4.8.2
----------	---------------	--------------	---------	---------

Sämtliche Rechte, auch Urheberrechtlicher Art, bleiben vorbehalten!