


Wochenstube Mnat3 bei Jettingen im Wald Winterhalden

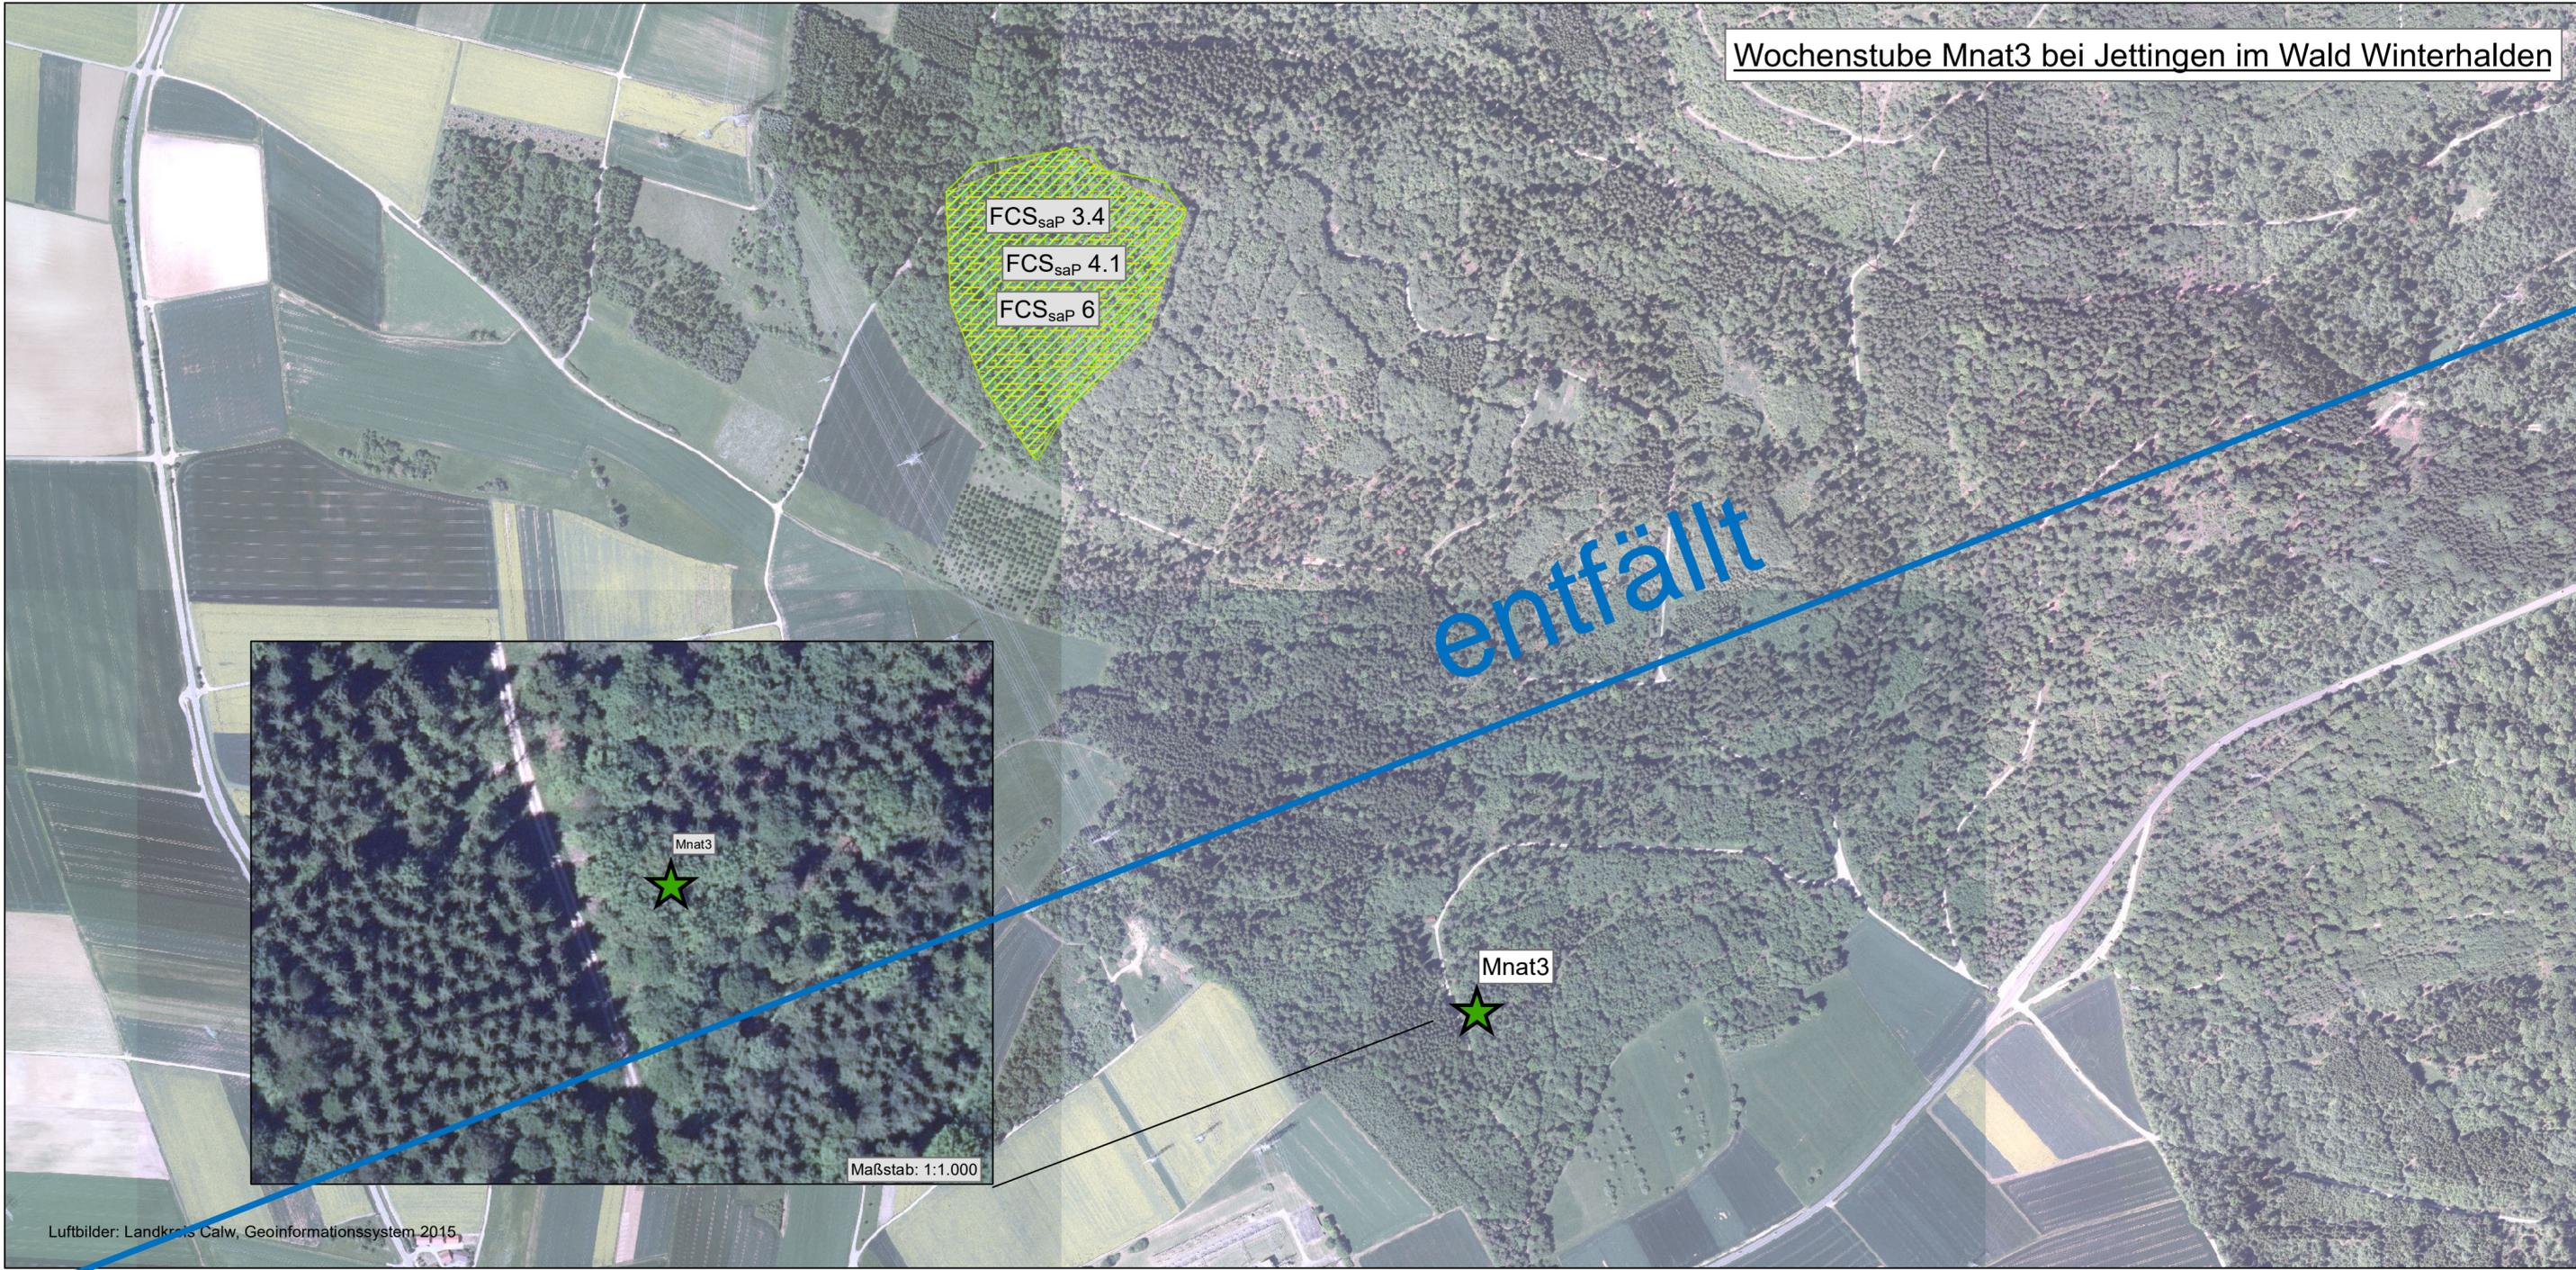

Wochenstuben

★ Wald

Maßnahmen

FCS_{saP} 3: Verbesserung des Quartierangebots bekannter Wochenstuben
 FCS_{saP} 3.4: Installation von Fledermausquartieren im Umfeld bestehender Wochenstuben
 Flächen für Fledermauskästen
 [Flurstück: 4701, Gemarkung: Oberjettingen]

FCS_{saP} 4.1: Aufwertung von Wäldern im Umfeld bekannter Wochenstuben
 Entnahme Nadelbäume und Förderung Totholz
 Erhöhung Laubwaldalter
 [Flurstück: 4701, Gemarkung: Oberjettingen]

FCS_{saP} 6: Fledermausfreundliche Bewirtschaftung der Wälder um Kastengebiete
 FCS_{saP} 6: Fledermausfreundliche Bewirtschaftung
 [Flurstück: 4701, Gemarkung: Oberjettingen]

Genehmigungsplanung

Index	Änderungen	Datum	Name

Bearbeitet im Auftrag: Zweckverband Hermann-Hesse-Bahn
 c/o Landratsamt Calw
 Vogteistraße 42-46
 75365 Calw

04.07.2022 Datum

J. Ritz Unterschrift

Planersteller	Datum	Name
GÖG GRUPE FÜR ÖKOLOGISCHE GUTACHTEN Dreifelderstr. 28 70599 Stuttgart 04.07.2022 Datum <i>Enrid Selzer</i> Unterschrift	Bearbeitet:	04.07.2022 Ro
	Gezeichnet:	04.07.2022 St
	Geprüft:	04.07.2022 Ve

Wiederinbetriebnahme der Bahnstrecke Nr. 4810 Weil der Stadt - Calw

Einbau einer Trennwandkonstruktion zum Fledermausschutz in und vor die Bestandstunnel Forst und Hirsau km 36,2+72 bis km 37,1+47 sowie 43,6+82 bis 44,3+49
 Landschaftspflegerischer Begleitplan: **FCS_{saP} 3 Verbesserung Quartierangebot, FCS_{saP} 4 Verbesserung Nahrungsräume, FCS_{saP} 6 Fledermausfreundl. Bewirtschaftung**

Maßstab 1:5.000 0 25 50 100 m Kartenummer C.15 Anlage Anlage-Nr. 8.2.5