




Luftbild: WMS-Service LGL-BW (2024) Datenlizenz Deutschland - Namensnennung - Version 2.0, www.lgl-bw.de

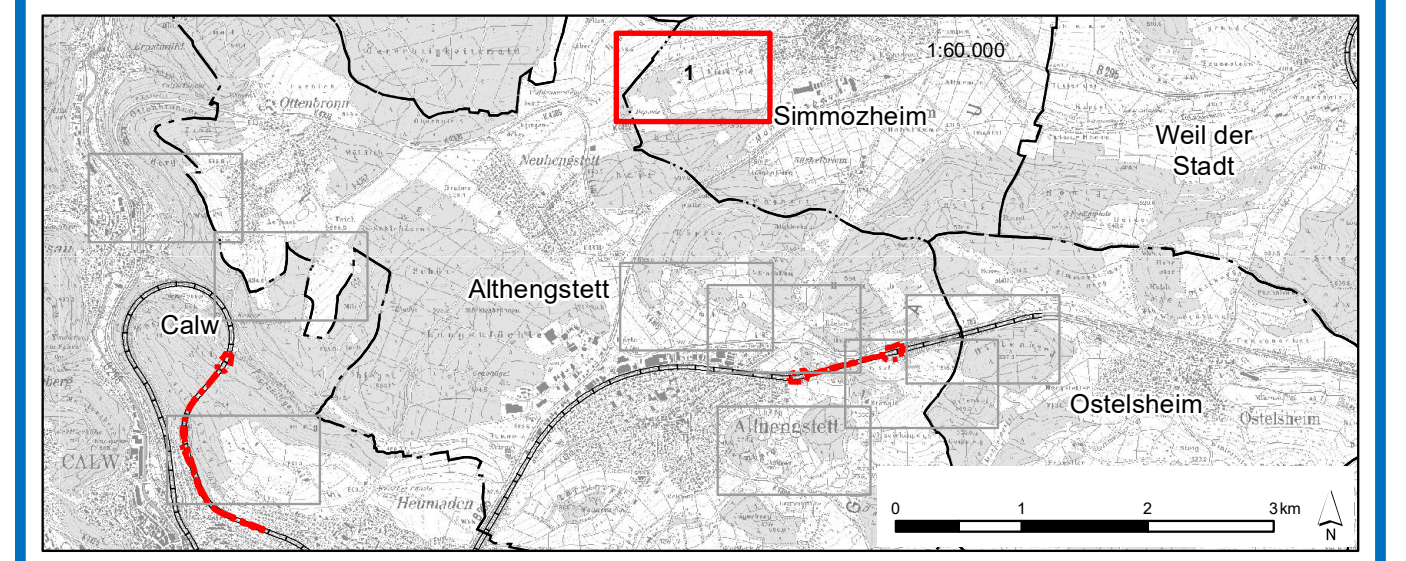

- Maßnahmen**
- FCS<sub>saP</sub> 7.3: Aufwertung von Streuobstwiesen im Umfeld der Tunnel Forst und Hirsau
  - FCS<sub>saP</sub> 7.3-2.1: Erziehungspflege
  - ▨ FCS<sub>saP</sub> 7.3-2.2: Instandhaltungs-/ Revitalisierungspflege
  - FCS<sub>saP</sub> 7.3-1: Neu-/ Nachpflanzung
- Planungsgrundlagen**
- ▭ Grenze der Planfeststellungsinsel (PFI)
  - Gleisachse
  - Flurstück (Nummer)

**Genehmigungsplanung**

Index	Änderungen	Datum	Name
a	Änderung der populationsstützenden Maßnahmen	25.06.2024	GÖG/Ve

Bearbeitet im Auftrag: Zweckverband Hermann-Hesse-Bahn  
 c/o Landratsamt Calw  
 Vogteistraße 42-46  
 75365 Calw

25.06.2024  
 Datum

*J. Ritz*  
 Unterschrift

Planersteller	Datum	Name
Gruppe für ökologische Gutachten Dreifelderstr. 28 70599 Stuttgart 25.06.2024 Datum	Bearbeitet:	21.06.2024 04.07.2022 Ni / Gr
	Gezeichnet:	21.06.2024 04.07.2022 Ni / Gr
	Geprüft:	25.06.2024 04.07.2022 Ve
	Unterschrift:	<i>Janet Keller</i>

**Wiederinbetriebnahme der Bahnstrecke Nr. 4810 Weil der Stadt - Calw**

Einbau einer Trennwandkonstruktion zum Fledermausschutz in und vor die Bestandstunnel Forst und Hirsau km 37,1+47 sowie 43,6+82 bis 44,3+49  
 Landschaftspflegerischer Begleitplan: FCS<sub>saP</sub> 7.3 Aufwertung von Streuobstwiesen

Maßstab 1:2.500	Kartenummer G.1 a	Anlage Anlage-Nr. 8.2.9 a
--------------------	----------------------	------------------------------