

Tunnel Hirsau


Hirsauer Tunnel  
ca. km 43,7-70 - ca. km 44,3-24  
TL = 553,89 m  
w = 7,50 m  
lichte Höhe = 5,94 m

Nordportal  
Tunnel Hirsau  
km 44,314

Deponie  
Tälesbach

Gasthaus  
"Fuchsklinge"

Deponiezufahrt  
"Tälesbach"

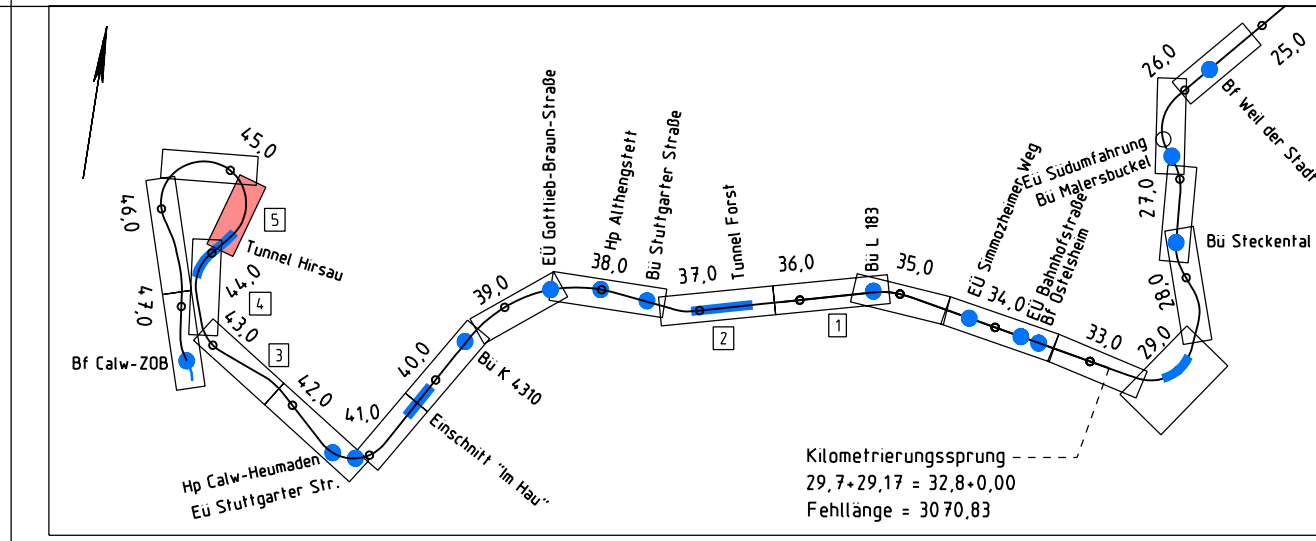

Kilometrierungsprung  
29,7-29,17 = 32,8-0,00  
Fehlänge = 3070,83

### Genehmigungsplanung Einbau einer Trennwandkonstruktion zum Fledermaus- schutz in und vor die Bestandstunnel Forst und Hirsau

Index	Änderungen	Datum	Name

Bauherr: **HHB** Zweckverband Hermann-Hesse-Bahn  
c/o Landratsamt Calw  
Vogteistraße 42 - 46  
75365 Calw

Datum: 12.08.2022  
gez. H. Schwolow  
Unterschrift: \_\_\_\_\_

Planersteller: **Mailänder Consult**  
Mailänder Consult GmbH  
Maltysstraße 13 • 76133 Karlsruhe  
T 0 721 93280-0 • F 0 721 93280-10

Datum: 12.08.2022  
bearbeitet: 08/2022  
gezeichnet: 08/2022  
geprüft: 12.08.2022

Name: Re  
Name: HS  
Name: Re

Projekt: **Wiederinbetriebnahme der  
Strecke Weil der Stadt - Calw**

Planbezeichnung: **Bestandsplan  
km 44,0+67 bis km 44,8+88**

Maßstab: 1:1000  
Blattnummer: 5  
Anlage: 3.2