


Tunnel Hirsau  
Querschnitt km 44,2+87,2  
M 1:50

Legende


Neubau

Bestand

Rückbau

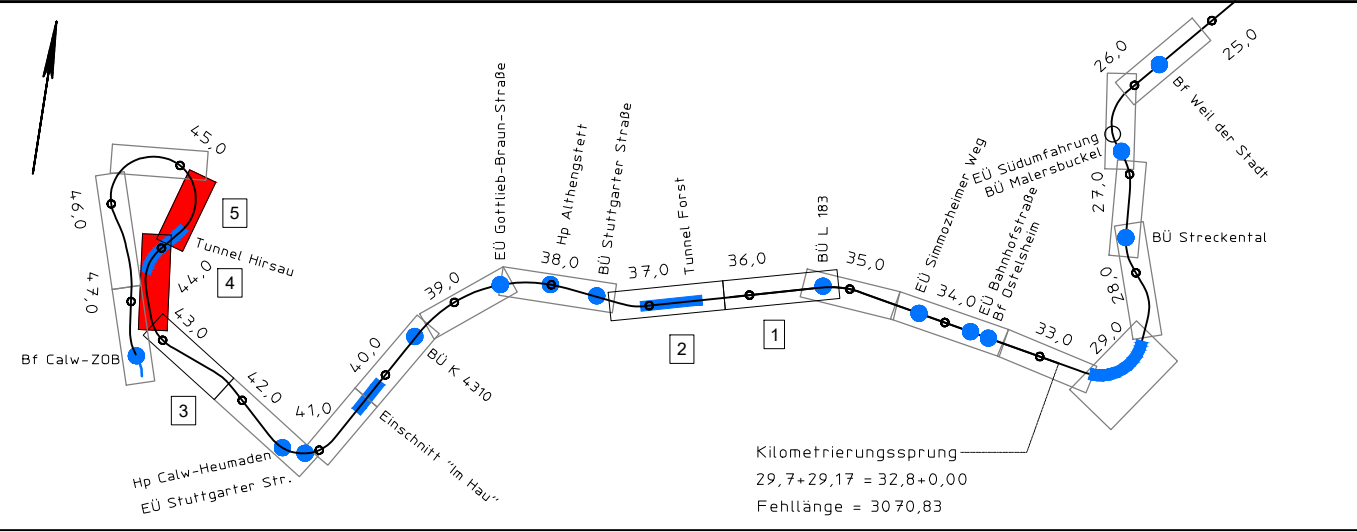


Gebirge

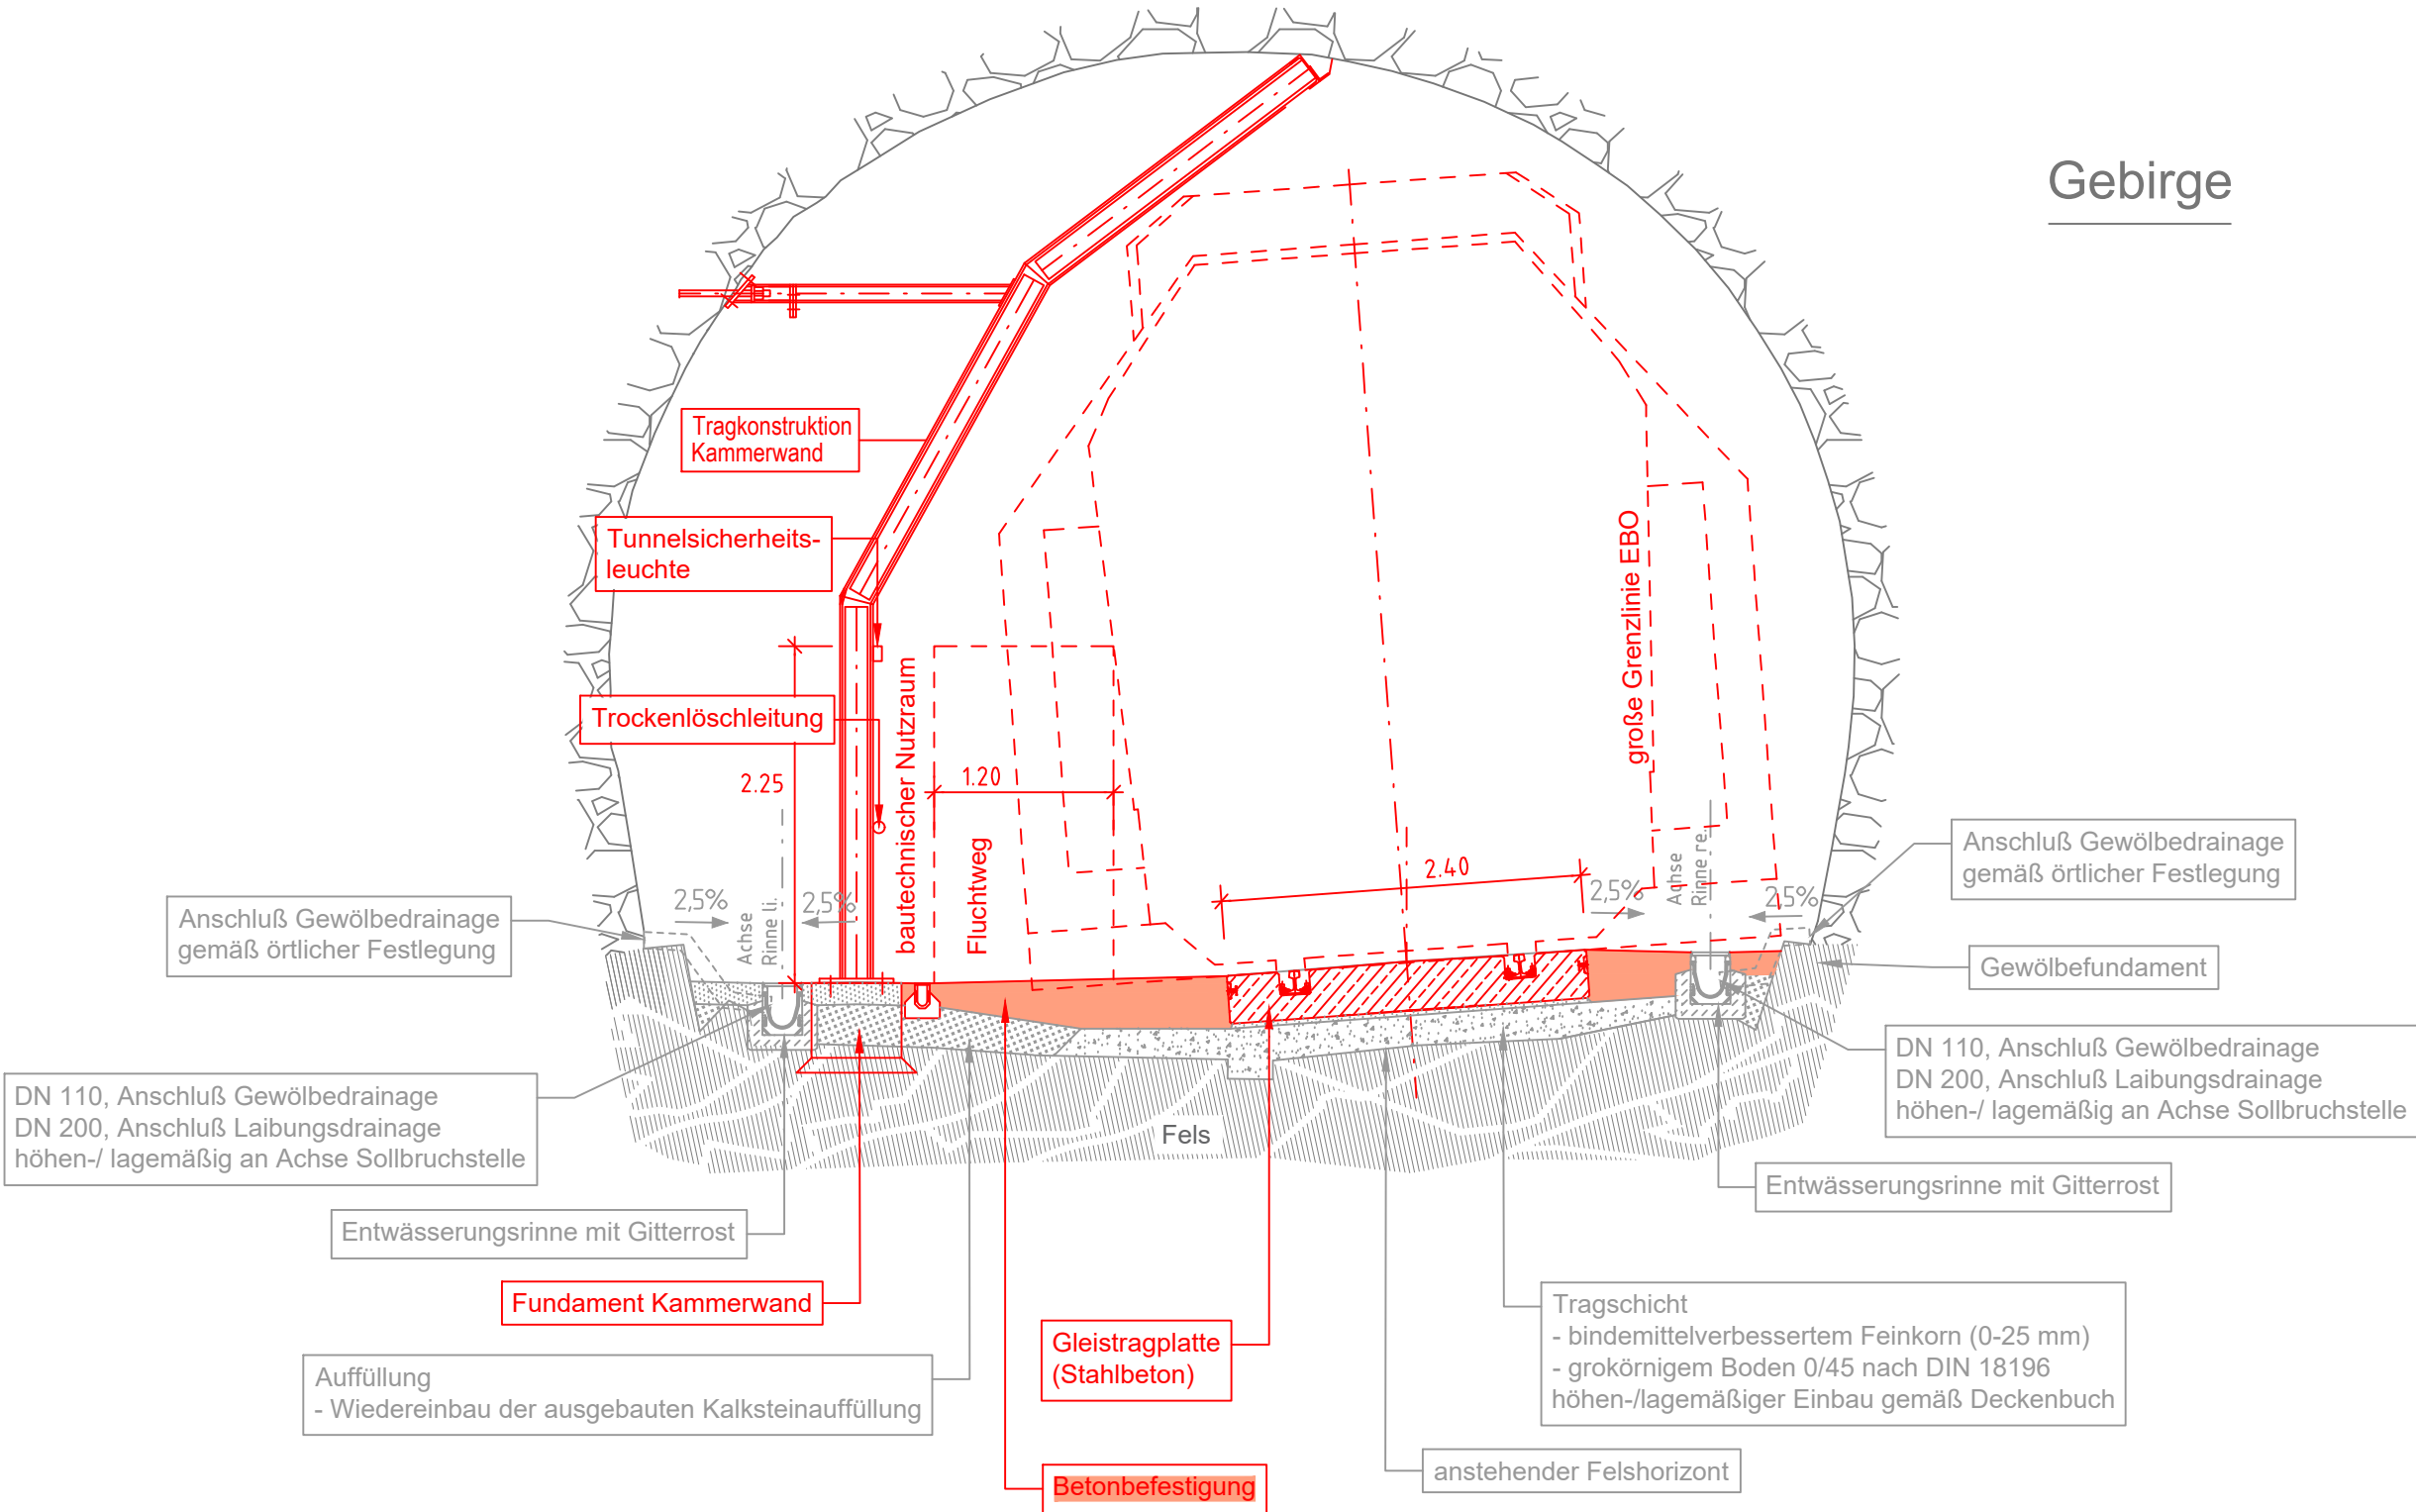

Genehmigungsplanung  
Einbau einer Trennwandkonstruktion zum Fledermaus-  
schutz in und vor die Bestandtunnel Forst und Hirsau

Index	Änderungen	Datum	Name

Bauherr:




Zweckverband Hermann-Hesse-Bahn  
c/o Landratsamt Calw  
Vogteistraße 42 - 46  
75365 Calw

12.08.2022  
Datum

gez. H. Schwolow  
Unterschrift

Planersteller:



Mailänder Consult GmbH  
Mathysstraße 13 • 76133 Karlsruhe  
T 0721 93280-0 • F 0721 93280-10

12.08.2022  
Datum

  
Unterschrift

bearbeitet:

08/2022Re

gezeichnet:

08/2022HS

geprüft:

12.08.2022Re

Projekt:  
Wiederinbetriebnahme der  
Strecke Weil der Stadt - Calw

Planbezeichnung:  
Querschnitt Tunnel Hirsau  
km 44,2+87,2

Maßstab: 1:50

Blattnummer: 2

Anlage: 4.2