



Tunnel Forst

Querschnitt km 36,3+90,2

M 1:50

Legende

- Neubau
- Bestand
- Rückbau

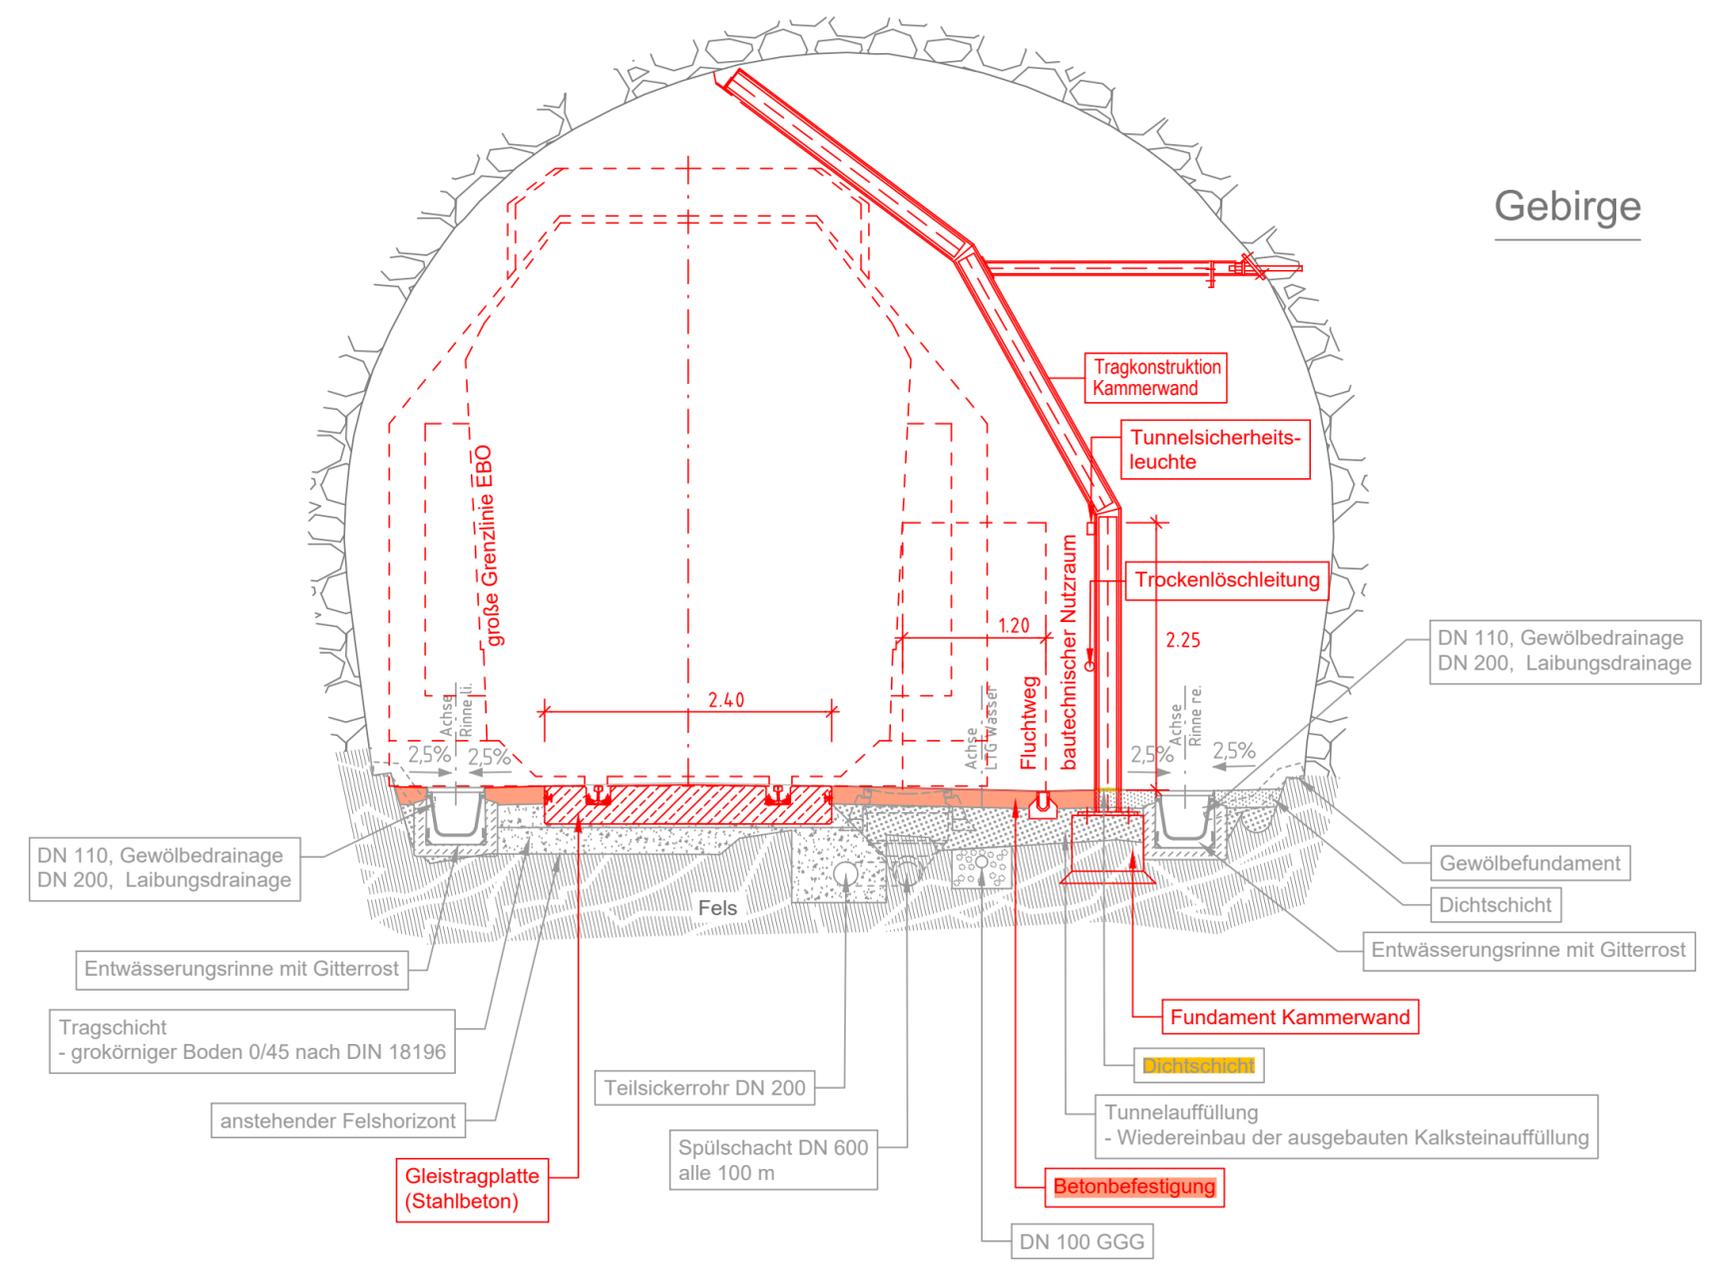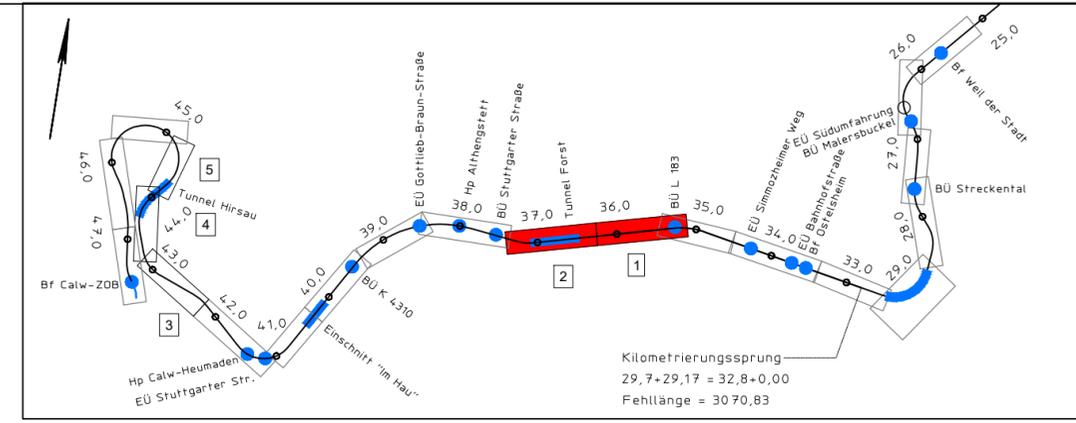

Gebirge

Genehmigungsplanung

Einbau einer Trennwandkonstruktion zum Fledermaus-schutz in und vor die Bestandstunnel Forst und Hirsau

Index	Änderungen	Datum	Name

Bauherr: **HHB** Zweckverband Hermann-Hesse-Bahn
 c/o Landratsamt Calw
 Vogteistraße 42 - 46
 75365 Calw

Datum: 12.08.2022
 gez. H. Schwolow
 Unterschrift

Planersteller: **Mailänder Consult**

Mailänder Consult GmbH
 Mathystraße 13 • 76133 Karlsruhe
 T 0721 93280-0 • F 0721 93280-10

Datum: 12.08.2022
 Unterschrift: *ik Binas*

	Datum:	Name:
bearbeitet:	08/2022	Re
gezeichnet:	08/2022	HS
geprüft:	12.08.2022	Re

Projekt: **Wiederinbetriebnahme der Strecke Weil der Stadt - Calw**

Planbezeichnung: **Querschnitt Tunnel Forst km 36,3+90,2**

Maßstab: 1:50 Blattnummer: 1 Anlage: 4.2