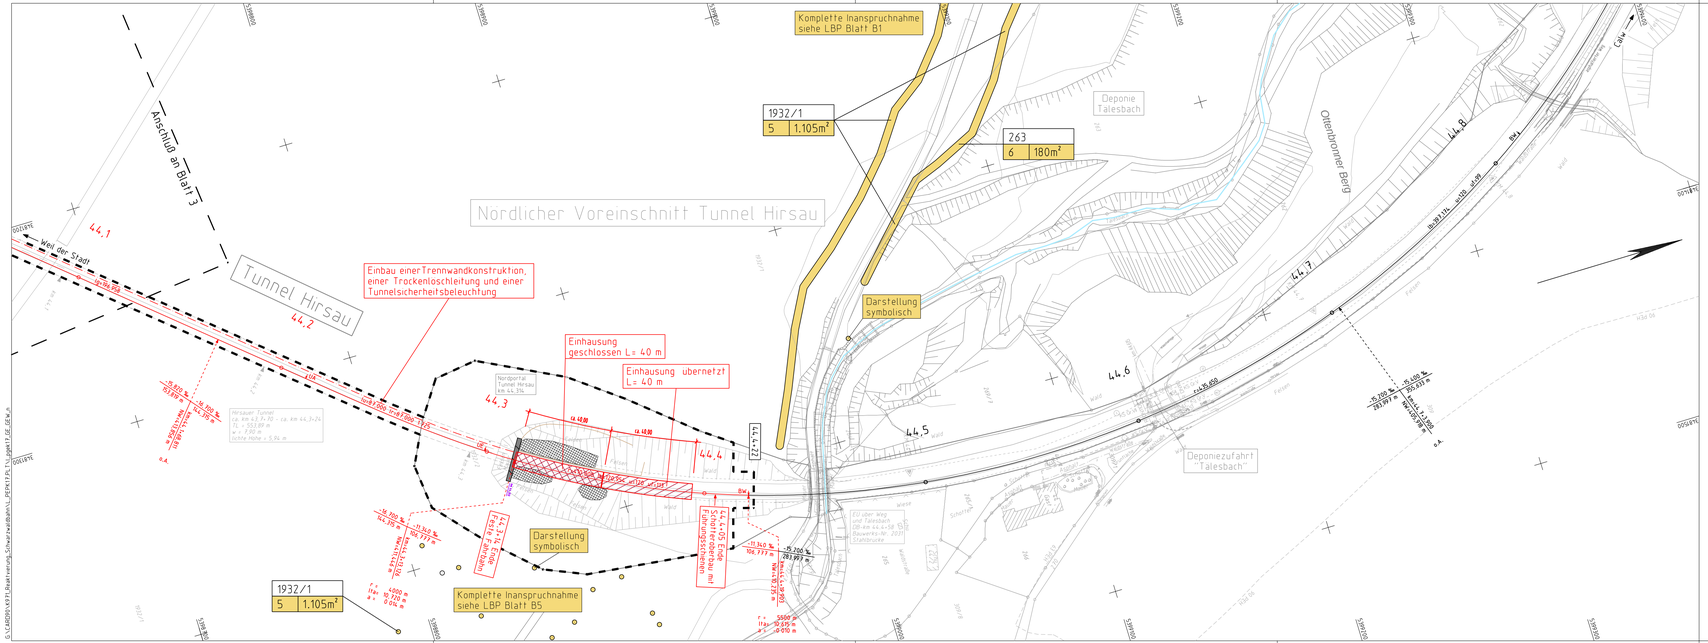

Legende

- Erwerb
- vorübergehende Inanspruchnahme
- dauernd zu belastende Fläche

120/1	Flurstücksnummer
2	Lfd. Nr. im Grunderwerbsverz. / Flächenbedarf 149 m²

- Grenze Genehmigungsverfahren
- Grenze Bahngrundstück
- nachrichtliche Darstellung
- Sanierung Gleiskörper und Oberbau

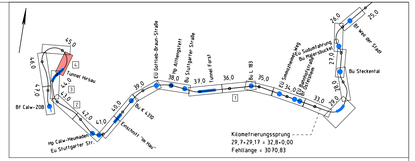

Genehmigungsplanung
Einbau einer Trennwandkonstruktion zum Fledermausschutz in und vor die Bestandstunnel Forst und Hirsau

Index	Änderungen	Datum	Name

Bauherr:
Zweckverband Hermann Hesse Bahn
c/o Landratsamt Calw
Vogteistraße 42 - 46
75365 Calw

Datum: 12.08.2022
Unterschrift: gez. H. Schwolow

Planersteller:
Malländer Consult
Malländer Consult GmbH
Mathystraße 13 • 76133 Karlsruhe
T 0721 93280-0 • F 0721 93280-10

Datum: 12.08.2022
Unterschrift: i.V. Rendus

	Datum	Name
bearbeitet:	08/2022	Re
gezeichnet:	08/2022	HS
geprüft:	12.08.2022	Re

Projekt:
Wiederinbetriebnahme der
Strecke Weil der Stadt - Calw

Planbezeichnung:
Lageplan Grunderwerb
km 44,0+67 bis km 44,8+88

Maßstab:	Blattnummer:	Anlage
1:1000	4	5.1

Ausgabe vom 29.08.22

G:\CAD\09\4371 Bahnhof weg, Schwarzwaldbahn_BERETR_T\1_Lgpl\17_GE.dwg