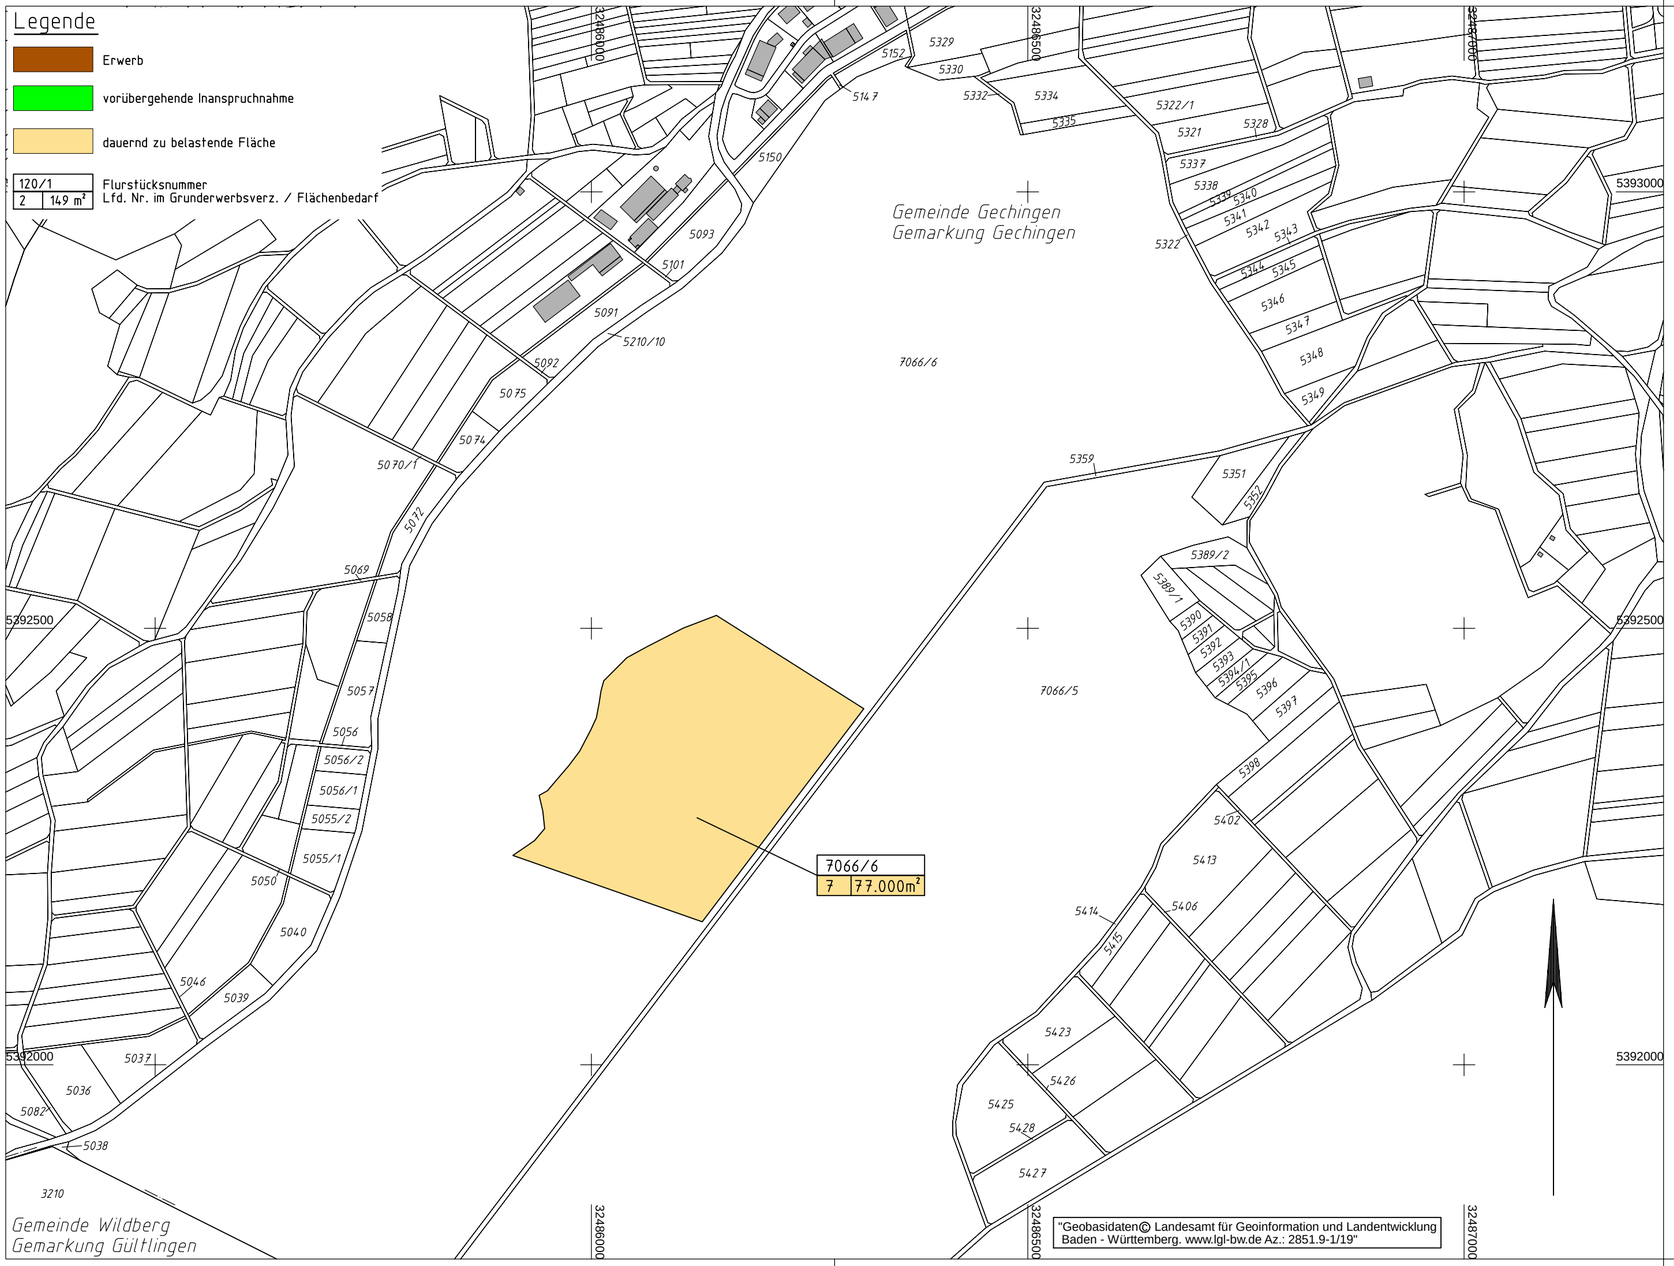

G:\CARDGO\K971_Gechingen_Grunderwerb\L_PGEK01.PLT\L_PGEK01

Genehmigungsplanung
Einbau einer Trennwandkonstruktion zum Fledermausschutz in und vor die Bestandstunnel Forst und Hirsau

Index	Änderungen	Datum	Name

Bauherr:

HHB Zweckverband Hermann Hesse Bahn

Zweckverband Hermann-Hesse-Bahn
c/o Landratsamt Calw
Vogteistraße 42 - 46
75365 Calw

12.08.2022
Datum

gez. H. Schwolow
Unterschrift

Planersteller:

Mailänder Consult

Mailänder Consult GmbH
Mathystraße 13 • 76133 Karlsruhe
T 0721 93280-0 • F 0721 93280-10

12.08.2022
Datum

i.V.
Unterschrift

	Datum:	Name:
bearbeitet:	08/2022	Re
gezeichnet:	08/2022	HS
geprüft:	12.08.2022	Re

Projekt:

Wiederinbetriebnahme der Strecke Weil der Stadt - Calw

Planbezeichnung:

Lageplan Grunderwerb

Maßstab:	Blattnummer:	Anlage:
1:5000	5	5.1

Ausgabe vom: 22.08.22

CARD/I