

Straßenbauverwaltung Baden-Württemberg

Regierungspräsidium Tübingen

Bundestraße B 27

von NK 7520 060 n NK 7420 003 Stat. 048 bis NK 7420 003 n NK 7420 062 Stat. 0 696

B 27 Tübingen (Bläsibad) – B 28, Schindhaubasistunnel

PROJIS-Nr.: 08 91 8082 00

Feststellungsentwurf

UNTERLAGE 12

Widmung / Umstufung / Einziehung

Aufgestellt:
Regierungspräsidium Tübingen
Abt. 4 - Mobilität, Verkehr, Straßen
Ref. 44 - Planung

Tübingen, den 28.06.2024

Verfügung
Neuordnung des Straßennetzes im Bereich
B 27 Tübingen (Bläsibad) – B28, Schindaubasistunnel

Bekanntmachung des Regierungspräsidiums Tübingen vom XX.XX.XXX
Az.: 3911.14, B27 / B28 Tübingen

Die Verkehrsbedeutung einzelner Straßen im Bereich von Tübingen hat sich geändert.

Nach dem Straßengesetz des Landes Baden-Württemberg (StrG) i. d. F. vom 11.05.1992 (GBl. S. 329), zuletzt geändert durch Gesetz vom 22.12.2021 (GBl. S. 1040) und dem Bundesfernstraßengesetz i. d. F. vom 28.06.2007 (BGBl. I S. 1206), zuletzt geändert durch Gesetz vom 10.9.2021 (BGBl. I S. 4147) sind diese Straßen umzustufen.

I. Widmung, Umstufung, Einziehung (§ 6 Abs. 1 StrG)

Die Umstufung erfolgt zum XX.XX.XXXX.

A. Widmung

Zur B 27 in der Baulast der Bundesrepublik Deutschland (Bund) wird nach FStrG der neue Streckenabschnitt VNK 7520 060 (best.) – NNK 7420 070 (neu) von Stat. 0.000 bis Stat. 2.978, VNK 7420 070 (neu) – NNK 7420 062 (neu) von Stat. 0.000 bis Stat. 0.798 und VNK 7420 062 (neu) – NNK 7420 063 (best.) von Stat. 0.000 bis Stat. 0.357 mit einer Gesamtlänge von 3,776 km einschließlich der Äste am NK 7420 070 und am NK 7420 062 gewidmet.

Zur B 28 in der Baulast des Bundes wird nach FStrG der neue Streckabschnitt VNK 7420 042 (best.) – NNK 7420 070 (neu) von Stat. 1.947 (best.) bis Stat. 2.641 (neu) und VNK 7420 070 (neu) – NNK 7420 005 (best.) von Stat. 0.000 (neu) bis Stat. 0.556 (neu) mit einer Gesamtlänge von 1,250 km gewidmet.

B. Abstufung

Die B 27 in der Baulast des Bundes wird

von Streckenabschnitt VNK 7520 060 (best.) – NNK 7420 030 (künftig entfallend) von Stat. 0.000 (best.) bis Stat. 3.777 (k.e.) mit einer Länge von 3,777 km zur Gemeindestraße in der Baulast der Stadt Tübingen abgestuft

C. Einziehung

Die B 27 in der Baulast des Bundes wird

von Streckenabschnitt VNK 7420 003 (k.e.) – NNK 7420 062 (neu) von Stat. 0.000 (k.e.) bis Stat. 0.392 (k.e.),

Die B 28 in der Baulast des Bundes wird

von Streckenabschnitt VNK 7420 042 (best.) – NNK 7420 003 (k.e) von Stat. 1.947 (best.) bis Stat. 2.175 (k.e), VNK 7420 003 (k.e.) – NNK 7420 005 (best.) von Stat. 0.000 (k.e) bis Stat. 1.087 (k.e) mit einer Gesamtlänge von 1,315 km eingezogen.

II.


Diese Verfügung kann zusammen mit den einschlägigen Unterlagen (insbesondere Pläne) vom Tag nach der Bekanntmachung im Staatsanzeiger für Baden-Württemberg an bis zum Ablauf der Klagefrist nach Abschnitt III beim Regierungspräsidium Tübingen (Konrad-Adenauer-Straße 20, 72072 Tübingen) während der allgemeinen Öffnungszeiten eingesehen werden.

III.

Gegen diese Verfügung kann innerhalb eines Monats nach ihrer Bekanntgabe schriftlich oder zur Niederschrift des Urkundsbeamten der Geschäftsstelle beim Verwaltungsgericht Sigmaringen (Karlstraße 13, 72488 Sigmaringen) Klage erhoben werden. Die Verfügung gilt zwei Wochen nach der Bekanntmachung im Staatsanzeiger von Baden-Württemberg als bekannt gegeben.

Anlage Umstufungskonzeption

Aufgestellt:
Tübingen den 28.06.2024
Regierungspräsidium Tübingen
Referat 42 Steuerung und Baufinanzen

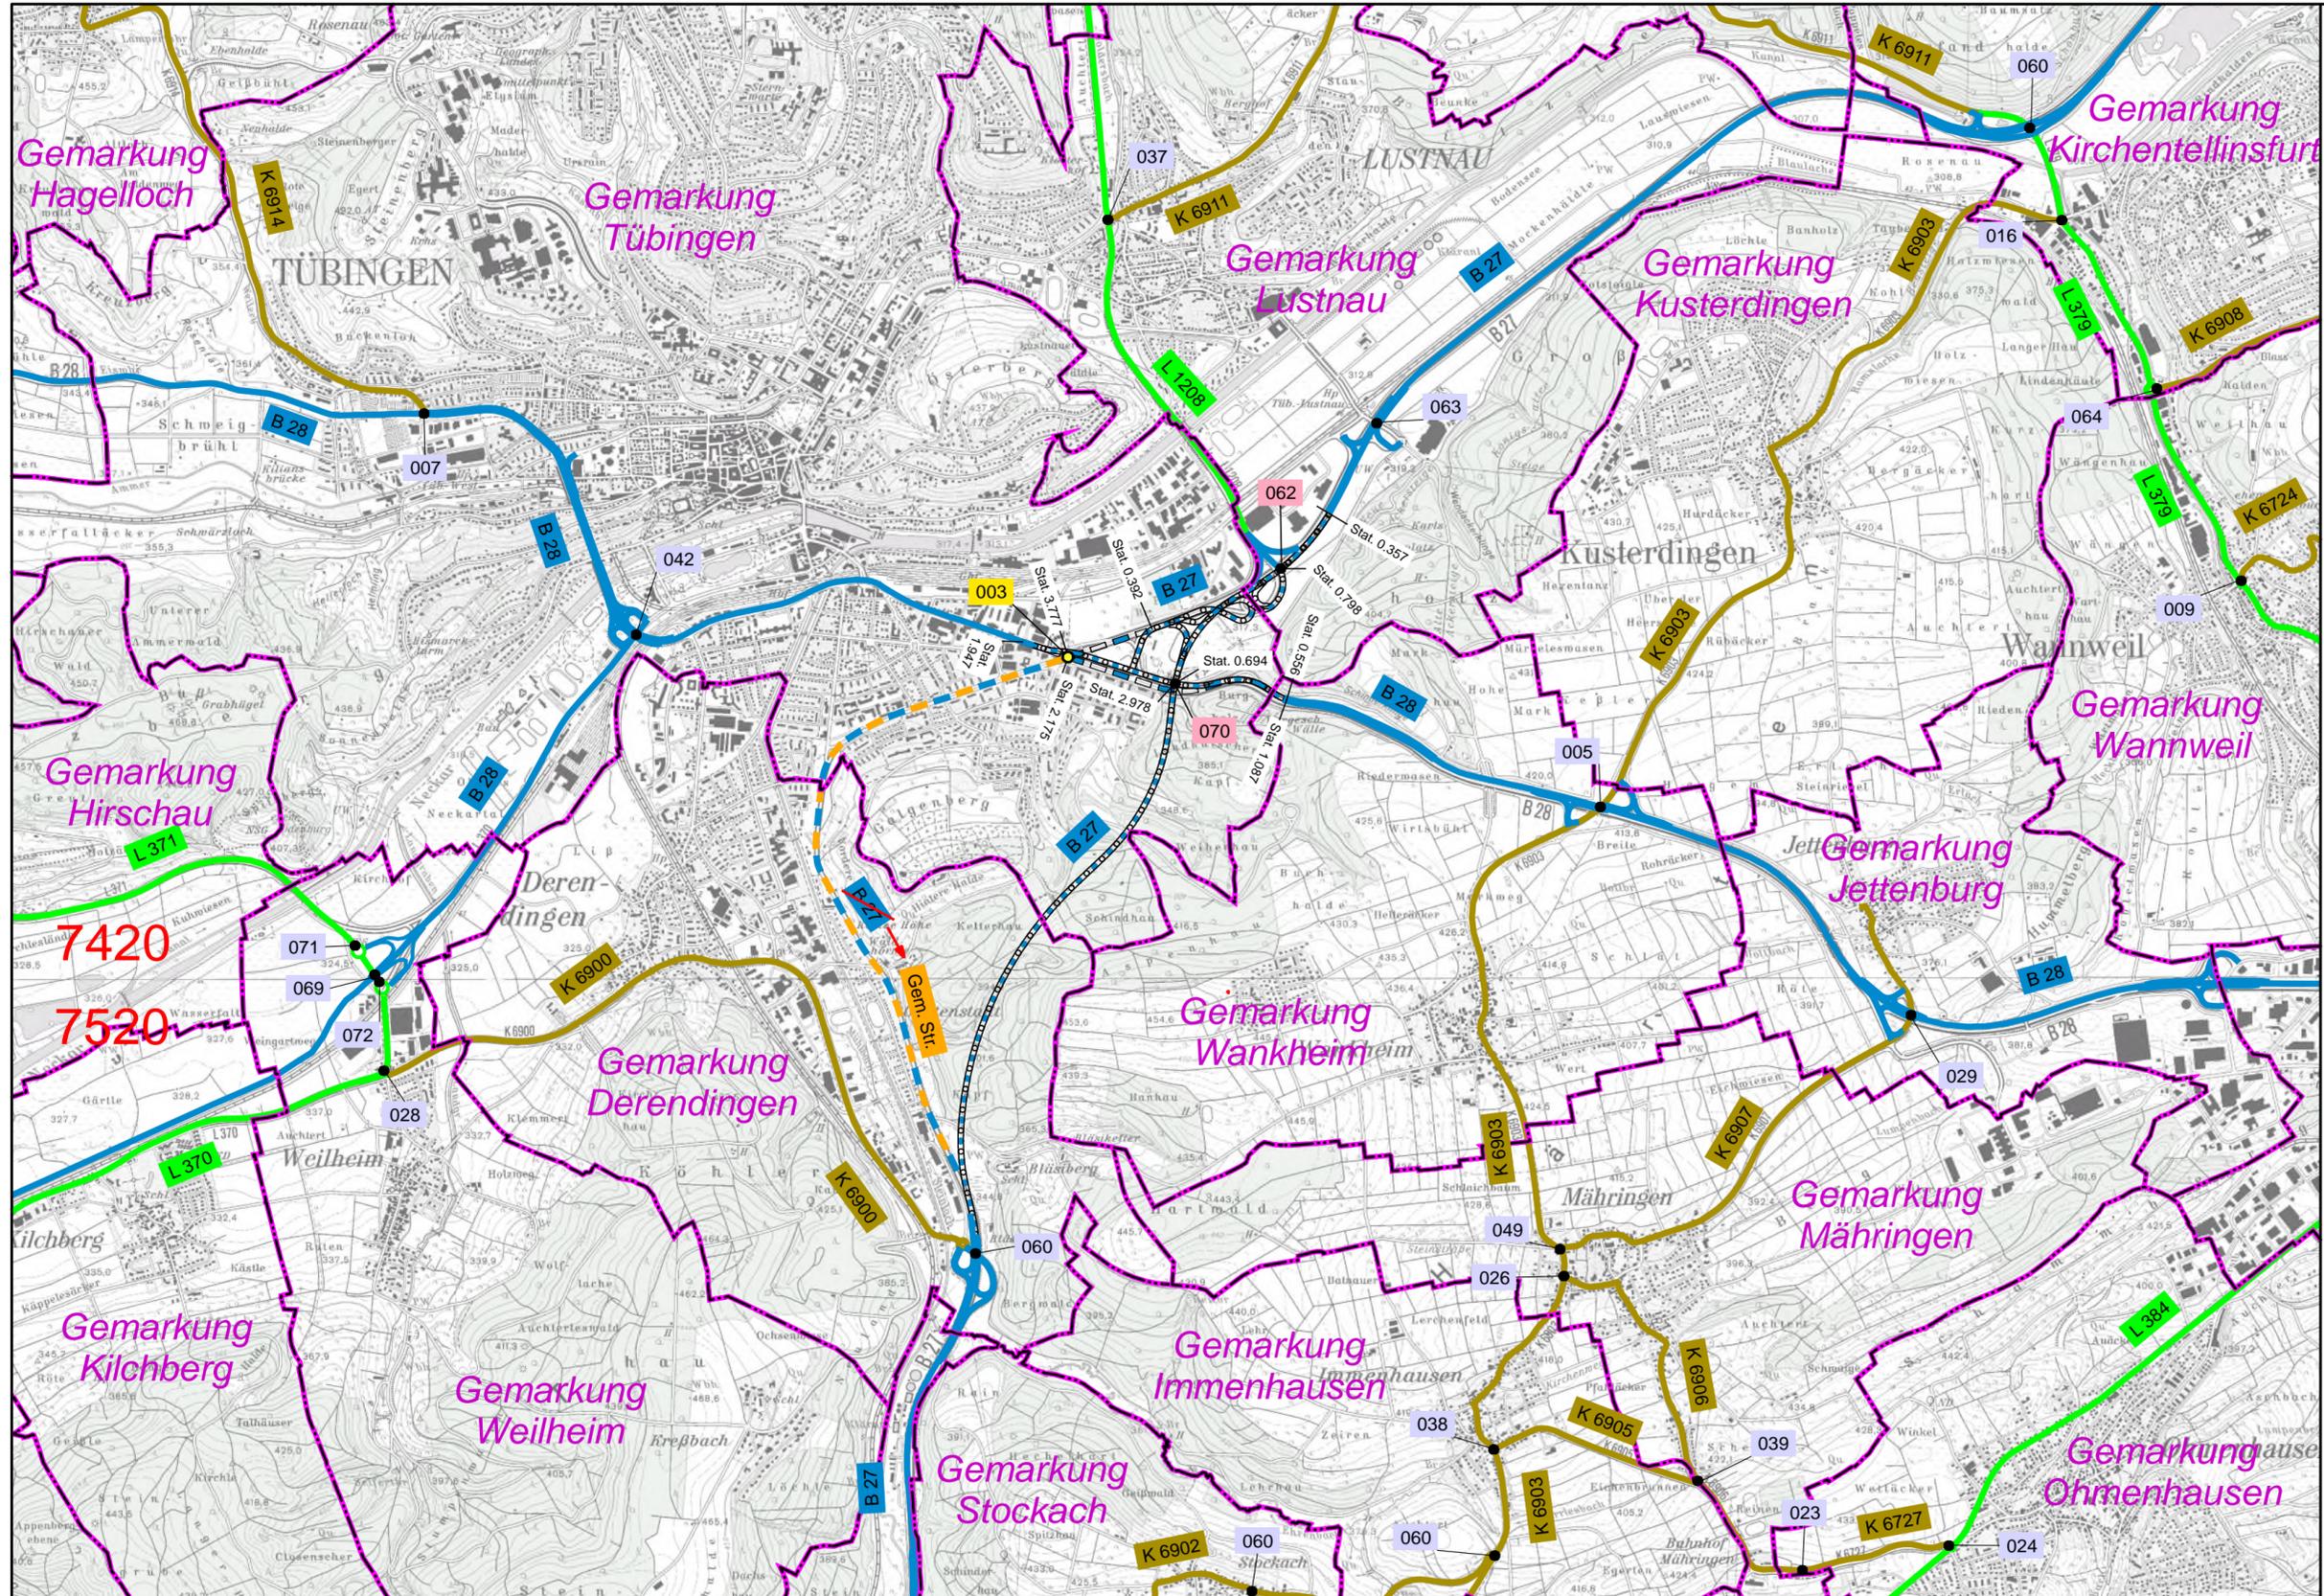

Zeichenerklärung

Straßennetz in Betrieb	zu widmende Straßen	Umstufung
Bundesstraße	Bundesstraße	Bundes zur Gemeindestraße
Landesstraße	Einziehung	Netzknoten
Kreisstraße	Bundesstraße	neu
		entfallend
Verwaltung	Kreisgrenze	best.
	Gemeindegrenze	



Straßenbauverwaltung Baden - Württemberg
Regierungspräsidium

	Datum	Name
gezeichnet	31.01.2024	Mink
geprüft	01.02.2024	Rau

Nr.	Art der Änderung	Datum	Name

FESTSTELLUNGSENTWURF

Straßenbauverwaltung Baden - Württemberg		Unterlage	12
Straße: B 27		Blatt-Nr.	1
Nächster Ort: Tübingen		Übersichtslageplan	
PROJIS-Nr.: 08 91 8082 00 00		Widmung / Umstufung / Einziehung	
PSP- Element: V.2410.B0027 .N75		Maßstab: 1 : 25 000	

B 27 Tübingen (Bläsiabahn) - B28, Schindhaubasistunnel

Aufgestellt:
Regierungspräsidium Tübingen
Abt. 4 - Mobilität, Verkehr, Straßen
Ref. 42 Steuerung und Baufinanzen
Tübingen, den 28.06.2024