Regelquerschnitt B 27 (Bauanfang - Südportal) modifizierter RQ 28 (EKA 2)

Ausbau auf 4 Fahrstreifen (Sägenzahnprofil)
außerhalb Wasserschutzgebiet

Böschungshöhe h	h > 2,00 m
Damm	
Regelböschung	1 : 1,5
Allgemeine Böschungsneigung	1 : n
Tangentenlänge der Ausrundung	3,0 m
Böschungshöhe h	h < 2,0 m
Damm	
Regelböschung	b = 3,0 m
Allgemeine Böschungsneigung	b = 2,0 n
Tangentenlänge der Ausrundung	1,5 h
Böschungshöhe h	h ≥ 2,0 m
Einschnitt	
Regelböschung	1 : 1,5
Allgemeine Böschungsneigung	1 : n
Tangentenlänge der Ausrundung	3,0 m
Böschungshöhe h	h < 2,0 m
Einschnitt	
Regelböschung	b = 3,0 m
Allgemeine Böschungsneigung	b = 2,0 n
Tangentenlänge der Ausrundung	1,5 h

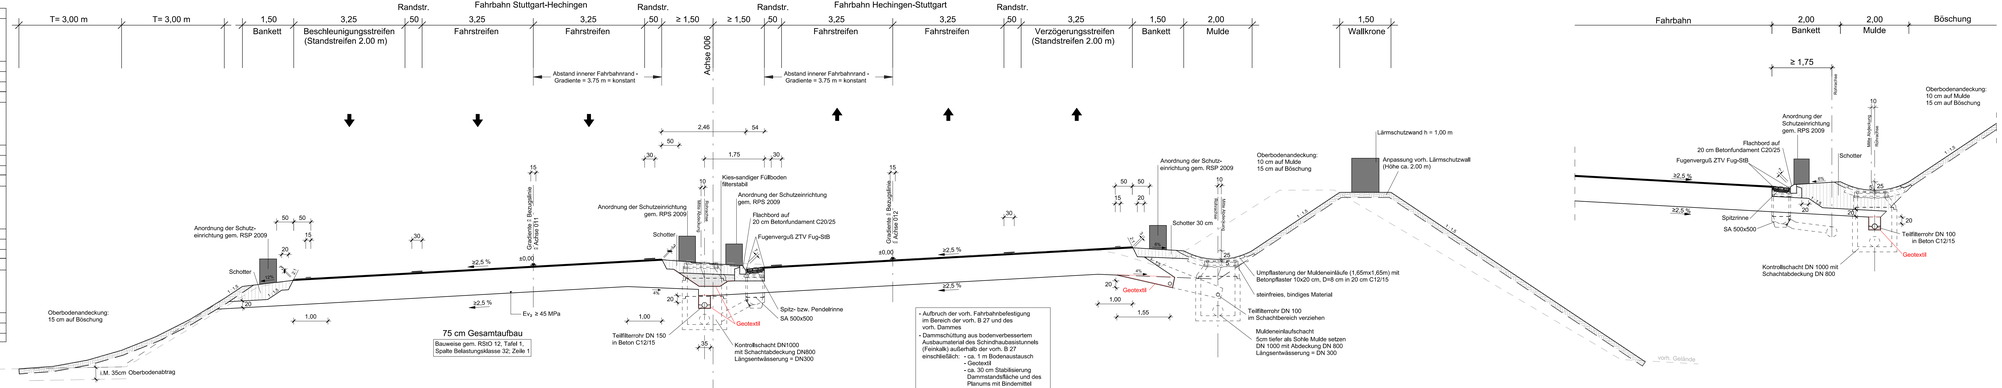

- Aufbruch der vorh. Fahrbahnbefestigung im Bereich der vorh. B 27 und des vorh. Dammes
- Dammschüttung aus bodenverbesserterm Ausbaumaterial des Schindhaubasistunnels (Felsnäuk) außerhalb der vorh. B 27 einschließlich:
  - ca. 1 m Bodenaustausch
  - Geotextil
  - ca. 30 cm Stabilisierung Dammstandfläche und des Planums mit Bindemittel (Kalk)

75 cm Gesamtaufbau

Bauweise gem. RStO 12, Tafel 1, Spalte Belastungsklasse 32, Zeile 1

Detail Randausbildung Bereich Südportal

| | | |