


Land Hessen  
Kreis Bergstraße  
Stadt Heppenheim  
Gemarkung Heppenheim


Numerierungsschema		
	verwendete Nr. (vor/bis)	nicht verwendete Nr. (vor/bis)
Wegebau	1000-1074	1075-1999
Wasserbau	2000-2008	2002; 2009-2999
Bodenverbesserung	-	-
Landschaftspflege und Erholung	3000-3004; 4000	3005-3999; 4001-4999
Ortsgestaltungsmaßnahmen	-	-
Fremdmaßnahmen	-	-
Nicht darstellbar	5000	-

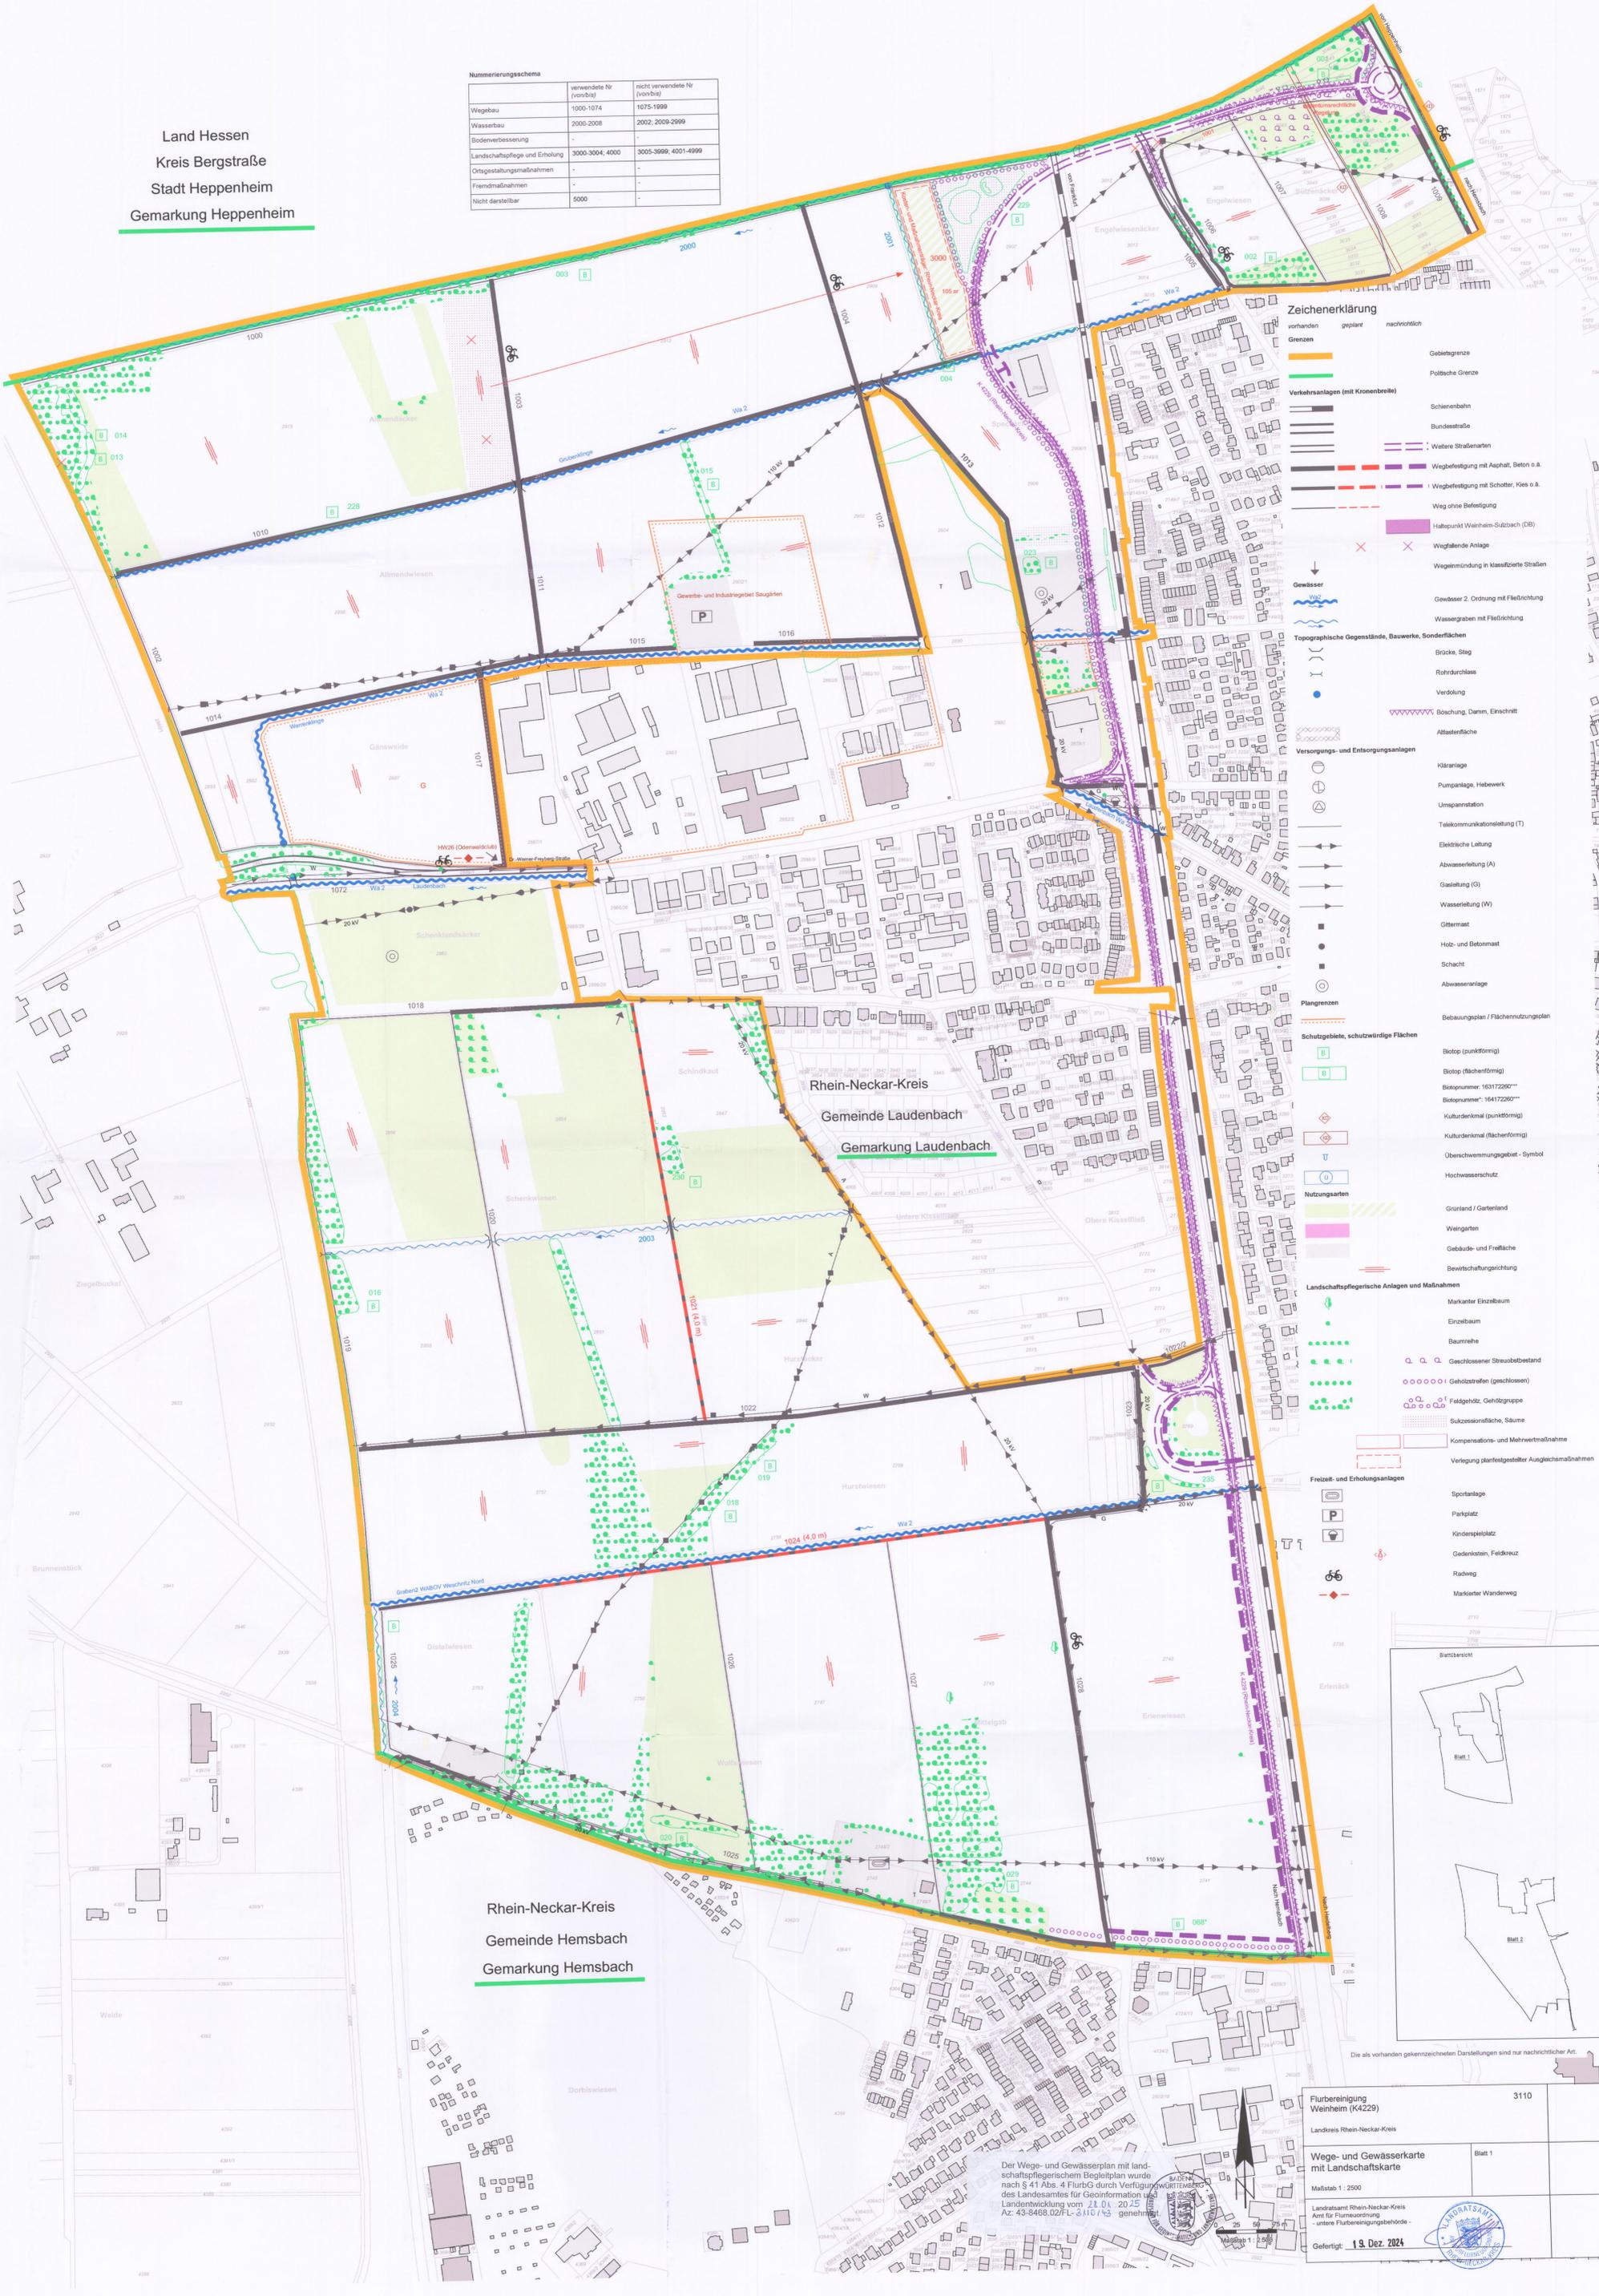

### Zeichenerklärung

vorhanden	geplant	nachrichtlich	
			Gebietsgrenze
			Politische Grenze
			Schienebahn
			Bundesstraße
			Wetere Straßenarten
			Wegbefestigung mit Asphalt, Beton o.ä.
			Wegbefestigung mit Schotter, Kies o.ä.
			Weg ohne Befestigung
			Haltepunkt Weinheim-Subbach (DB)
			Wegfahnde Anlage
			Wegemündung in klassifizierte Straßen
			Gewässer
			Gewässer 2. Ordnung mit Fließrichtung
			Wassergraben mit Fließrichtung
			Topographische Gegenstände, Bauwerke, Sonderflächen
			Brücke, Steg
			Rohrdurchlass
			Verdichtung
			Böschung, Dammb, Einschnitt
			Allstierfläche
			Kläranlage
			Pumpenlage, Hebewerk
			Unspannstation
			Telekommunikationsleitung (T)
			Elektrische Leitung
			Abwasserleitung (A)
			Gasleitung (G)
			Wasserleitung (W)
			Ölleitung
			Holz- und Betonmast
			Schacht
			Abwasseranlage
			Planngrenzen
			Bebauungsplan / Flächenutzungsplan
			Schutzgebiete, schutzwürdige Flächen
			Biotope (punktförmig)
			Biotope (flächenförmig)
			Biotope: 16317260***
			Biotope: 16417260***
			Kulturdenkmal (punktförmig)
			Kulturdenkmal (flächenförmig)
			Überschneidungsgebiet - Symbol
			Hochwasserschutz
			Nutzungsarten
			Grünland / Gartenland
			Weingarten
			Gebäude- und Freifläche
			Bewirtschaftungsrichtung
			Landschaftspflegerische Anlagen und Maßnahmen
			Markanter Einzelbaum
			Einzelbaum
			Baumreihe
			Geschlossener Streuobstbestand
			Gehölzstreifen (geschlossen)
			Feldgehölz, Gehölzgruppe
			Sukzessionsfische, Säume
			Kompensations- und Mehrwertmaßnahme
			Vorlegung planfestgestellter Ausgleichsmaßnahmen
			Freizeit- und Erholungsanlagen
			Sportanlage
			Parkplatz
			Kinderspielfeld
			Gedenkstein, Feldkreuz
			Radweg
			Markierter Wanderweg

Rhein-Neckar-Kreis  
Gemeinde Hemsbach  
Gemarkung Hemsbach

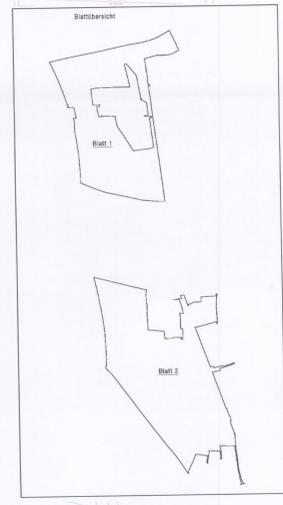

Der Wege- und Gewässerplan mit landschaftspflegerischem Begleitplan wurde nach § 41 Abs. 4 FlurbG durch Verfügung des Landesamtes für Geoinformation und Landesentwicklung vom 21.01.2025 (Az. 43-8468.02/FL-8110/25) genehmigt.

Flurbereinigung Weinheim (K4229)  
Landkreis Rhein-Neckar-Kreis

**Wege- und Gewässerkarte mit Landschaftskarte**  
Maßstab 1:2500

Landratsamt Rhein-Neckar-Kreis  
Amt für Flurbereinigung  
Untere Flurbereinigungsbehörde

Gefertigt: 19. Dez. 2024

3110 Blatt 1