


AUFTRAGGEBER

OBJEKTPLANER

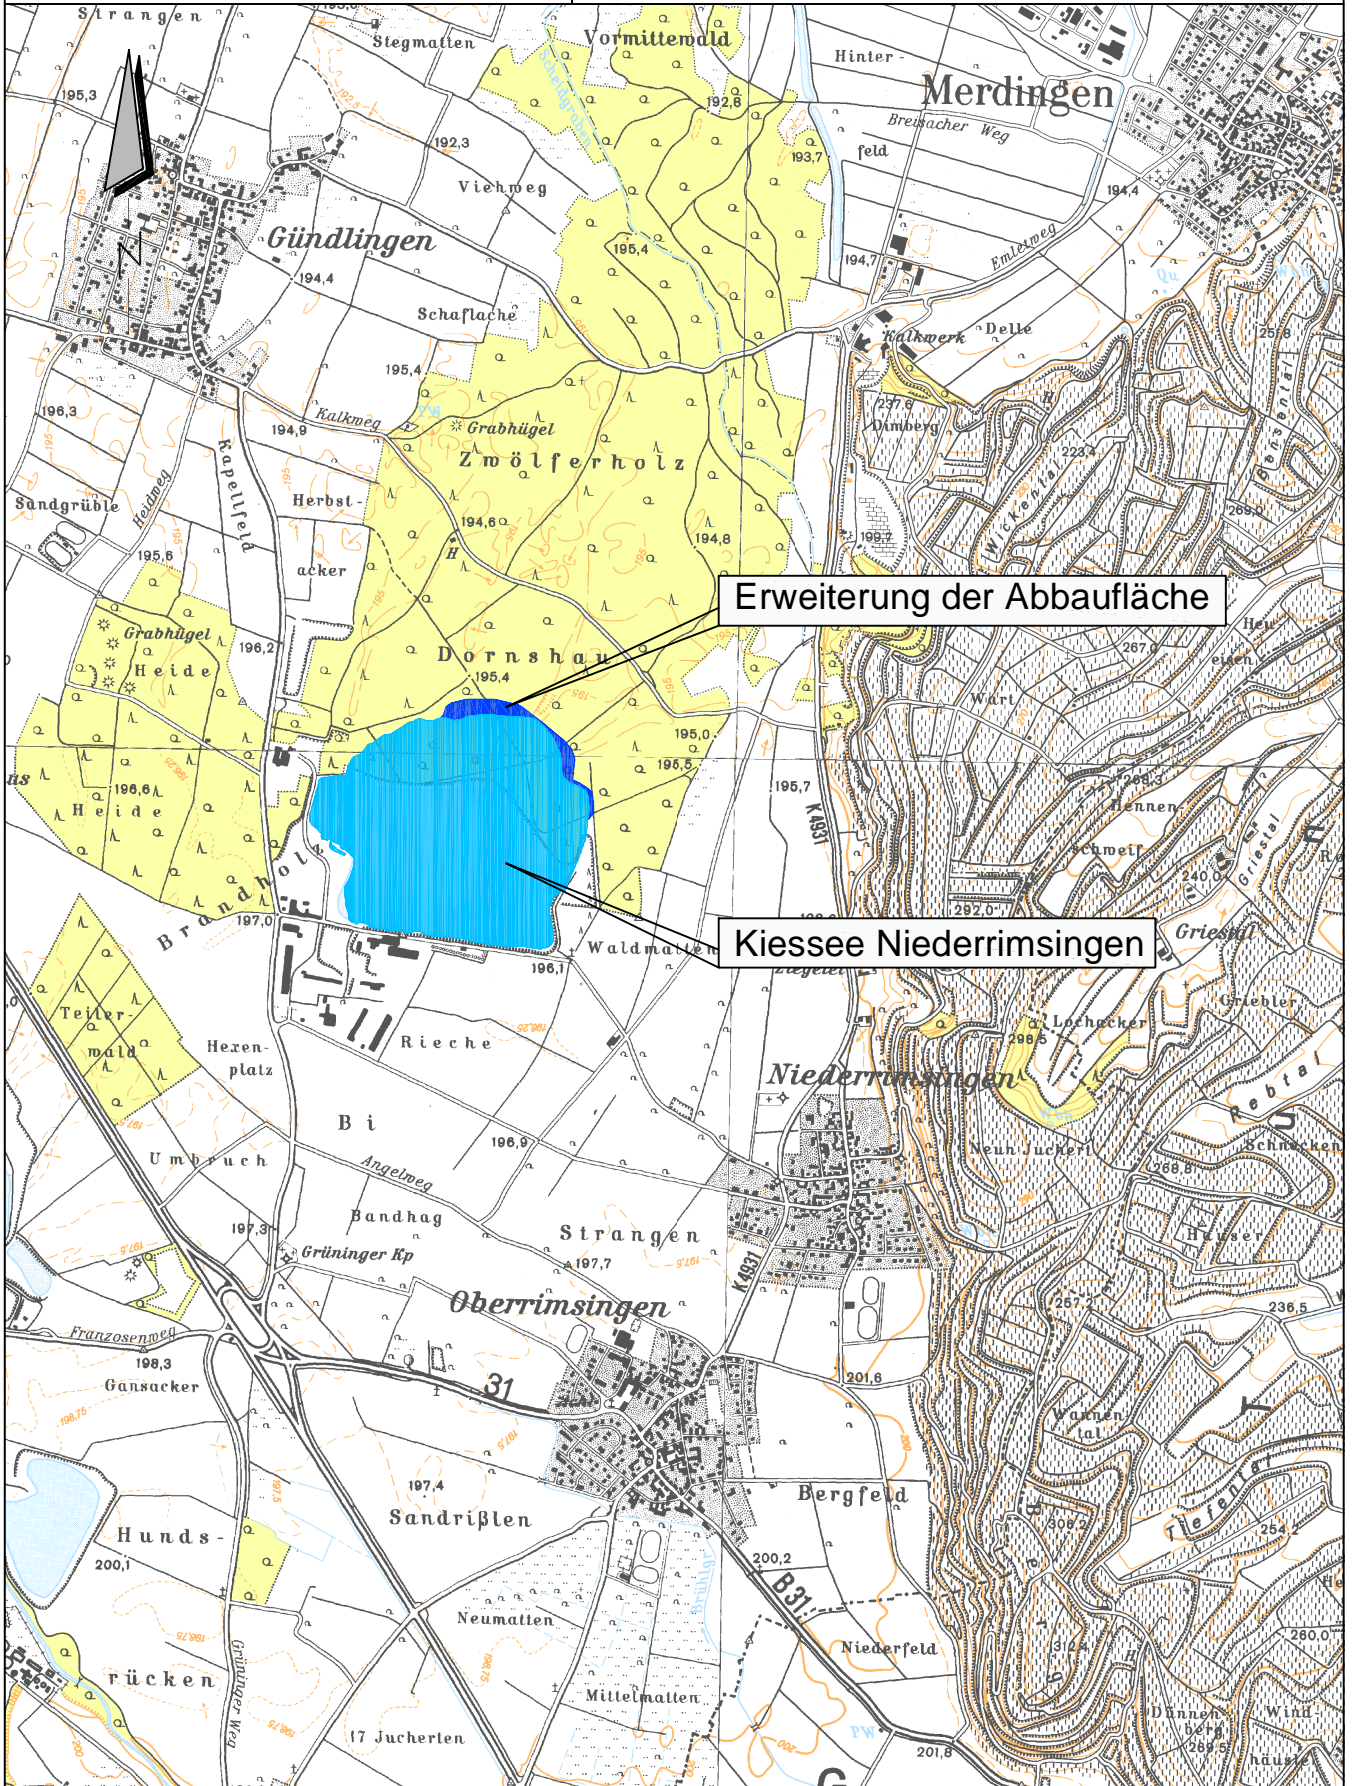

	DATUM	NAME	PLANUNGSSTAND
ENTWICKELT	Sept. 2019	Co/Ke	Wasserrechtsantrag
BEARBEITET	Jan. 2020	Co/Ke	MASSTAB 1 : 25.000
GEPRÜFT	10.01.2020	Co/Ke	LAGESYSTEM ETRS89 - 32 UTM
PROJEKTNUMMER	102.01.043		HÖHENSYSTEM DHHN 2016

**Erweiterung der Abbaufäche
Kiessee Niederrimsingen
1. Planfeststellungsverfahren
Übersichtslageplan**

2.1

ANLAGE

Ing.-Büro WALD + CORBE CAD/DIN A4

