

**ZEICHENERKLÄRUNG**

**Planung**

- zu erwerbende Fläche
- für Dritte zu erwerbende Fläche
- für landschaftspflegerische Maßnahmen zu erwerbende Fläche
- vorübergehend in Anspruch zu nehmende Fläche
- dauernd zu belastende Fläche

geplanter Gebäudeabbruch

Flurstück / Größe des Flurstücks

lfd. Nr. im Grunderwerbsverzeichnis / Größe der Teilfläche

1 lfd. Nr. des Grunderwerbsplans

41 lfd. Nr. des betroffenen Flurstücks

1 Teilfläche eines Flurstücks

Zusammengehörigkeitsfeil


Gemeindegrenze

Gemarkungsgrenze

Flurstücksgrenze

außerhalb / innerhalb des Baufeldes

Flurstücksnummer

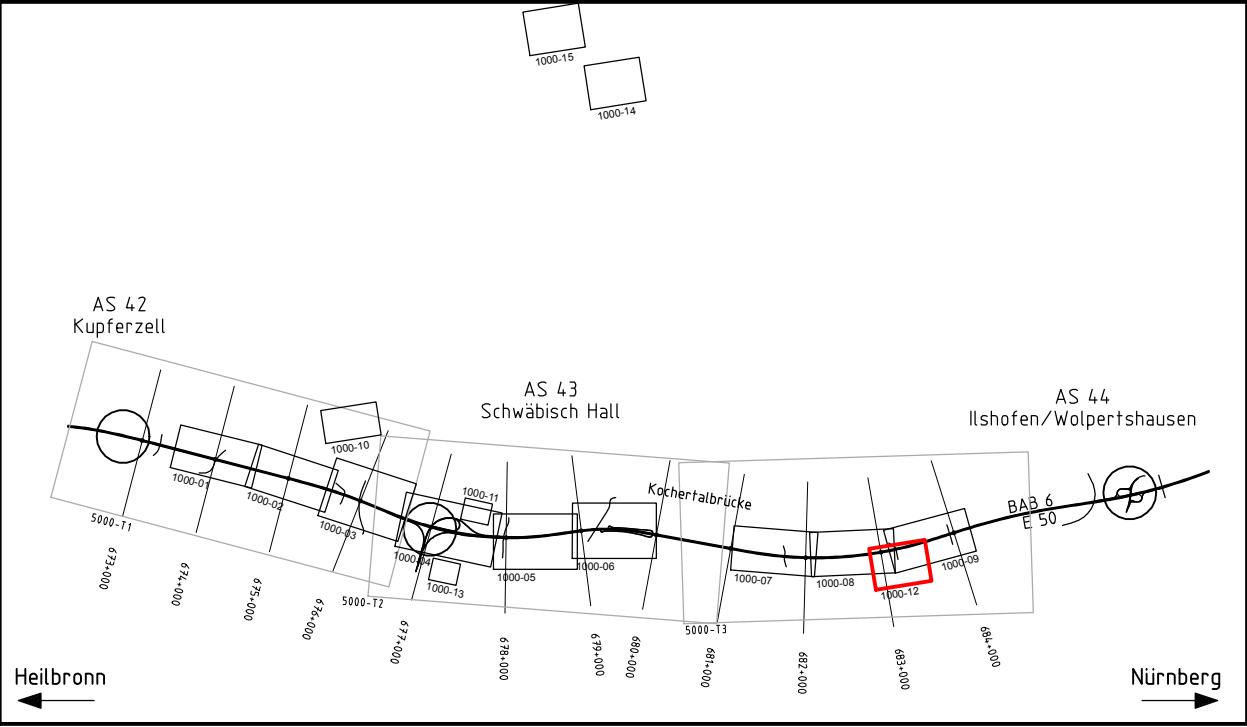

1 2 3 4 5 6 7 8 9 10 11 12 13 14 15

**Klinger und Partner**

Ingenieurbüro  
für Bautechnik und Umwelttechnik GmbH  
Klinger und Partner GmbH Niederlassung Urbach  
Neumühlweg 43, 73660 Urbach  
Tel. 07181 59946-0 Fax 07181 59946-21  
urbach@klinger-partner.de, www.klinger-partner.de

bearbeitet April 2018 Hirschmiller

gezeichnet April 2018 Grabar

geprüft April 2018 Kuhn

Urbach, den 30. April 2018

L.V. Kuhn

**Straßenbauverwaltung Baden-Württemberg**

Regierungspräsidium Stuttgart

bearbeitet Datum Name

Nr.	Art der Änderung	Datum	Name

	von Netzknoten	nach Netzknoten	Station
Anfangsstation	6 7 2 4 0 6 1	6 8 2 4 0 6 9	0 7 0 0
Endstation	6 8 2 4 0 6 9	6 8 2 5 0 4 9	7 1 6 5

Lagesystem:	GK <input checked="" type="checkbox"/>	UTM <input type="checkbox"/>	Stand Kataster:	12 / 2012
Höhensystem:	NN <input checked="" type="checkbox"/>	NHN <input type="checkbox"/>	Bestandsvermessung:	12 / 2012

## FESTSTELLUNGSENTWURF

Straßenbauverwaltung Baden-Württemberg

Straße: A 6 Heilbronn - Nürnberg

Nächster Ort: Schwäbisch Hall

Unterlage 10.1

Blatt-Nr. 12

Grunderwerbsplan 12

PROJIS-Nr.: 08 01 9920 40

PSP- Element: V.2111.A0006.A14

Maßstab: 1 : 1000

**A 6**

**6-streifiger Ausbau zwischen dem**

**AK Weinsberg und der Landesgrenze BW/BY**

**Kuperzell - Ilshofen/Wolpertshausen (PA A6-4)**

BAB-km 673+500 - 684+200

Aufgestellt:

Regierungspräsidium Stuttgart

Abt. 4 Straßenwesen und Verkehr

Ref. 44 Straßenplanung

Stuttgart, den 30.06.2018