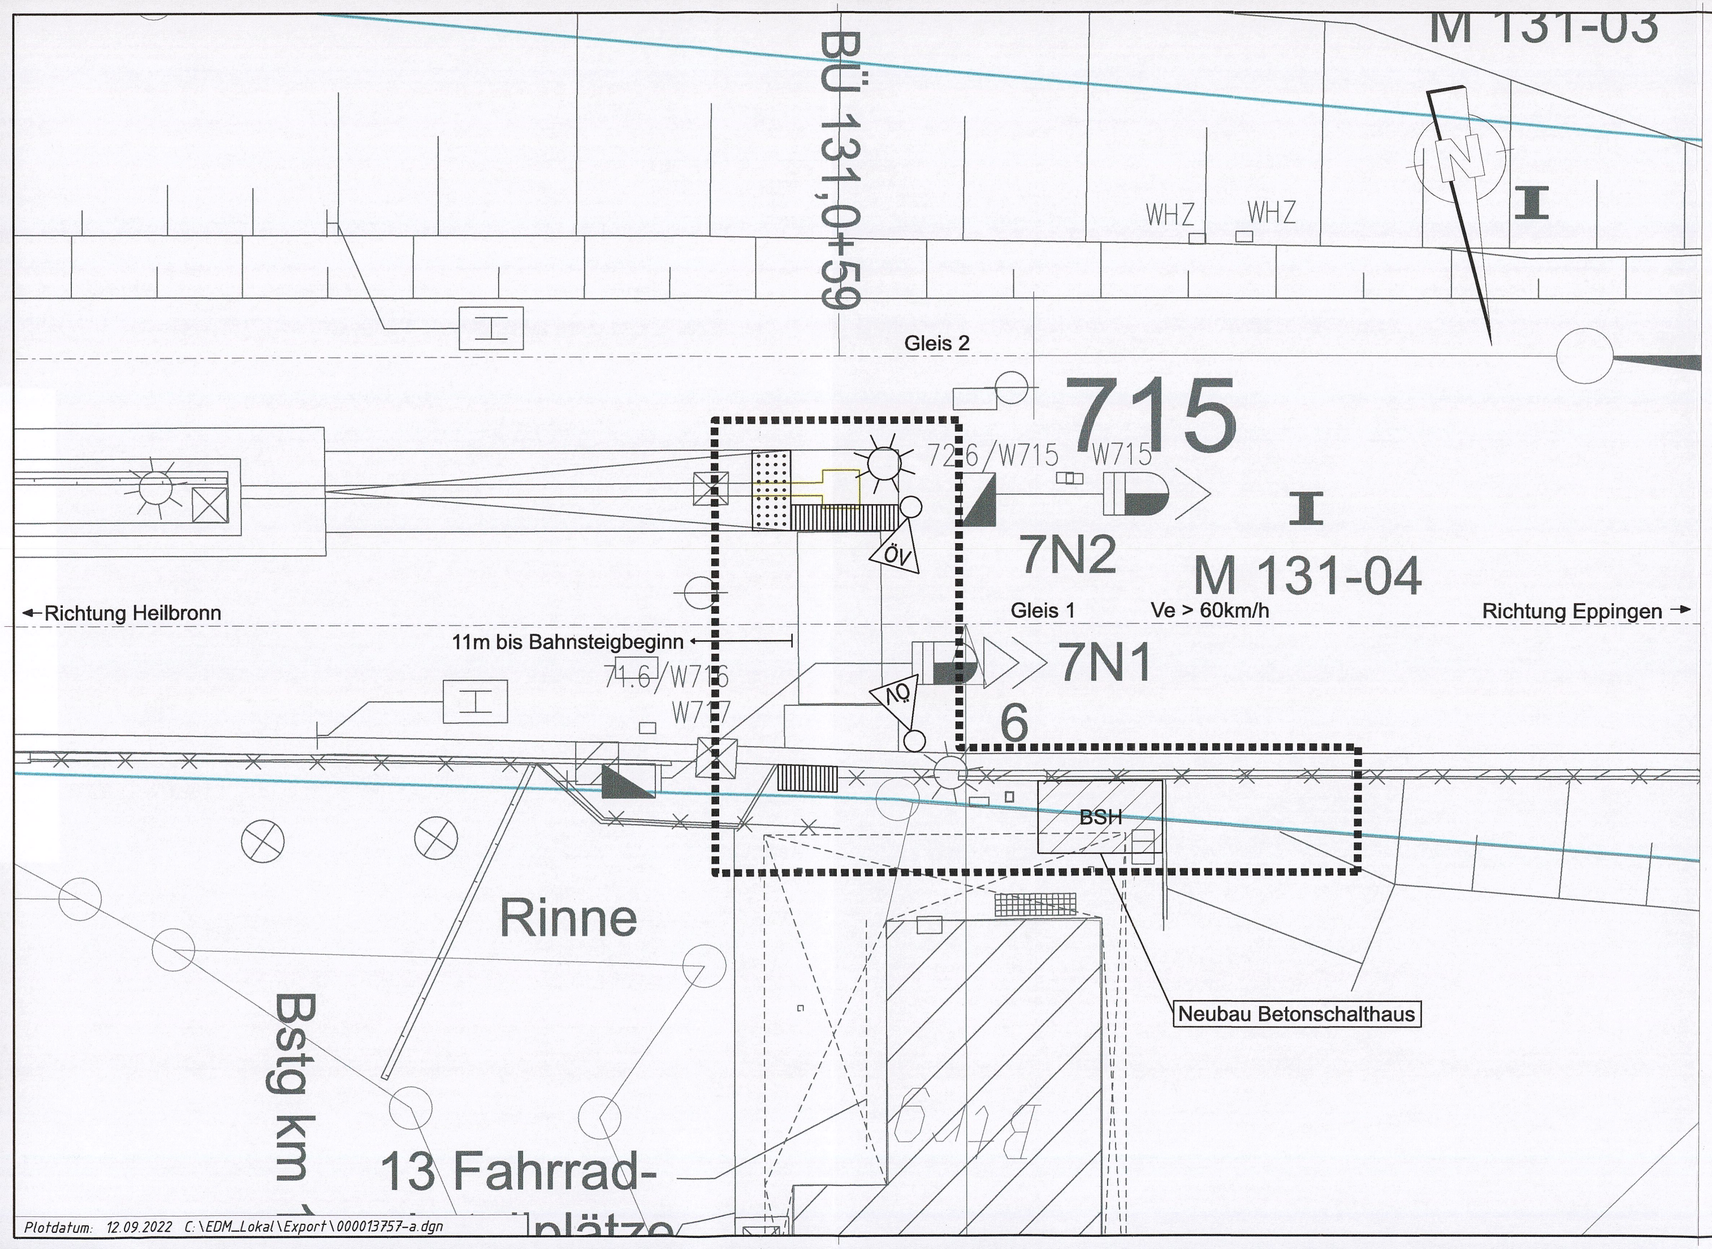

Legende:

- Bestand
- Planung
- Beleuchtung
- Rückbau
- Pachtgrenze
- Planfeststellungsgrenze

Name	Datum	Änderung

Genehmigungsplanung: Unterlage für eine Entscheidung nach § 18 AEG

	Name	Datum
gez.	A. Plojetz	12.09.2022
geprüft	R. Adam	Sept. 2022
A2-PL		12/09/22
A2-PA		
A2-IH		
A2-NB		
EBL		27.09.'22

Albtal-Verkehrs-Gesellschaft mbH
Tullastraße 71, 76131 Karlsruhe
Telefon 07 21 / 61 07-0
Telefax 07 21 / 61 07-50 09

AVG

Strecke: Crailsheim - Heilbronn - Eppingen

Bf Stetten - Bf Schwaigern

Streckennummer AVG: 94950

DB/VzG Strecken-Nr.: 4950

Maßnahme: 2-gl. Ausbau zwischen Leingarten und Schwaigern

A2-PL-Projekt-Nr.: 1084

Darstellung: Reisendenüberweg LP Entwurf
Hp Schwaigern-West, RÜ km 131,0+59

Maßstab: 1 : 100

Anlage: 13.2
Blatt 3/3