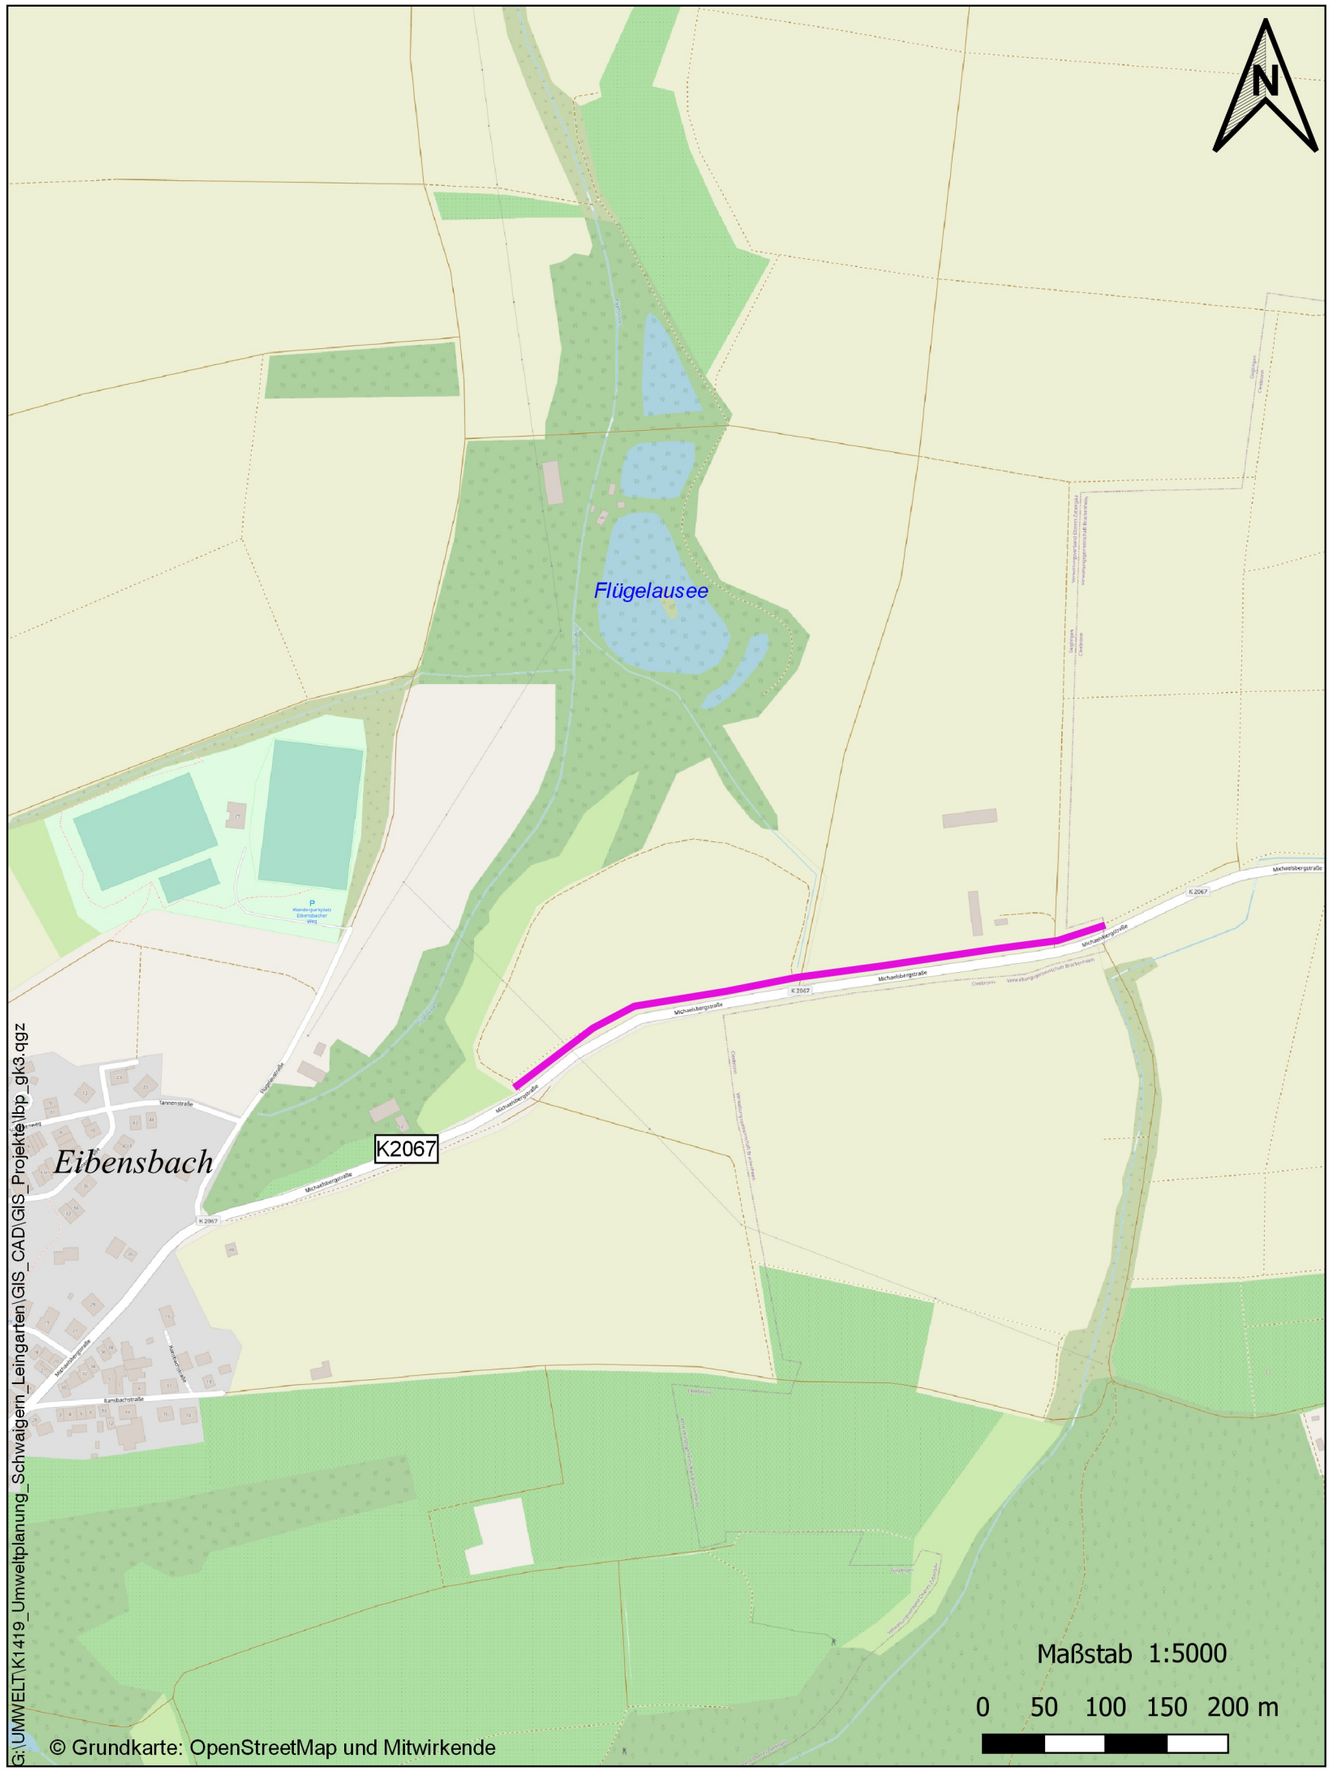

Legende

Maßnahme E 1, Amphibienleiteinrichtung

Name	Datum	Änderung

	Name	Datum
bearbeitet	NP	08/22
gez.	GS	08/22
geprüft	TK	08/22

Mailänder Consult

Mailänder Consult GmbH
Mathystraße 13 76133 Karlsruhe
T 0721 93280-0 F 0721 93280-10

gez. 05.08.2022 i.V. Thomas Knaisel

	Name	Datum
gez.		
geprüft		
A2-PL		
A2-PA		
A2-IH		
A2		
EBL		

Albtal-Verkehrs-Gesellschaft mbH
Tullastraße 71, 76131 Karlsruhe
Telefon 07 21 / 61 07-0
Telefax 07 21 / 61 07-50 09

AVG

Strecke:
Crailsheim - Heilbronn - Eppingen

Streckennummer:
94950

Leingarten - Schwaigern

4950

Maßnahme:
2-gleisiger Ausbau Leingarten - Schwaigern

Projekt-Nr:
1084

Darstellung:
Landschaftspflegerischer Begleitplan
Maßnahmenplan, Maßnahme E 1

1:5000

Anlage 2