Regelquerschnitt A-A

M. = 1:50

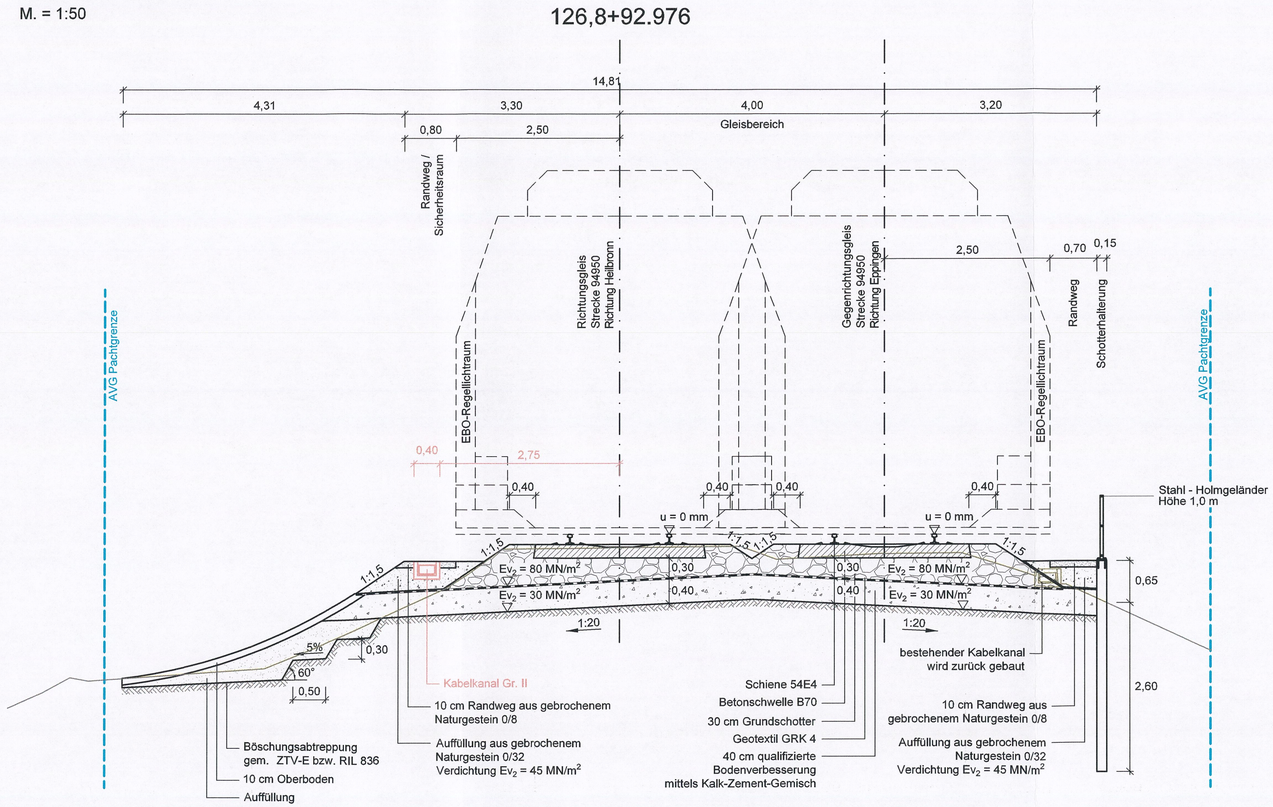

LEGENDE:

- Neuplanung
- Tiefenentwässerung
- nachrichtliche Planung
- Bestand
- Abbruch
- AVG Pachtgrenze

Detail Kabelkanal Gr. II

M. = 1:25

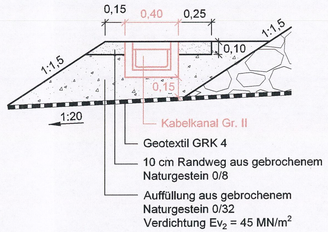

Name	Datum	Änderung

Genehmigungsplanung: Unterlage für eine Entscheidung nach § 18 AEG

	Name	Datum
bearbeitet	dsa	06/2022
gez.	pam	06/2022
geprüft	wah	06/2022

Emch + Berger GmbH
Ingenieure und Planer Karlsruhe
76135 Karlsruhe
Lorenzstr. 34 Tel.: 0721 8208 - 0
http://www.emchundberger.de

Karlsruhe, den 29.06.2022

Unterschrift: i.V.

	Name	Datum
gez.		
geprüft		07/22
A2-PL		08.08.22
A2-PA		
A2-IH		
A2-NB		
EBL		27.09.'22

Albtal-Verkehrs-Gesellschaft mbH
Tullastraße 71, 76131 Karlsruhe
Telefon 07 21 / 61 07-0
Telefax 07 21 / 61 07-50 09

Strecke: Crailsheim - Heilbronn - Eppingen	Streckennummer AVG: 94950
Leingarten - Schwaigern	DB/VzG Strecken-Nr.: 4950
Maßnahme: 2-gleisiger Ausbau Leingarten - Schwaigern	A2-PL-Projekt-Nr.: 1084
Darstellung: Regelquerschnitt A-A km 126,8+92.976	Maßstab: 1:50 / Anlage: 7.1