


Regelquerschnitt B-B

M. = 1:50

127,9+51.000

LEGENDE:

- Neuplanung
- Tiefenentwässerung
- nachrichtliche Planung
- Bestand
- Abbruch
- - - AVG Pachtgrenze

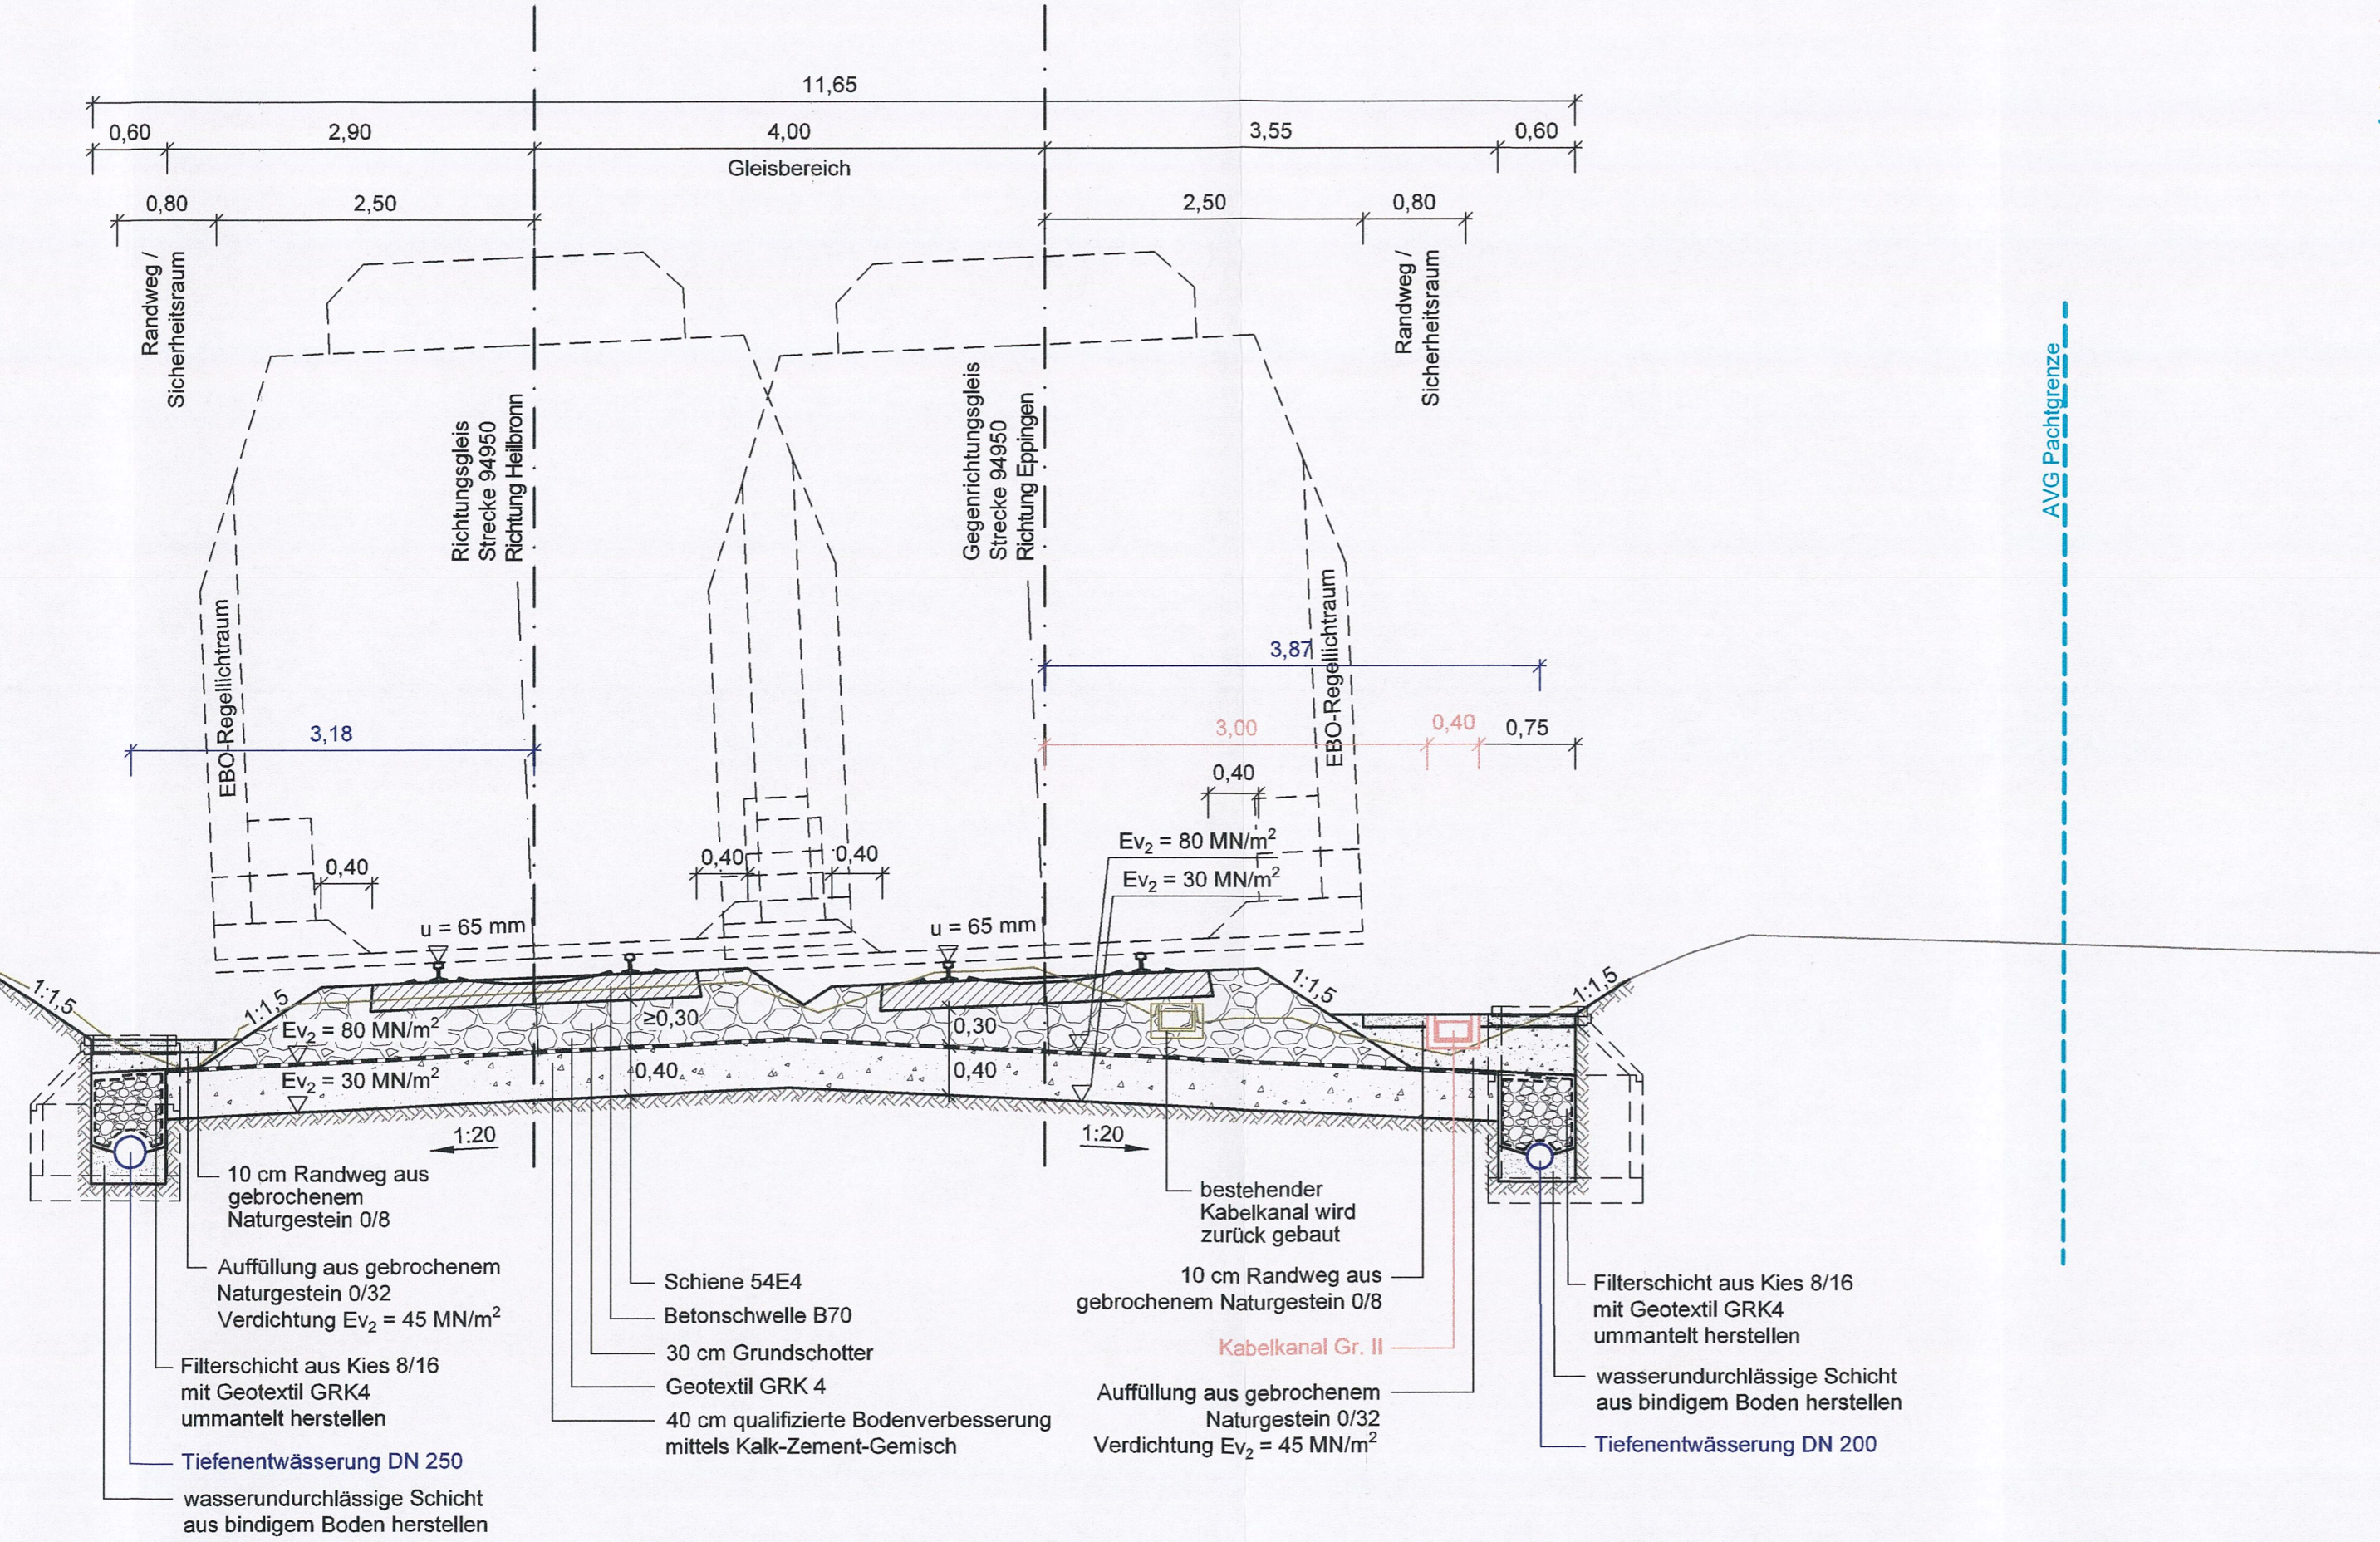

Name	Datum	Änderung

Genehmigungsplanung: Unterlage für eine Entscheidung nach § 18 AEG

bearbeitet	dsa	06/2022	Emch + Berger GmbH Ingenieure und Planer Karlsruhe 76135 Karlsruhe Lorenzstr. 34 Tel.: 0721 8208 - 0 http://www.emchundberger.de	Karlsruhe, den 29.06.2022	
gez.	pam	06/2022			
geprüft	wah	06/2022		Unterschrift: <i>[Signature]</i>	

gez.			Albtal-Verkehrs-Gesellschaft mbH Tullastraße 71, 76131 Karlsruhe Telefon 07 21 / 61 07-0 Telefax 07 21 / 61 07-50 09	
geprüft	<i>[Signature]</i>	07/22		
A2-PL	<i>[Signature]</i>	08/2022		
A2-PA				
A2-IH				
A2-NB				
EBL	<i>[Signature]</i>	27.09.'22		

Strecke:	Crailsheim - Heilbronn - Eppingen	Streckennummer AVG:	94950
	Leingarten - Schwaigern	DB/VzG Strecken-Nr.:	4950
Maßnahme:	2-gleisiger Ausbau Leingarten - Schwaigern	A2-PL-Projekt-Nr.:	1084
Darstellung:	Regelquerschnitt B-B km 127,9+51.000	Maßstab:	1:50
		Anlage:	7.2