# Regelquerschnitt C-C

M. = 1:50




## LEGENDE:

- Neuplanung
- Tiefenentwässerung
- nachrichtliche Planung
- Bestand
- Abbruch
- AVG Pachtgrenze

## Detail Kabelkanal Gr. II

M. = 1:25

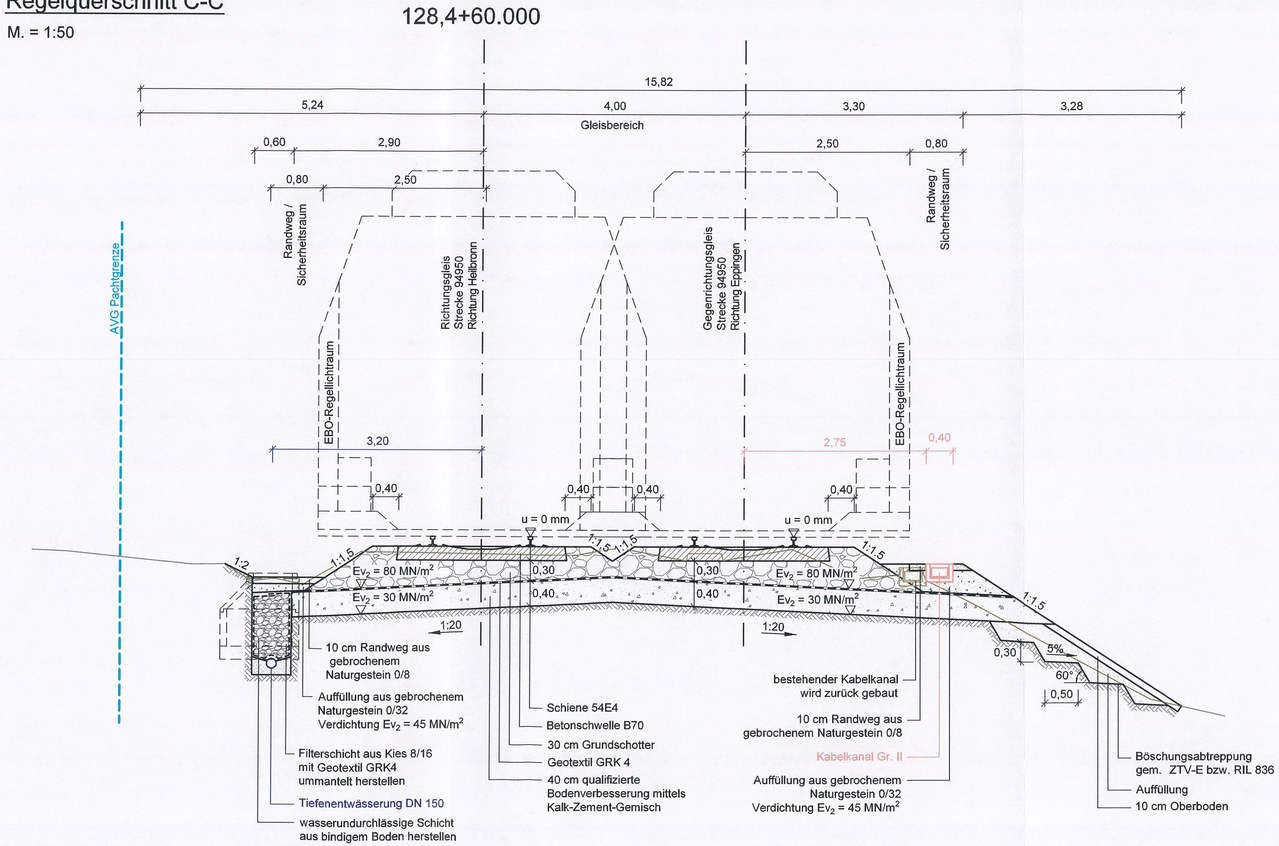


| Name | Datum | Änderung |
|---|---|---|
| | | |
| | | |
| | | |
| | | |

**Genehmigungsplanung: Unterlage für eine Entscheidung nach § 18 AEG**

| | Name | Datum |
|---|---|---|
| bearbeitet | dsa | 06/2022 |
| gez. | pam | 06/2022 |
| geprüft | wah | 06/2022 |

Emch + Berger GmbH
Ingenieure und Planer Karlsruhe
76135 Karlsruhe
Lorenzstr. 34 Tel.: 0721 8208 - 0
http://www.emchundberger.de

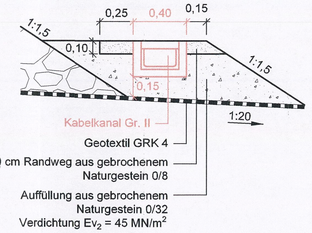Karlsruhe, den 29.06.2022

Unterschrift:

| | Name | Datum |
|---|---|---|
| gez. | | |
| geprüft | | 07/22 |
| A2-PL | | 08/08/22 |
| A2-PA | | |
| A2-IH | | |
| A2-NB | | |
| EBL | | 27.09.'22 |

Albtal-Verkehrs-Gesellschaft mbH
Tullastraße 71, 76131 Karlsruhe
Telefon 07 21 / 61 07-0
Telefax 07 21 / 61 07-50 09

Strecke: Crailsheim - Heilbronn - Eppingen

Leingarten - Schwaigern

Streckennummer AVG: 94950

DB/VzG Strecken-Nr.: 4950

Maßnahme: 2-gleisiger Ausbau Leingarten - Schwaigern

A2-PL-Projekt-Nr.: 1084

Darstellung: Regelquerschnitt C-C km 128,4+60.000

Maßstab: 1:50

Anlage: 7.3