Richtungsgleis 127,3+50.000

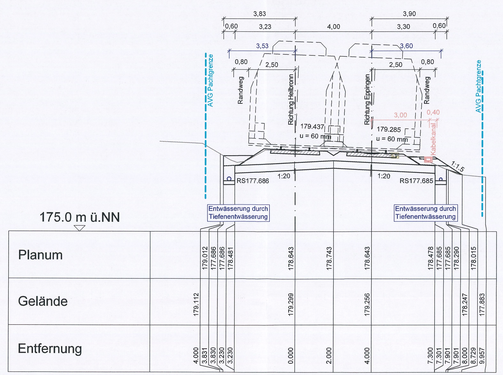

Richtungsgleis 127,5+00.000

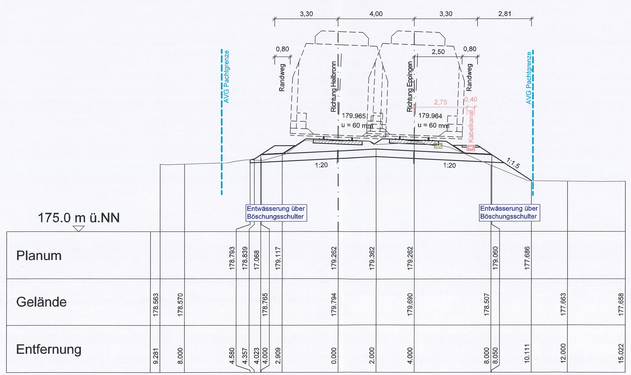

Richtungsgleis 127,6+50.000

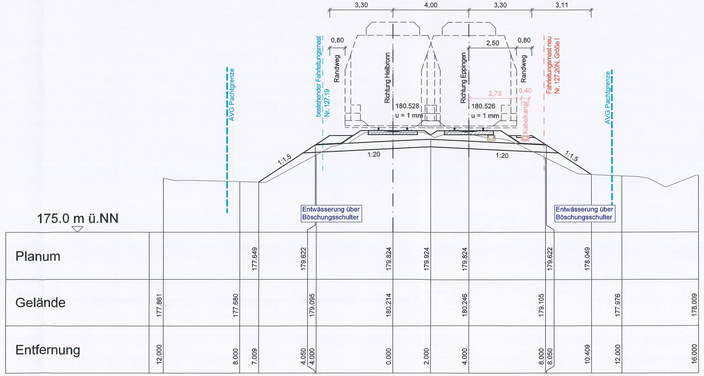

Richtungsgleis 127,8+00.000

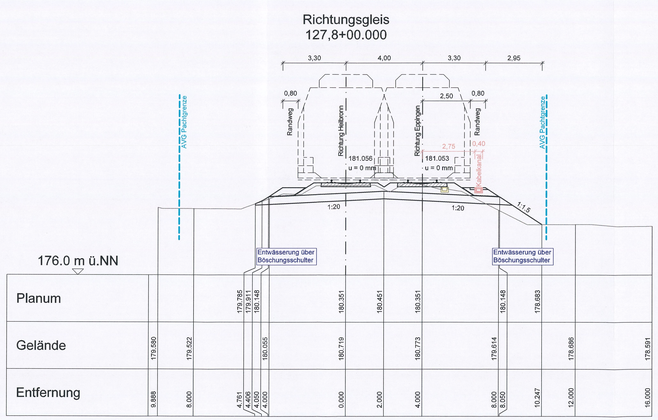

Richtungsgleis 128,0+00.000

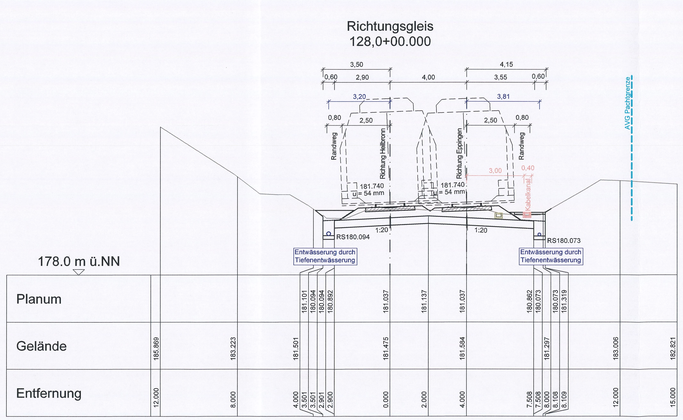

Richtungsgleis 128,1+10.000

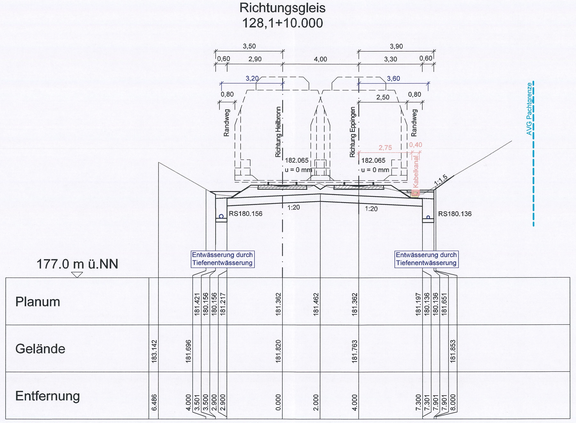

Legende:

- Bestand
- AVG Pachtgrenze
- Planung
- Rückbau
- nachrichtliche Planung
- Tiefenentwässerung

Name	Datum	Änderung

Genehmigungsplanung: Unterlage für eine Entscheidung nach § 18 AEG

	Name	Datum
bearbeitet	dsa/grn	05/2022
gez.	pam	06/2022
geprüft	wah	06/2022

Emch + Berger GmbH
Ingenieure und Planer Karlsruhe
76135 Karlsruhe
Lorrainer. br. Tel.: 0721 8209 - 0
http://www.emchundberger.de

Karlsruhe, den: 29.06.2022

Unterschrift: ...

	Name	Datum
gez.		
geprüft		
A2-PL		
A2-PA		
A2-BI		
A2-NB		
EBL		

Albtal-Verkehrs-Gesellschaft mbH
Tullastraße 71, 76131 Karlsruhe
Telefon 07 21 / 61 07-0
Telefax 07 21 / 61 07-50 09

Strecke: Crailsheim - Heilbronn - Eppingen		Streckennummer AVG: 94950
		DB/AVG Strecken-Nr.: 4950
Maßnahme: 2-gleisiger Ausbau Leingarten - Schwaigern		A2-PL-Projekt-Nr.: 1084
Darstellung: Querprofile Bauabschnitt 2 km 127,350 - km 128,110	Maßstab: 1:100	Anlage: 8.2

C:\AutoCad_Sicherung\Temp\APublish_19132\BWG_II_QP_A82.dwg / Modell

Plotdatum: 29.06.2022