
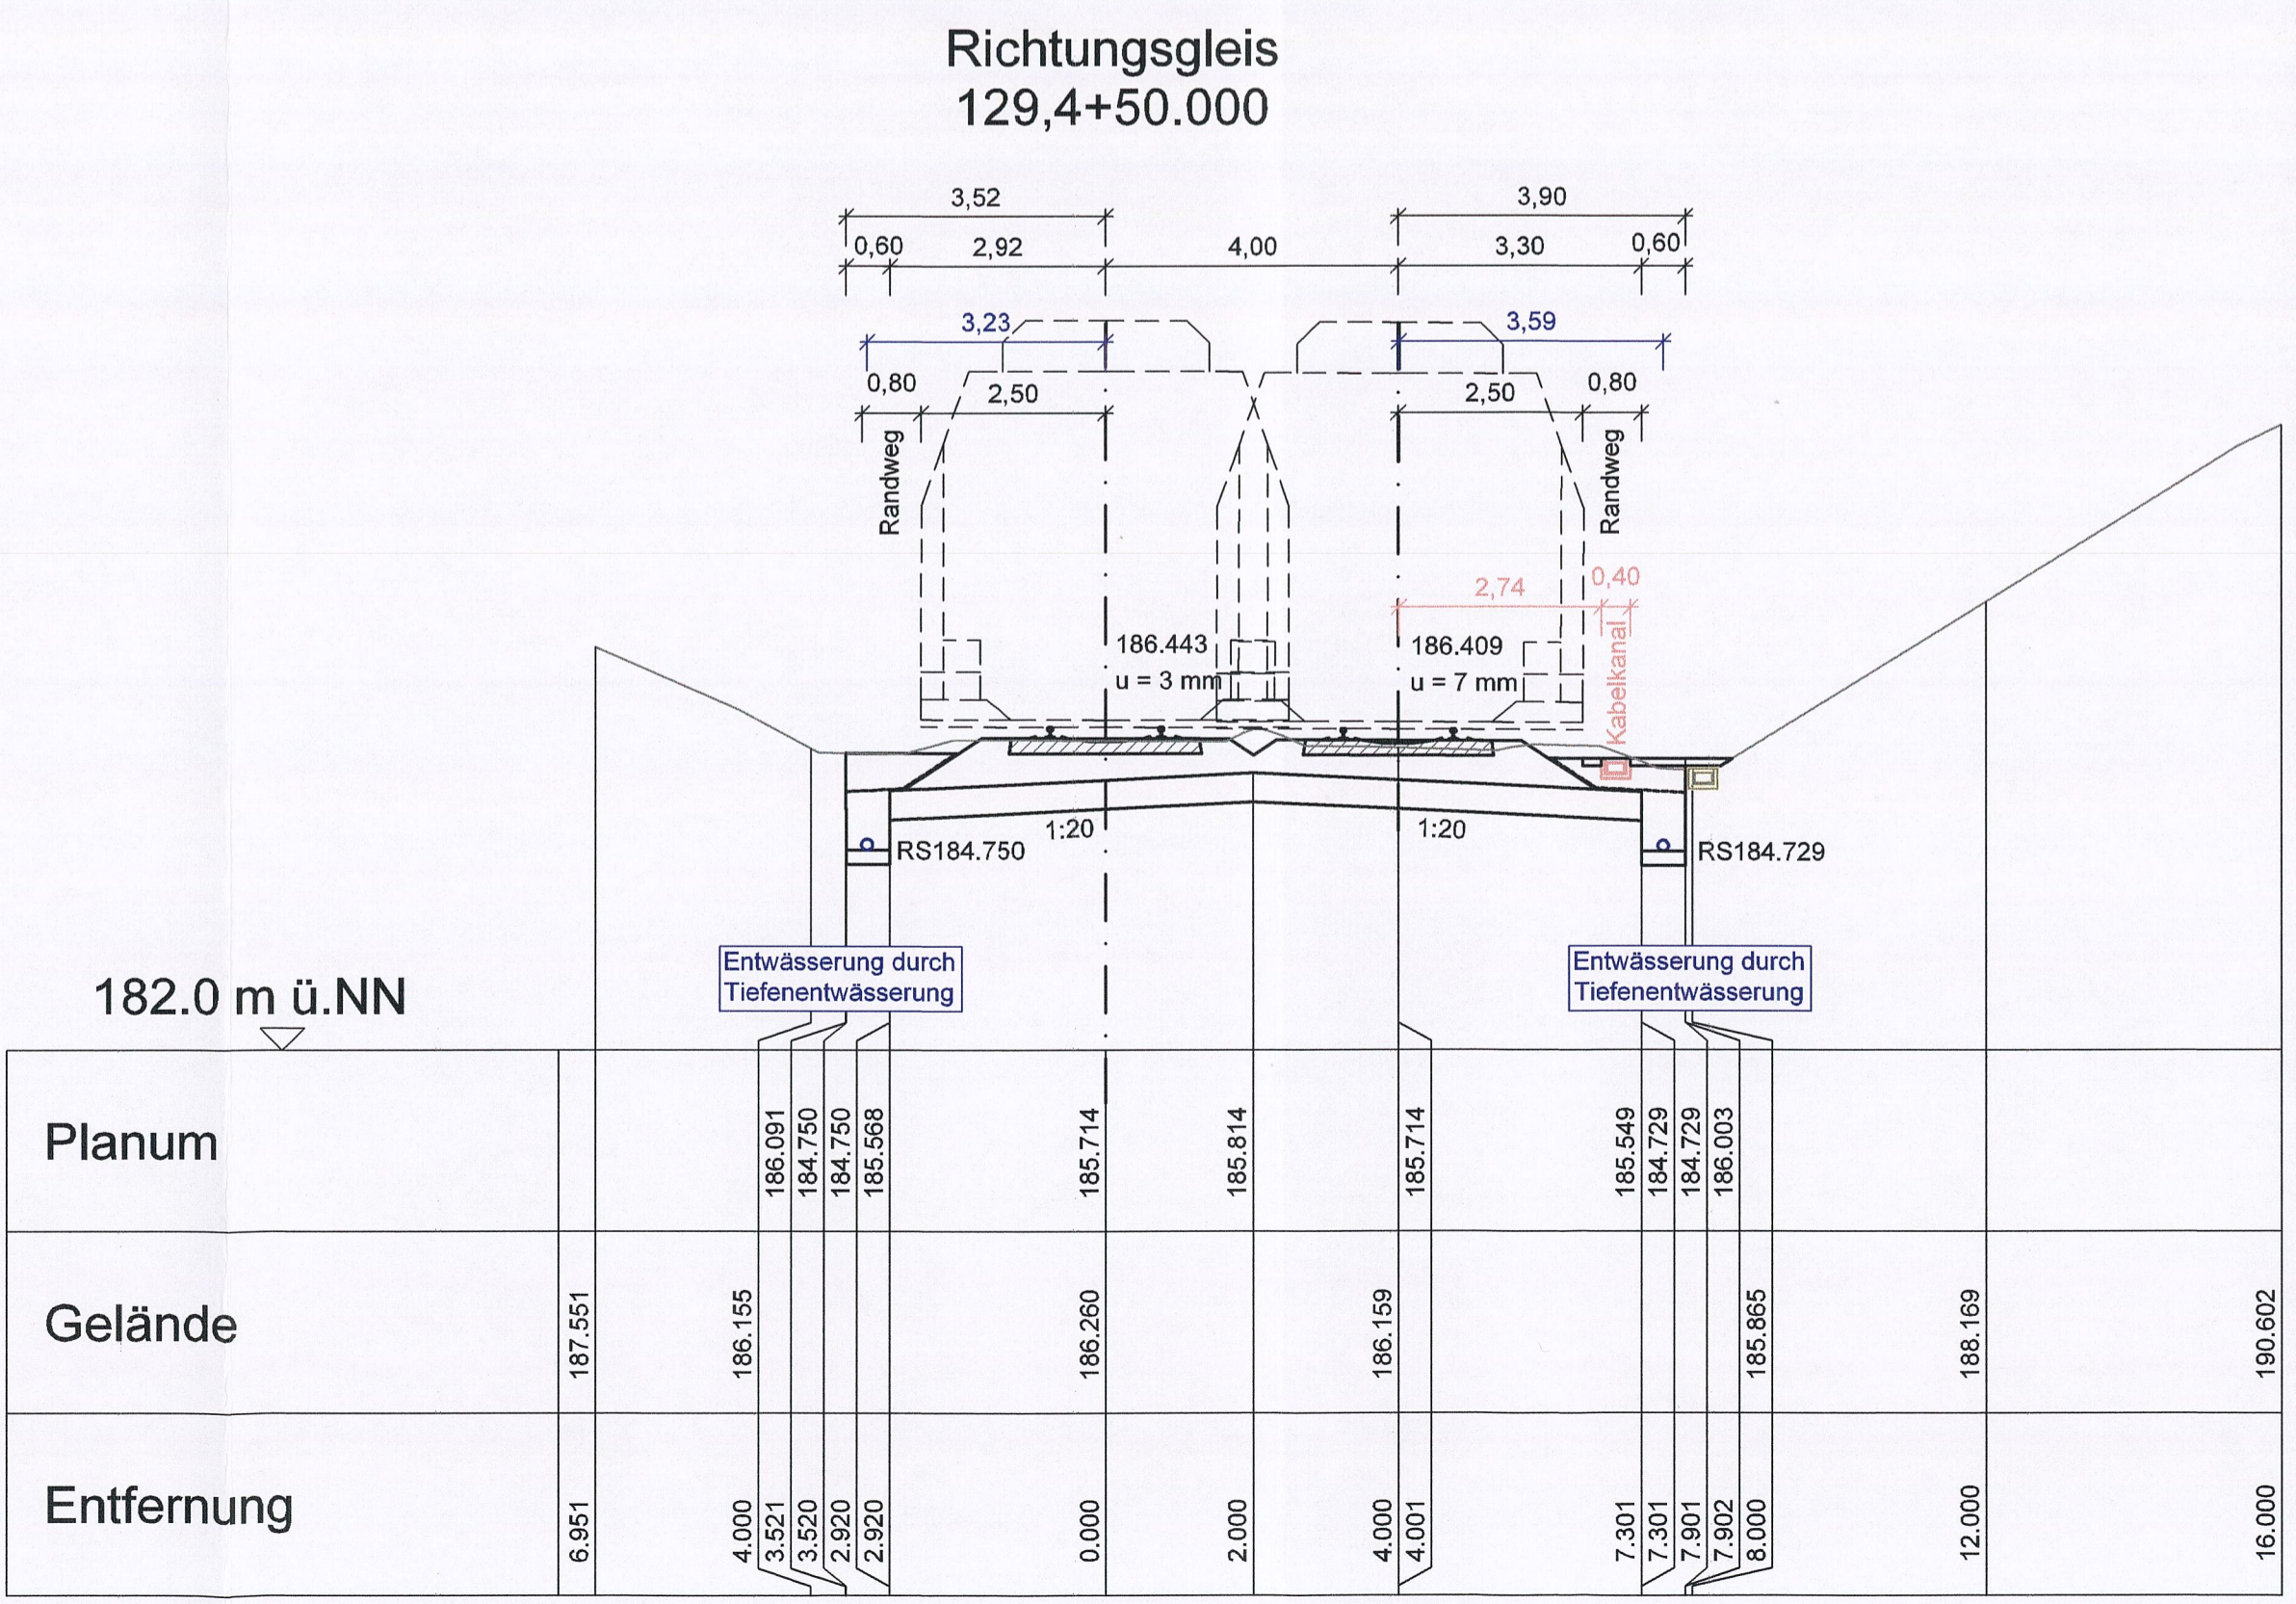
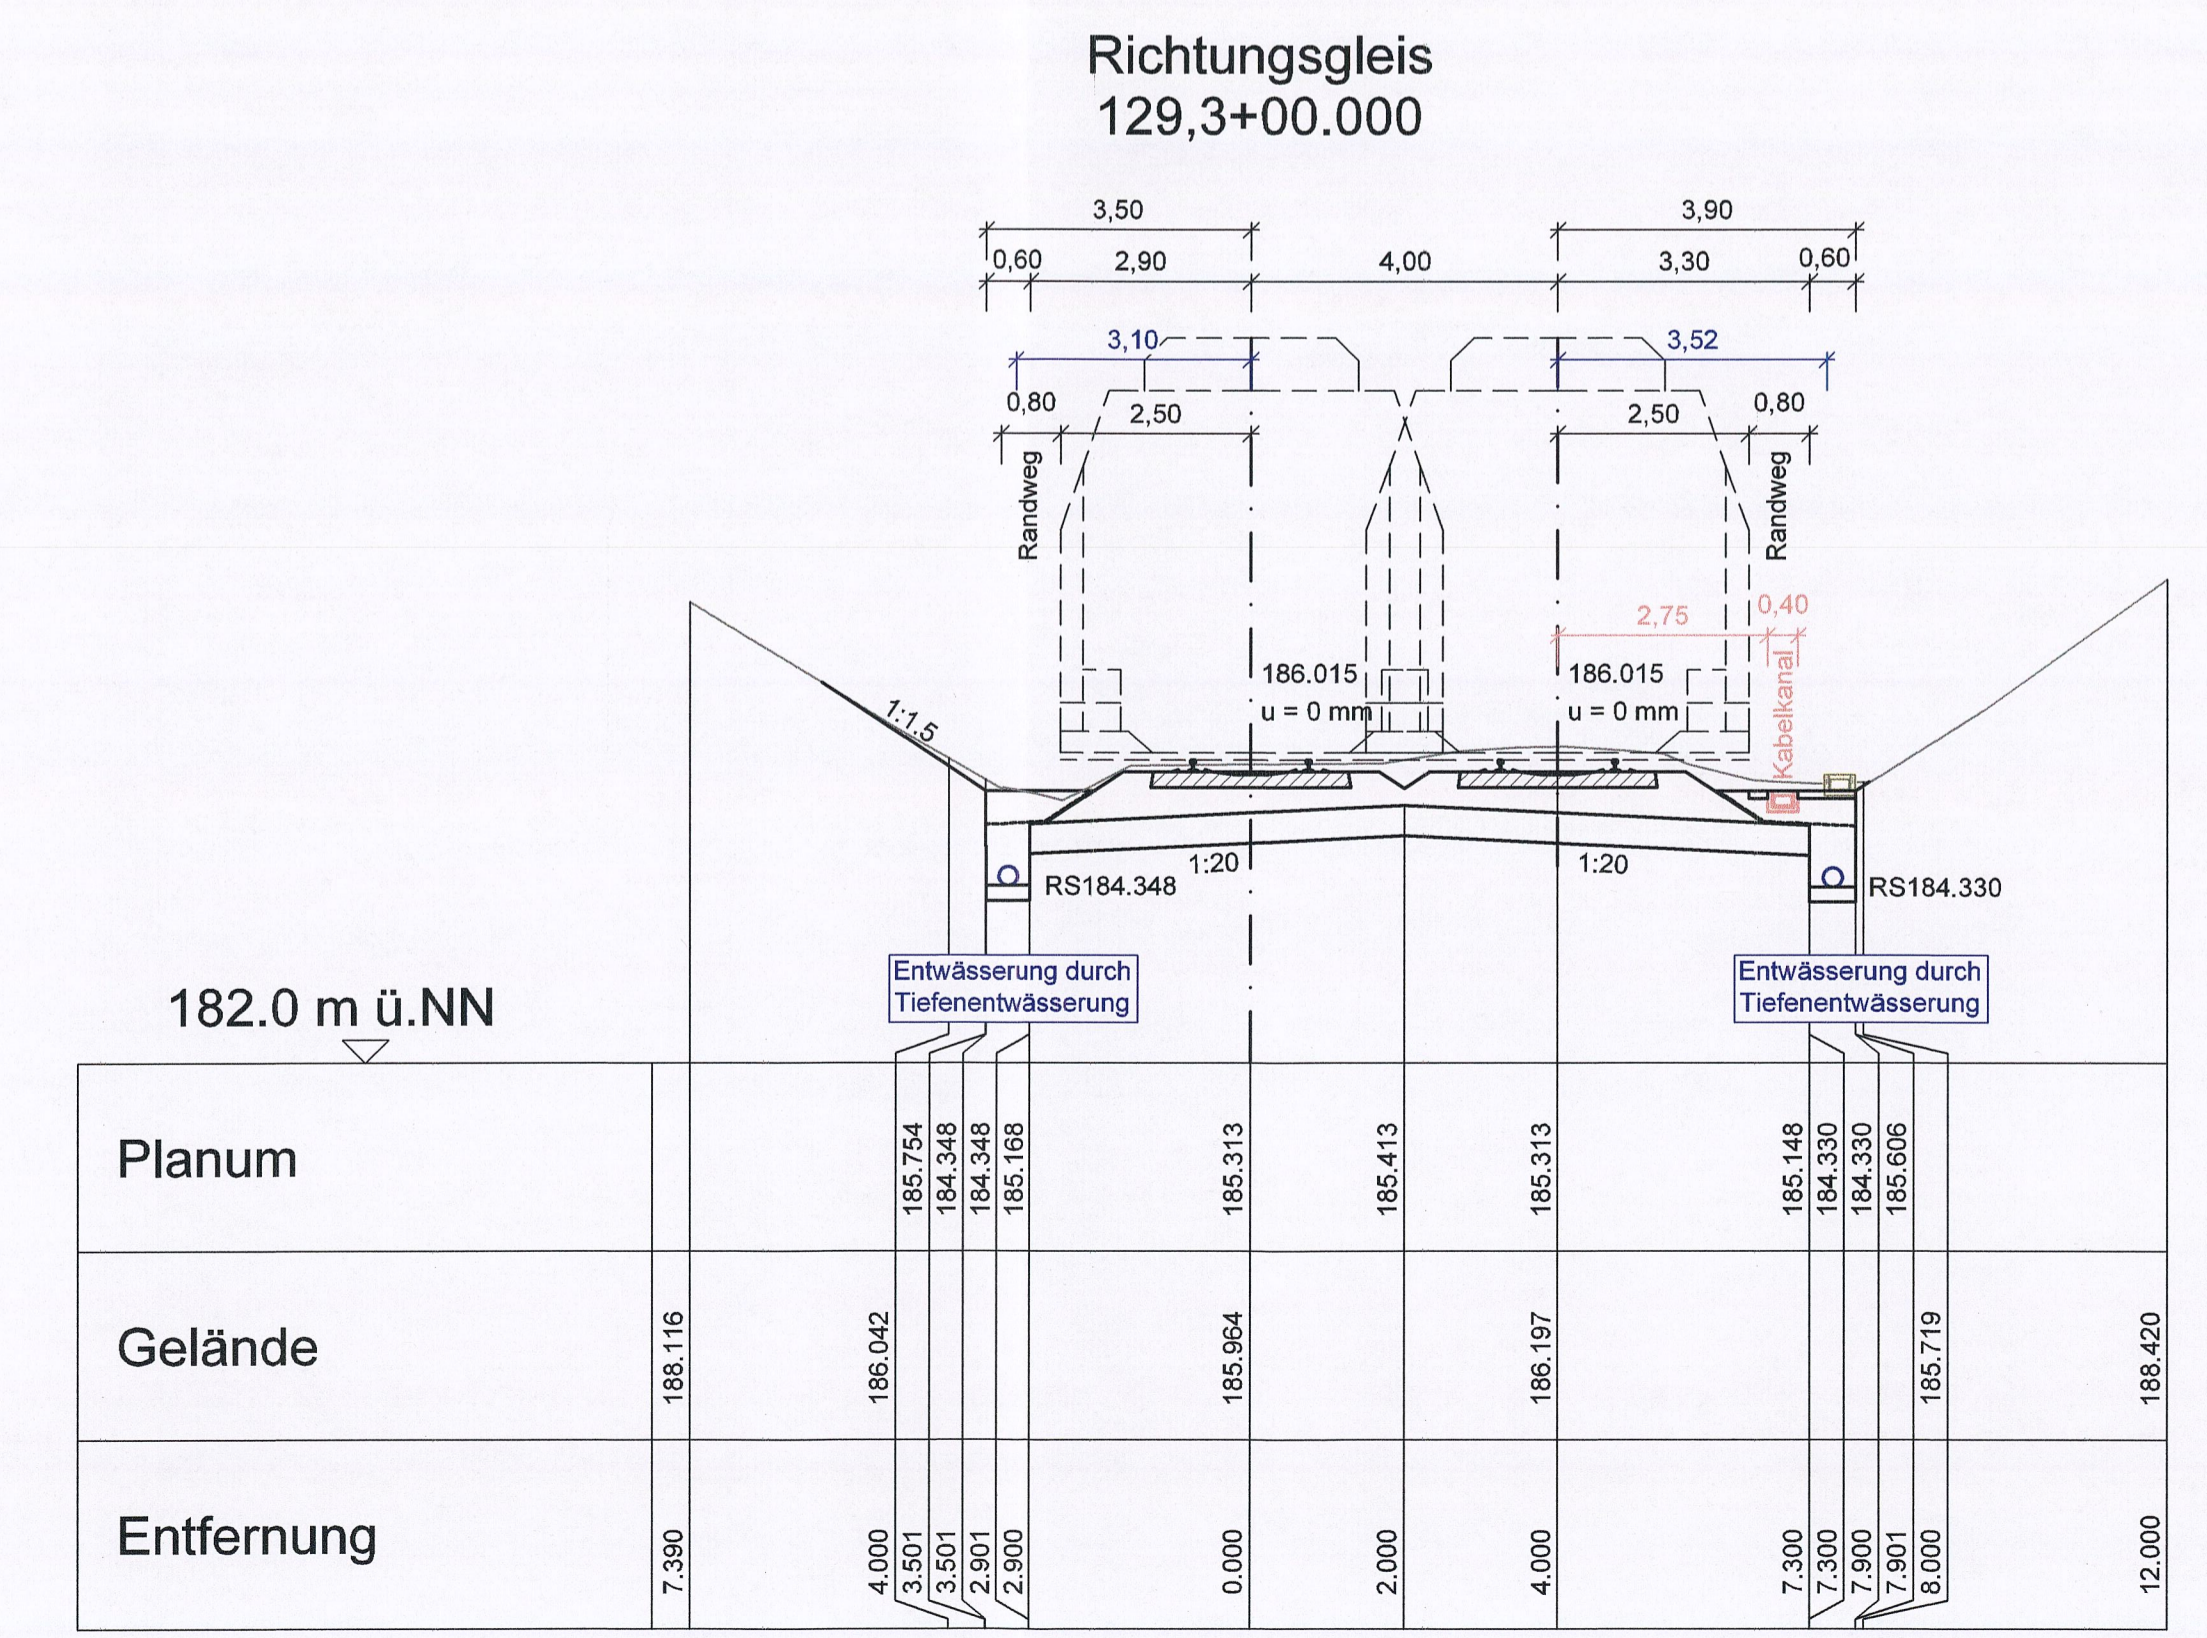
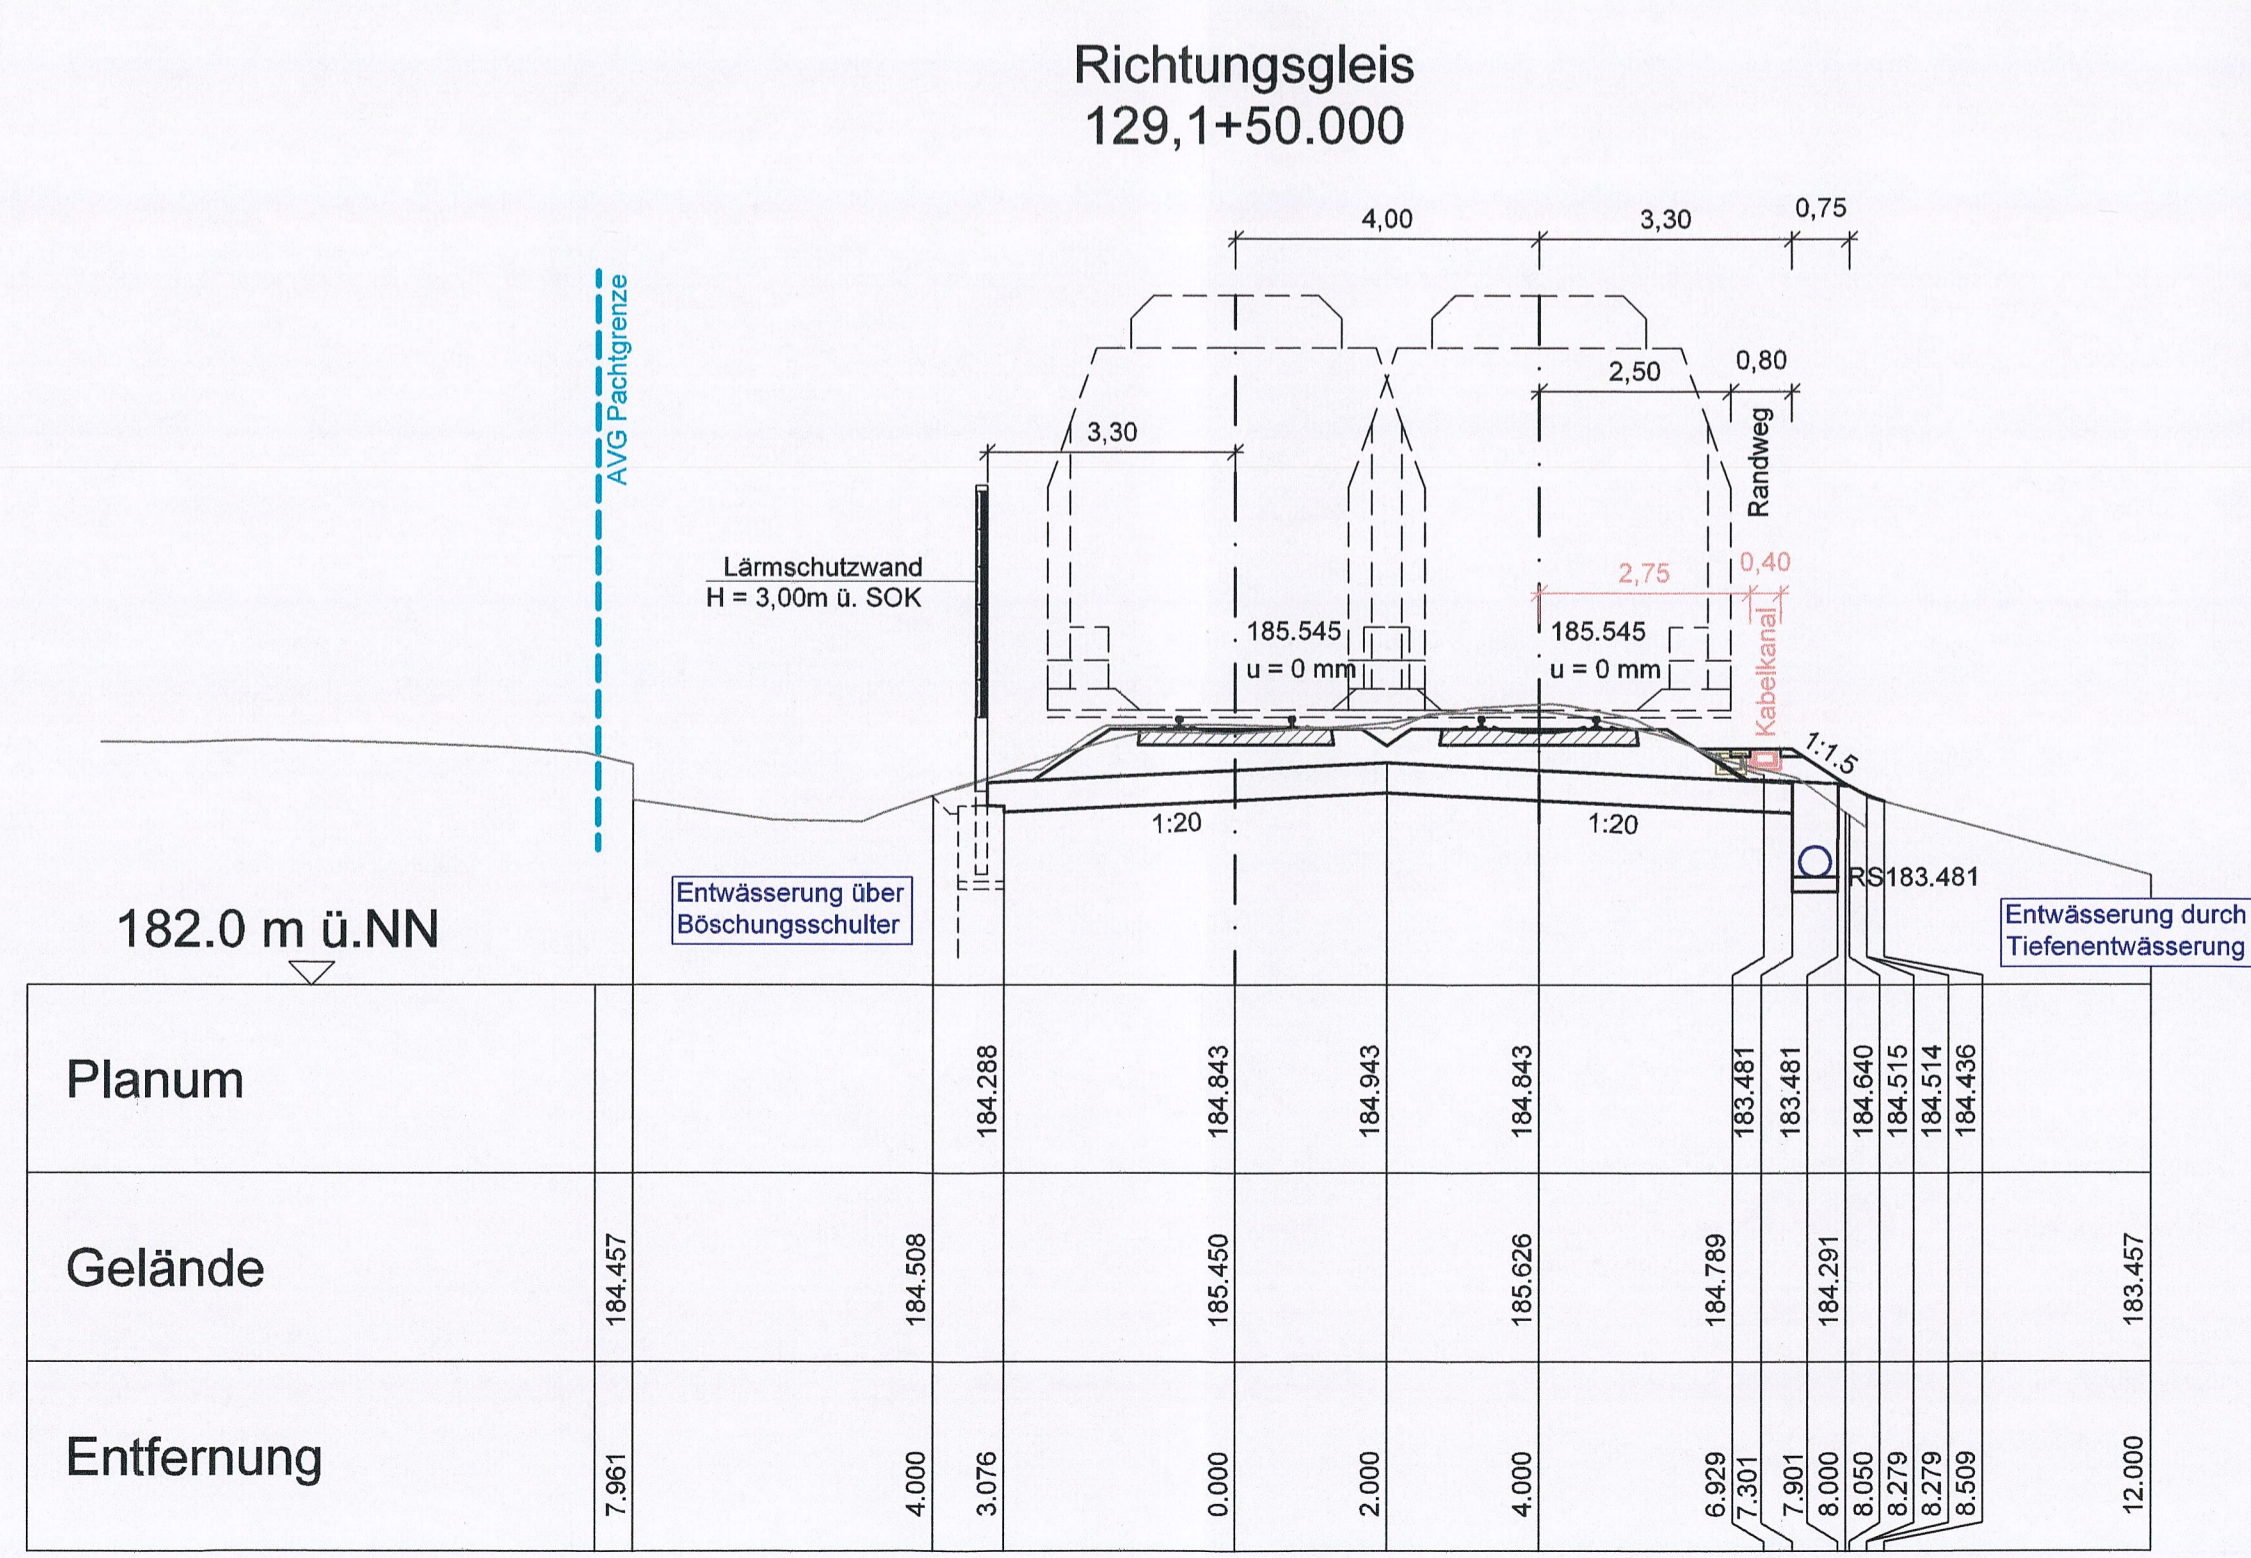
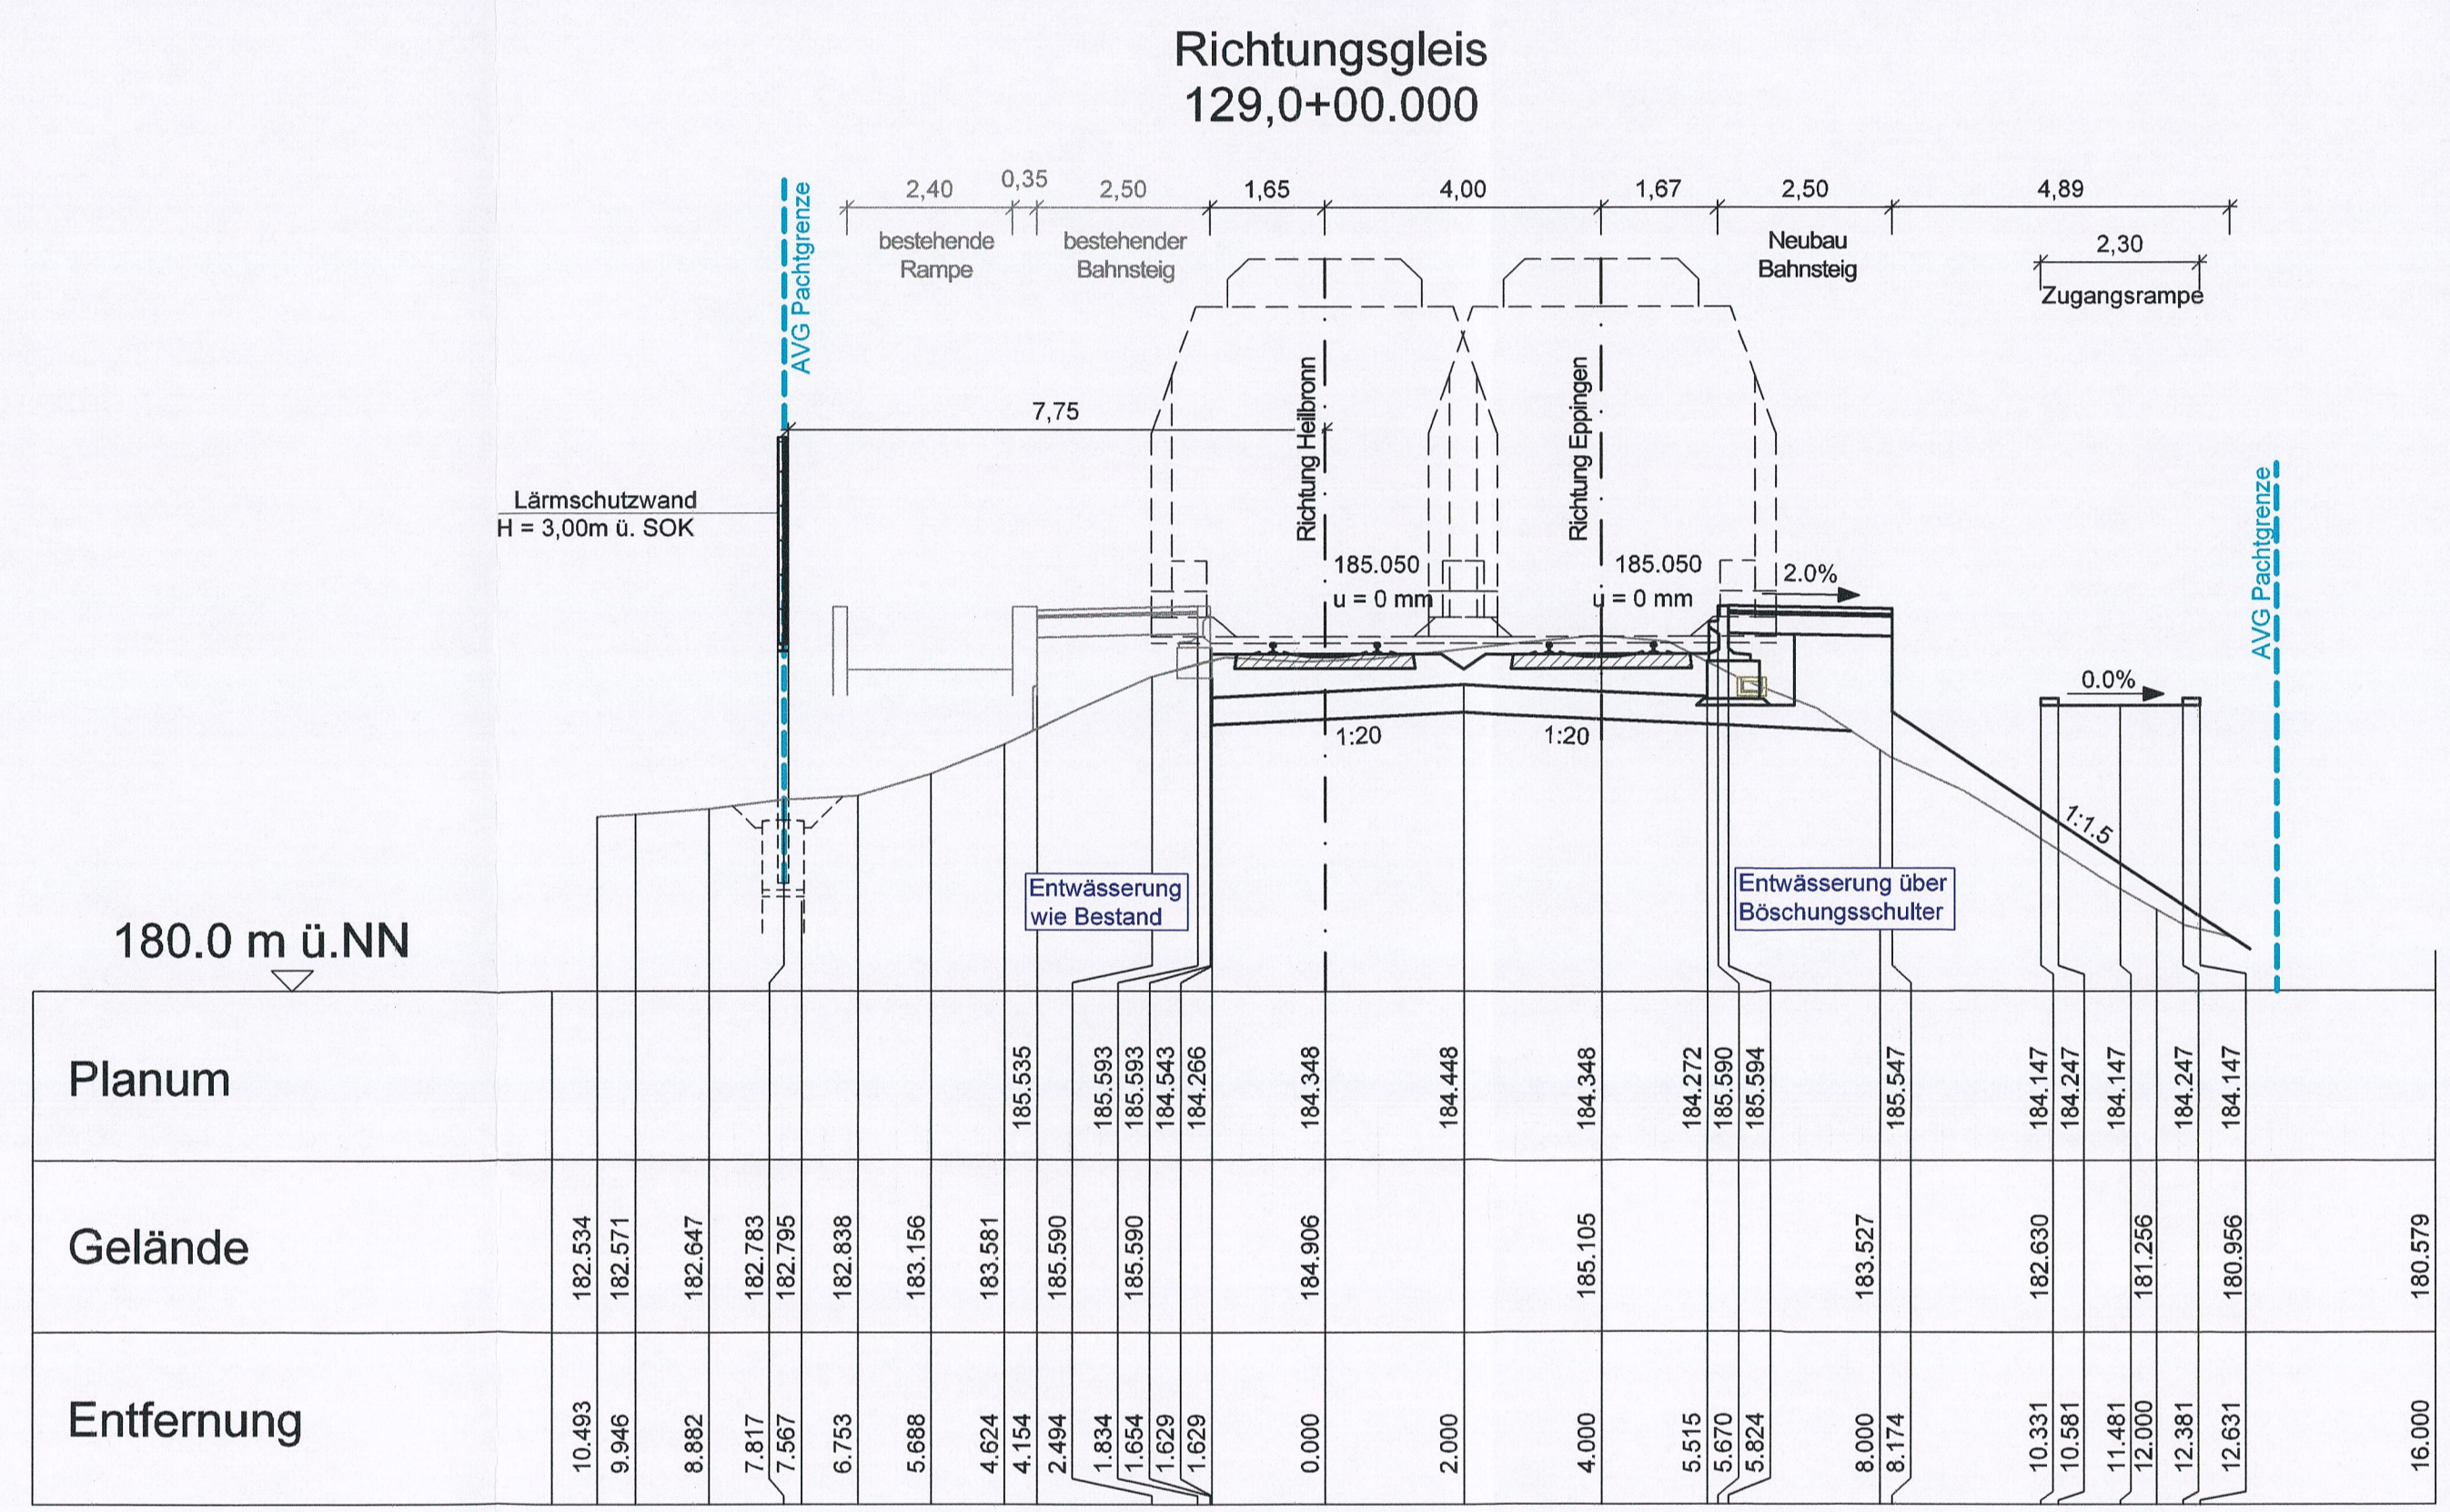
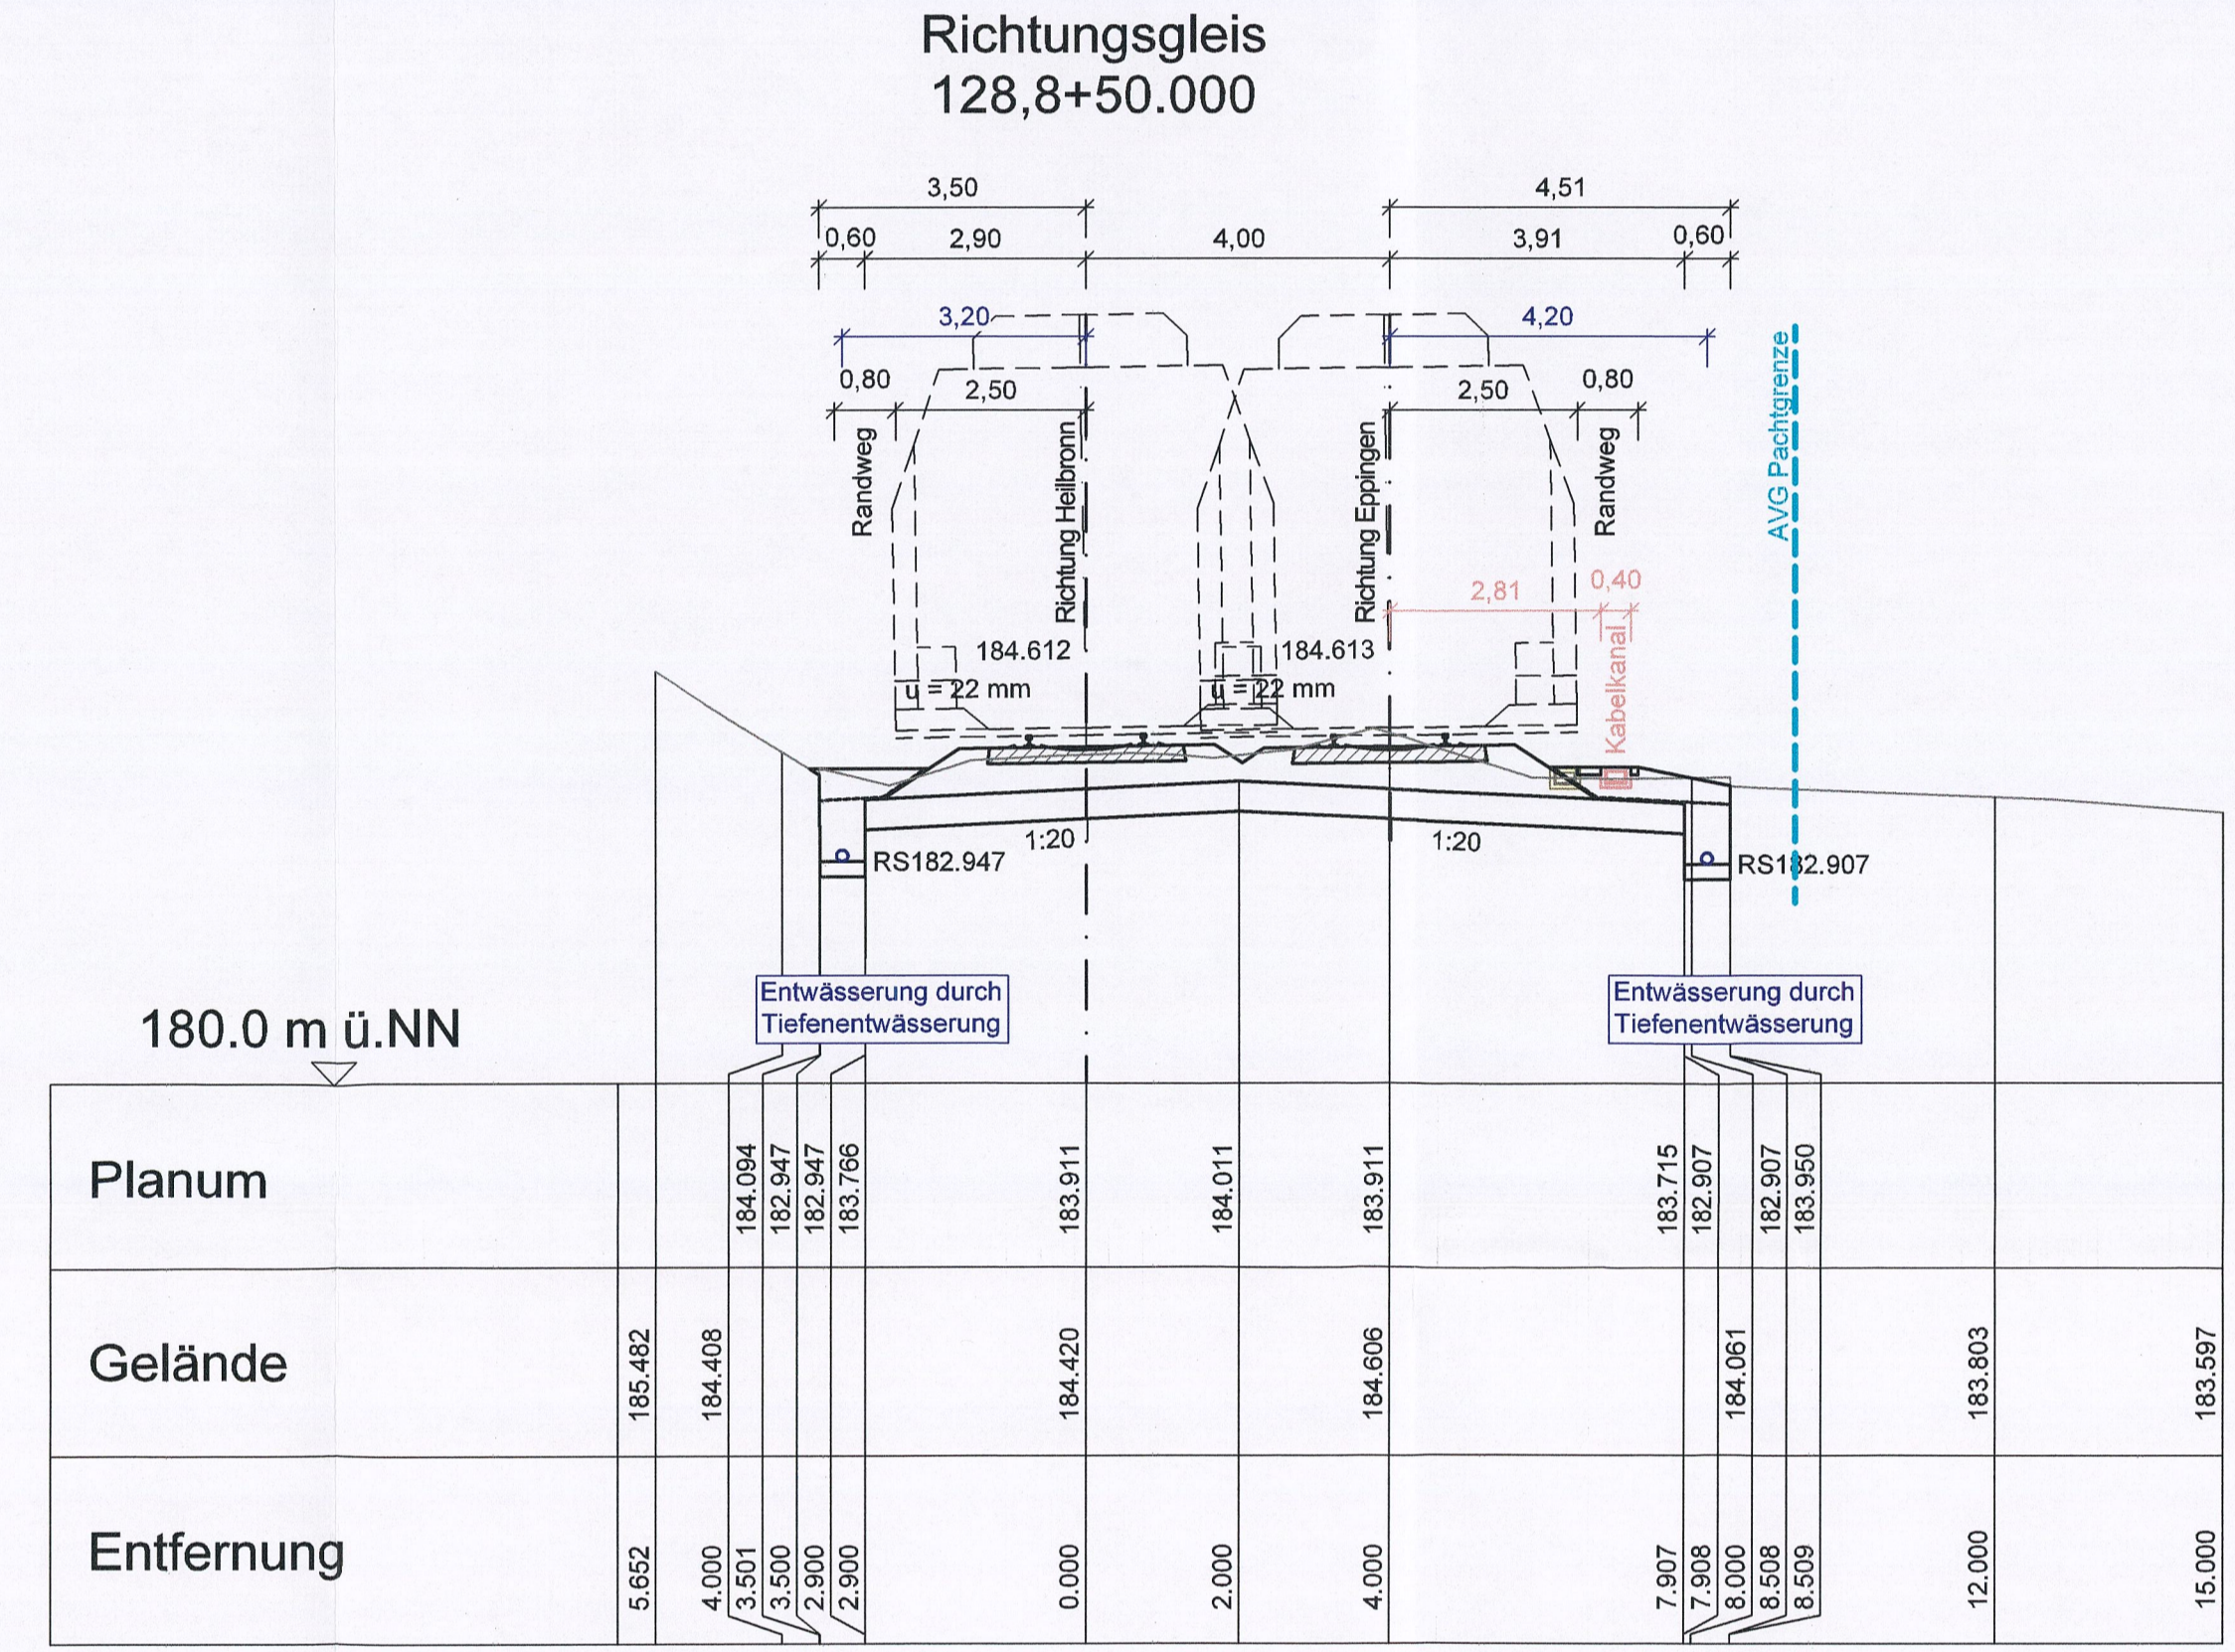


- Legende:**
- Bestand
 - - - - - AVG Pachtgrenze
 - Planung
 - Rückbau
 - - - - - nachrichtliche Planung
 - Tiefenentwässerung

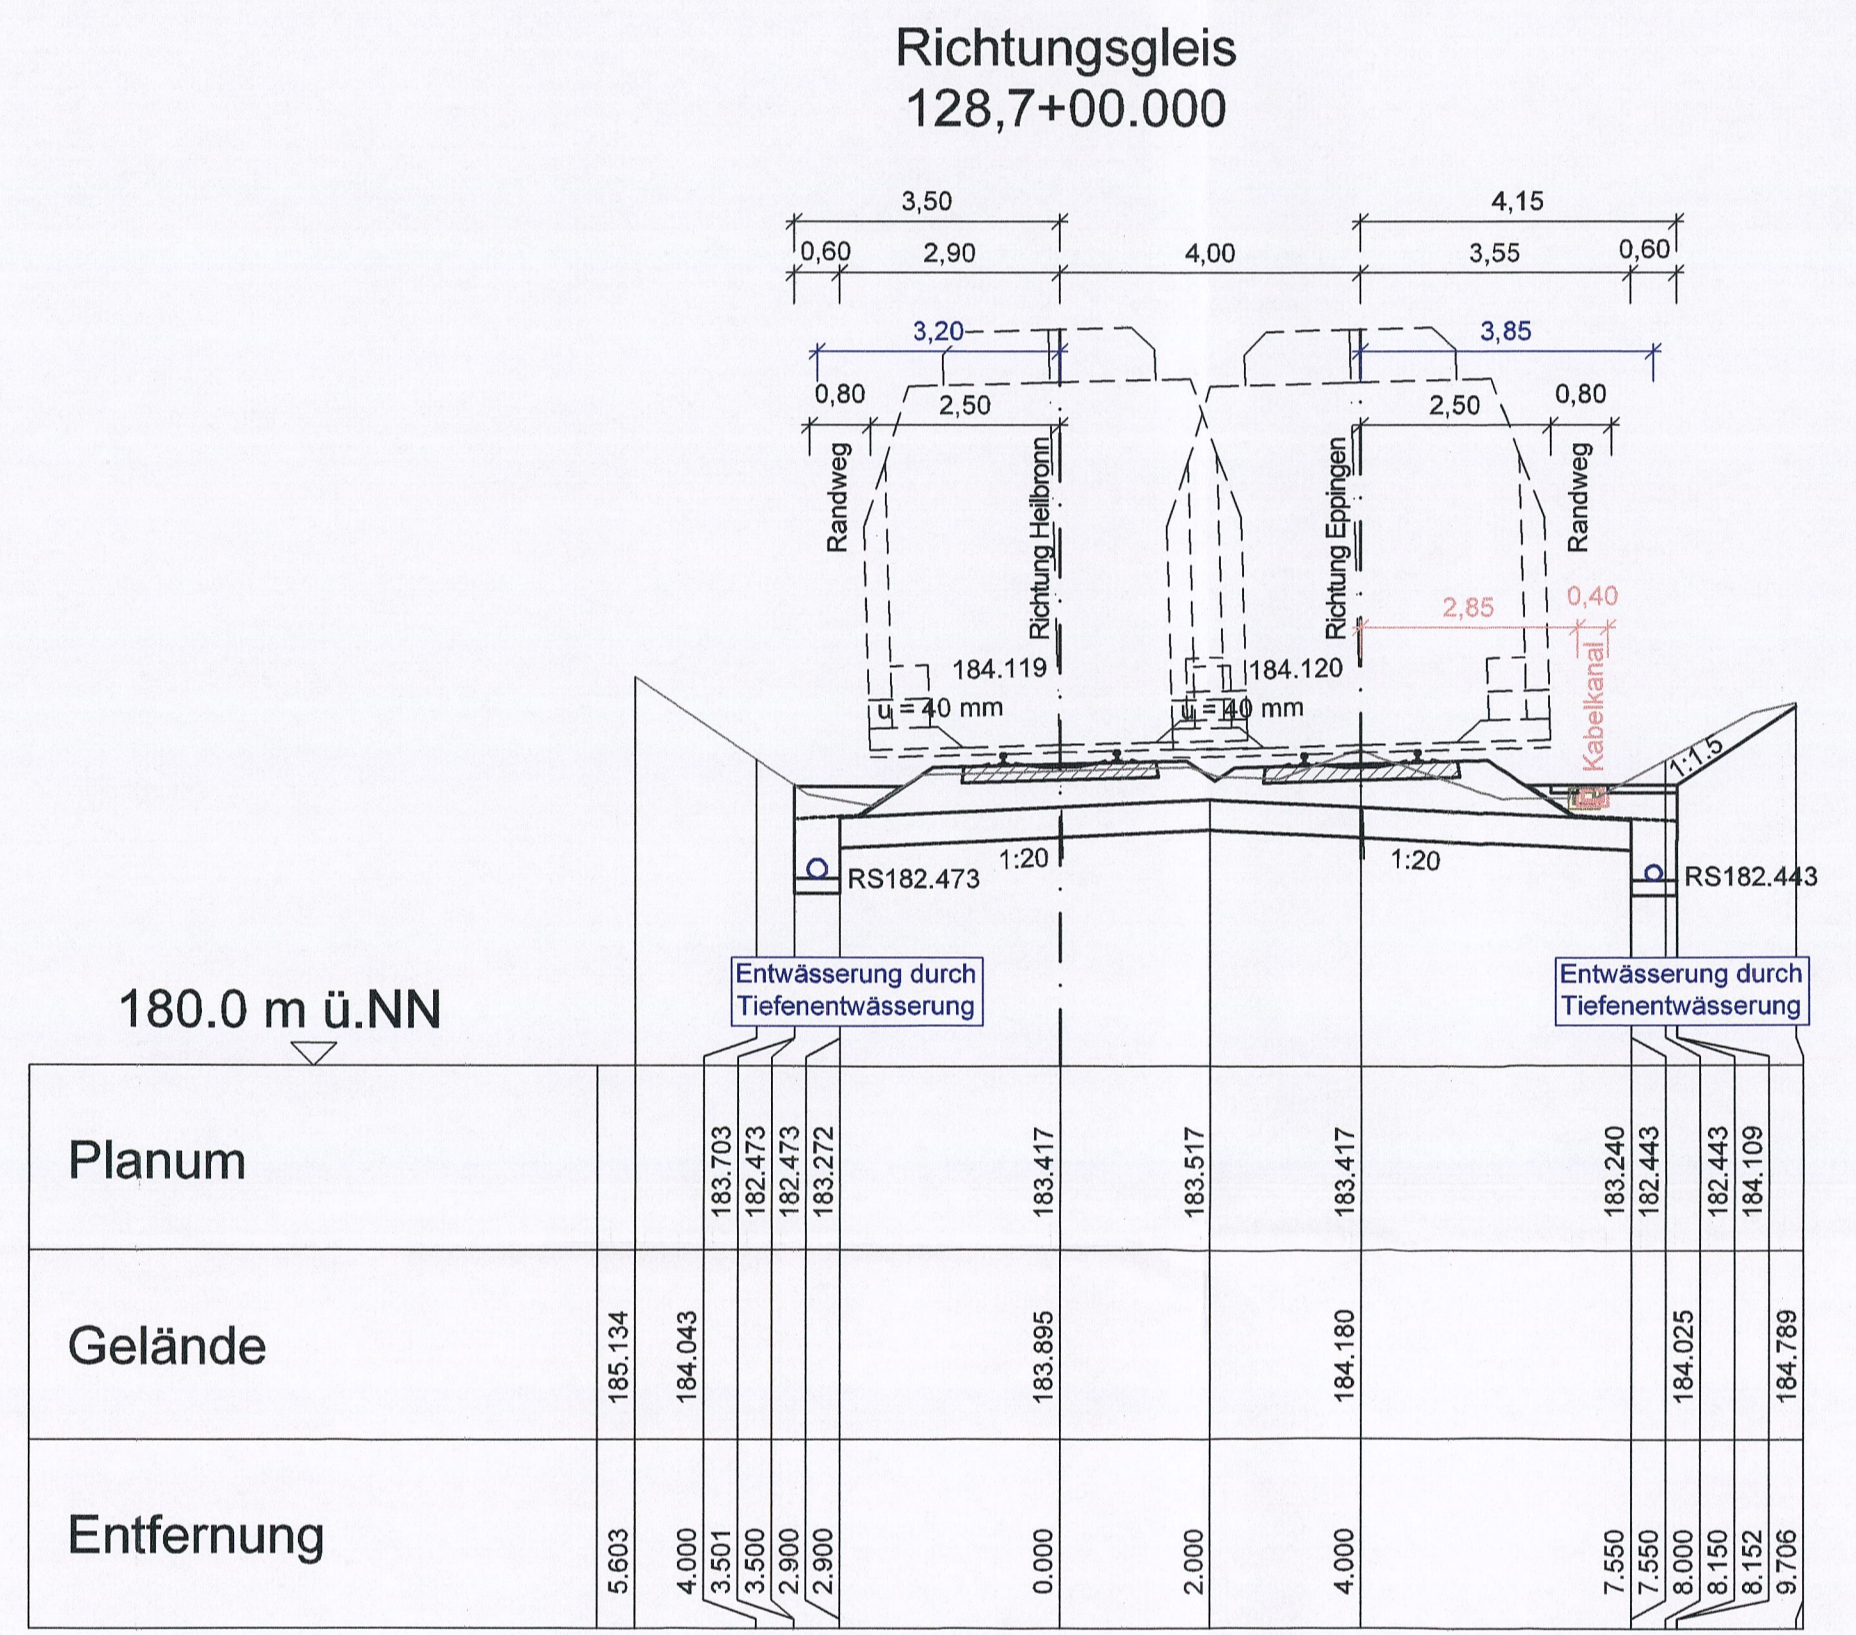

Genehmigungsplanung: Unterlage für eine Entscheidung nach § 18 AEG

Name		Datum		Änderung	
Name		Datum			
Name		Datum			

Name	Ernich + Berger GmbH	Kartenruhe, den 29.06.2022
Standort	Ingensau und Planer Kartenruhe	
proj.	78135 Kartenruhe	
gepr.	Lorenzer, SA Tel. 0721 8206-0	
gepr.	http://www.ernich-berger.de	

Name		Datum	
Name		Datum	
Name		Datum	

Strecke:	Crailsheim - Heilbronn - Eppingen	Streckennummer AVG:	94950
Objekt:	Leingarten - Schwaigern	DBV/c3 Strecken-Nr.:	4950
Maßstab:	2-gleisiger Ausbau Leingarten - Schwaigern	AZ-PL-Projekt-Nr.:	1084
Darstellung:	Querprofile Bauabschnitt 3 km 128,250 - km 129,450	Maßstab:	1:100
Arbeits:		Arbeits:	8.3