


**Regelquerschnitt  
Bahnübergang Affenhaus**

M. = 1:50

128,2+14.217

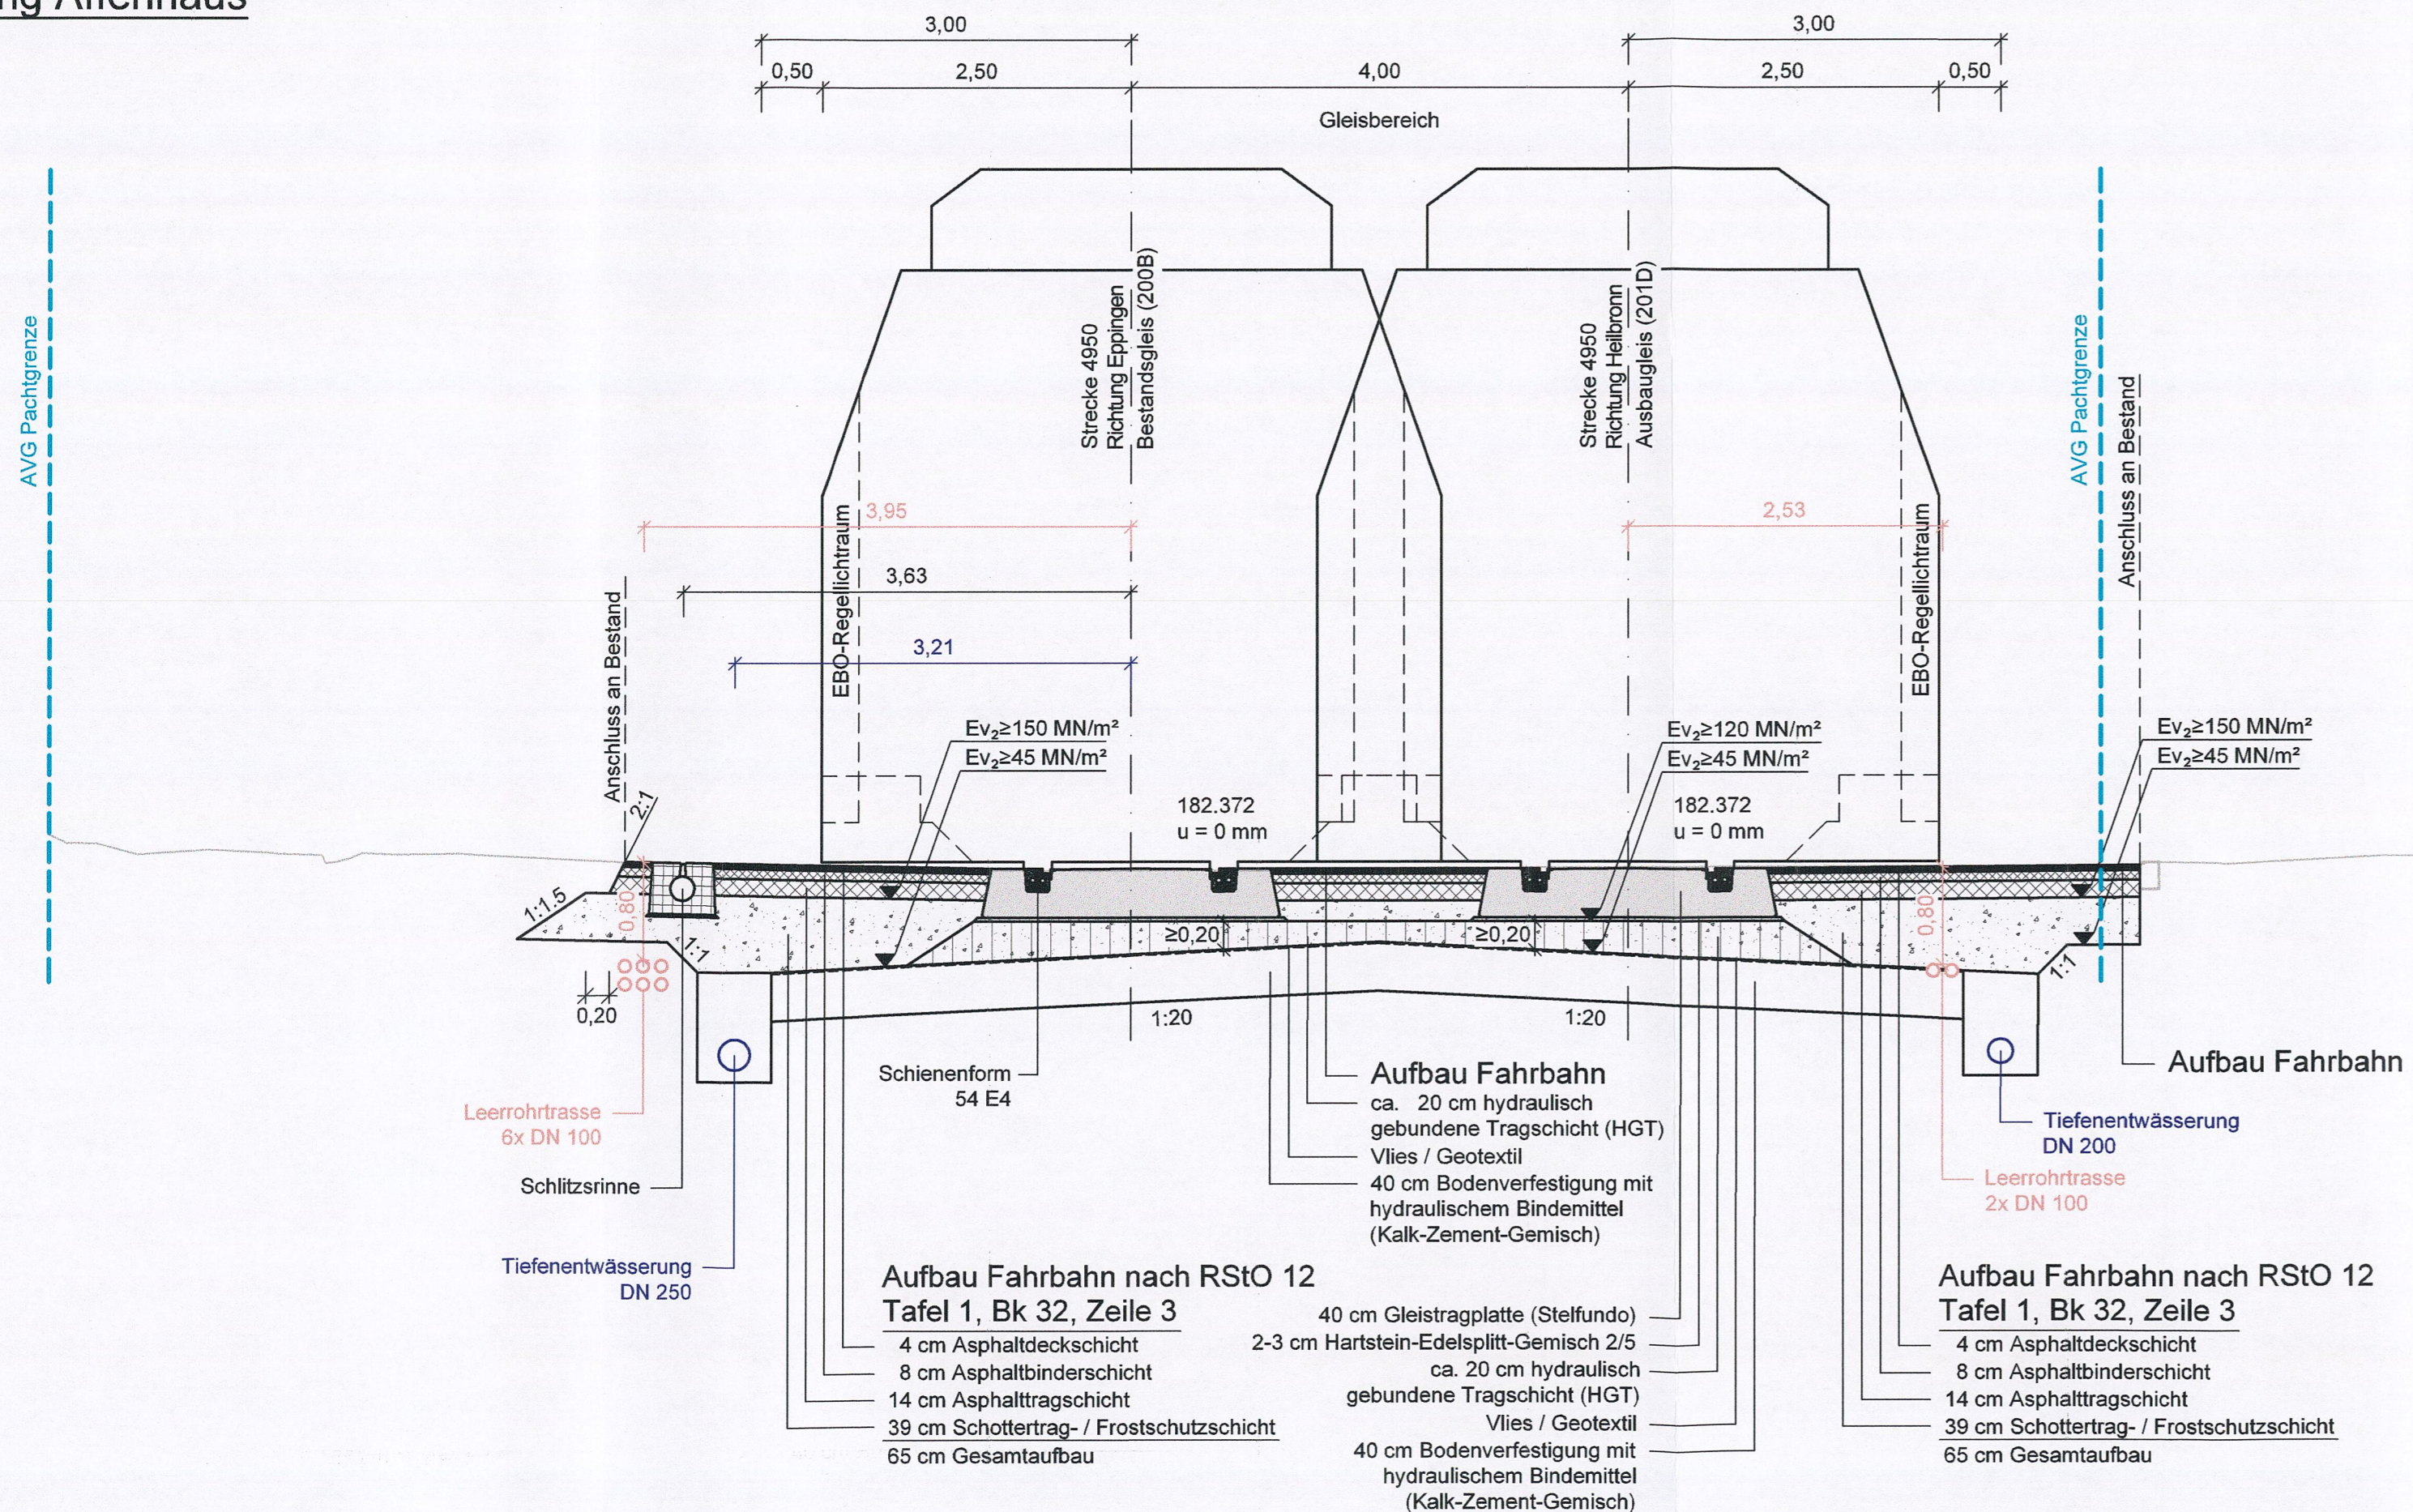


**LEGENDE:**

- Neuplanung
- Tiefenentwässerung
- nachrichtliche Planung
- Geländelinie
- AVG Pachtgrenze

Name	Datum	Änderung

**Genehmigungsplanung: Unterlage für eine Entscheidung nach § 18 AEG**

Name	Datum		
bearbeitet	dsa/ake	06/2022	Emch + Berger GmbH Ingenieure und Planer Karlsruhe 76135 Karlsruhe Lorenzstr. 34 Tel.: 0721 8208 - 0 http://www.emchundberger.de
gez.	pam	06/2022	
geprüft	wah	06/2022	
			Albtal-Verkehrs-Gesellschaft mbH Tullastraße 71, 76131 Karlsruhe Telefon 07 21 / 61 07-0 Telefax 07 21 / 61 07-50 09
gez.			
geprüft	<i>R. Kellner</i>	07/22	
A2-PL	<i>R. Kellner</i>	07/2022	
A2-PA			
A2-IH			
A2-NB			
EBL	<i>Kellner</i>	27.09.'22	

Strecke:	Crailsheim - Heilbronn - Eppingen	Streckennummer AVG:	94950
	Leingarten - Schwaigern	DB/VzG Strecken-Nr.:	4950
Maßnahme:	2-gleisiger Ausbau Leingarten - Schwaigern	A2-PL-Projekt-Nr.:	1084
Darstellung:	Regelquerschnitt Bahnübergang Affenhaus	Maßstab:	1:50
		Anlage:	9.2.2